


MODELO 3 - BANCA DE ROUPAS

BANCA DE FEIRA EM PERFIS METÁLICOS DESMONTÁVEIS, COM ESTRADO DE MADEIRA PARA EXPOSIÇÃO DE ROUPAS. PODE SER PINTADA EM ESMALTE SINTÉTICO DE ACORDO COM PADRÕES DEFINIDOS.


BARRACA DE ROUPAS PLANTA BAIXA

ESCALA 1/20

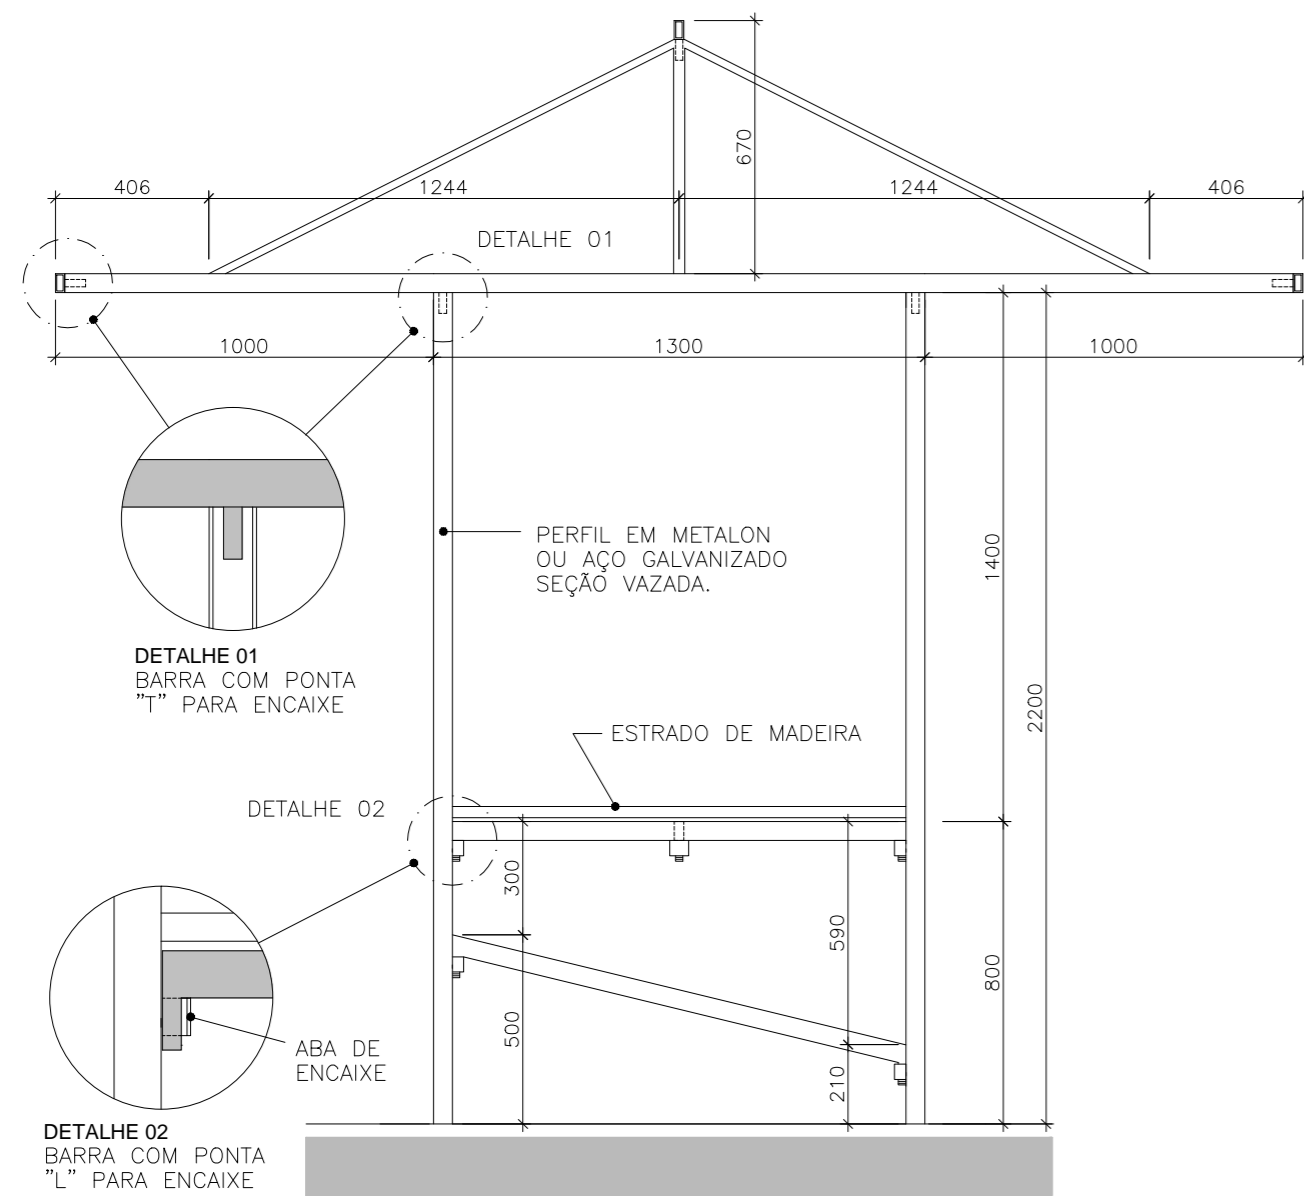


BARRACA DE ROUPAS VISTA LATERAL

ESCALA 1/20

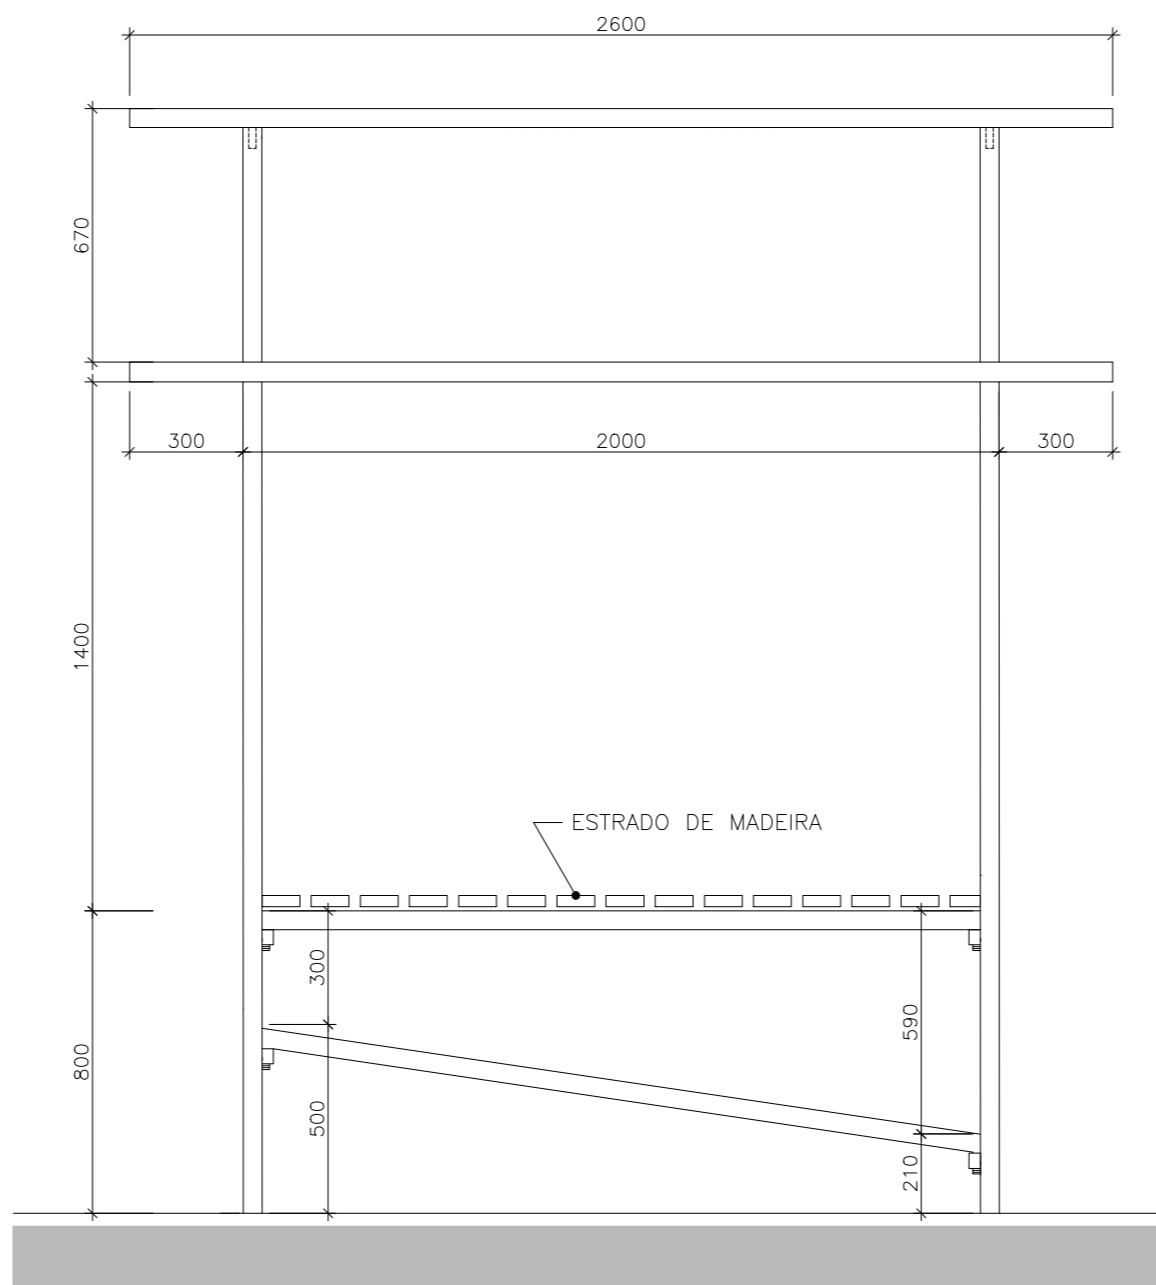

BARRACA DE ROUPAS VISTA LATERAL

ESCALA 1/20

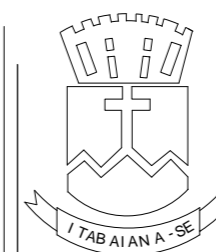

PREFEITURA MUNICIPAL DE ITABAIANA
ITABAIANA-SE

LOCAL: FEIRA LIVRE DE ITABAIANA-SE
TÍTULO: PROJETO DE BANCAS
ADM.: VALMIR DOS SANTOS COSTA
SEOSP: DEILZA DE ASSIS SANTOS
ENGº.: LUCIANO MENEZES DE OLIVEIRA SECUNDO
CREA: 270291644-9

ESCALA: 1/20

DESENHO: TAYNARA

DATA: JULHO/2017

PRANCHAS: 03/06