


MODELO 4 - BANCA DE CALÇADOS

BANCA DE FEIRA EM PERFIS METÁLICOS DESMONTÁVEIS, COM ESTRADO DE MADEIRA PARA EXPOSIÇÃO DE CALÇADOS. PODE SER PINTADA EM ESMALTE SINTÉTICO DE ACORDO COM PADRÕES DEFINIDOS. SOBRE O ESTRADO DE MADEIRA PODERÁ SER COLOCADA CHAPA METÁLICA.


BARRACA DE CALÇADOS PLANTA BAIXA

ESCALA 1/20

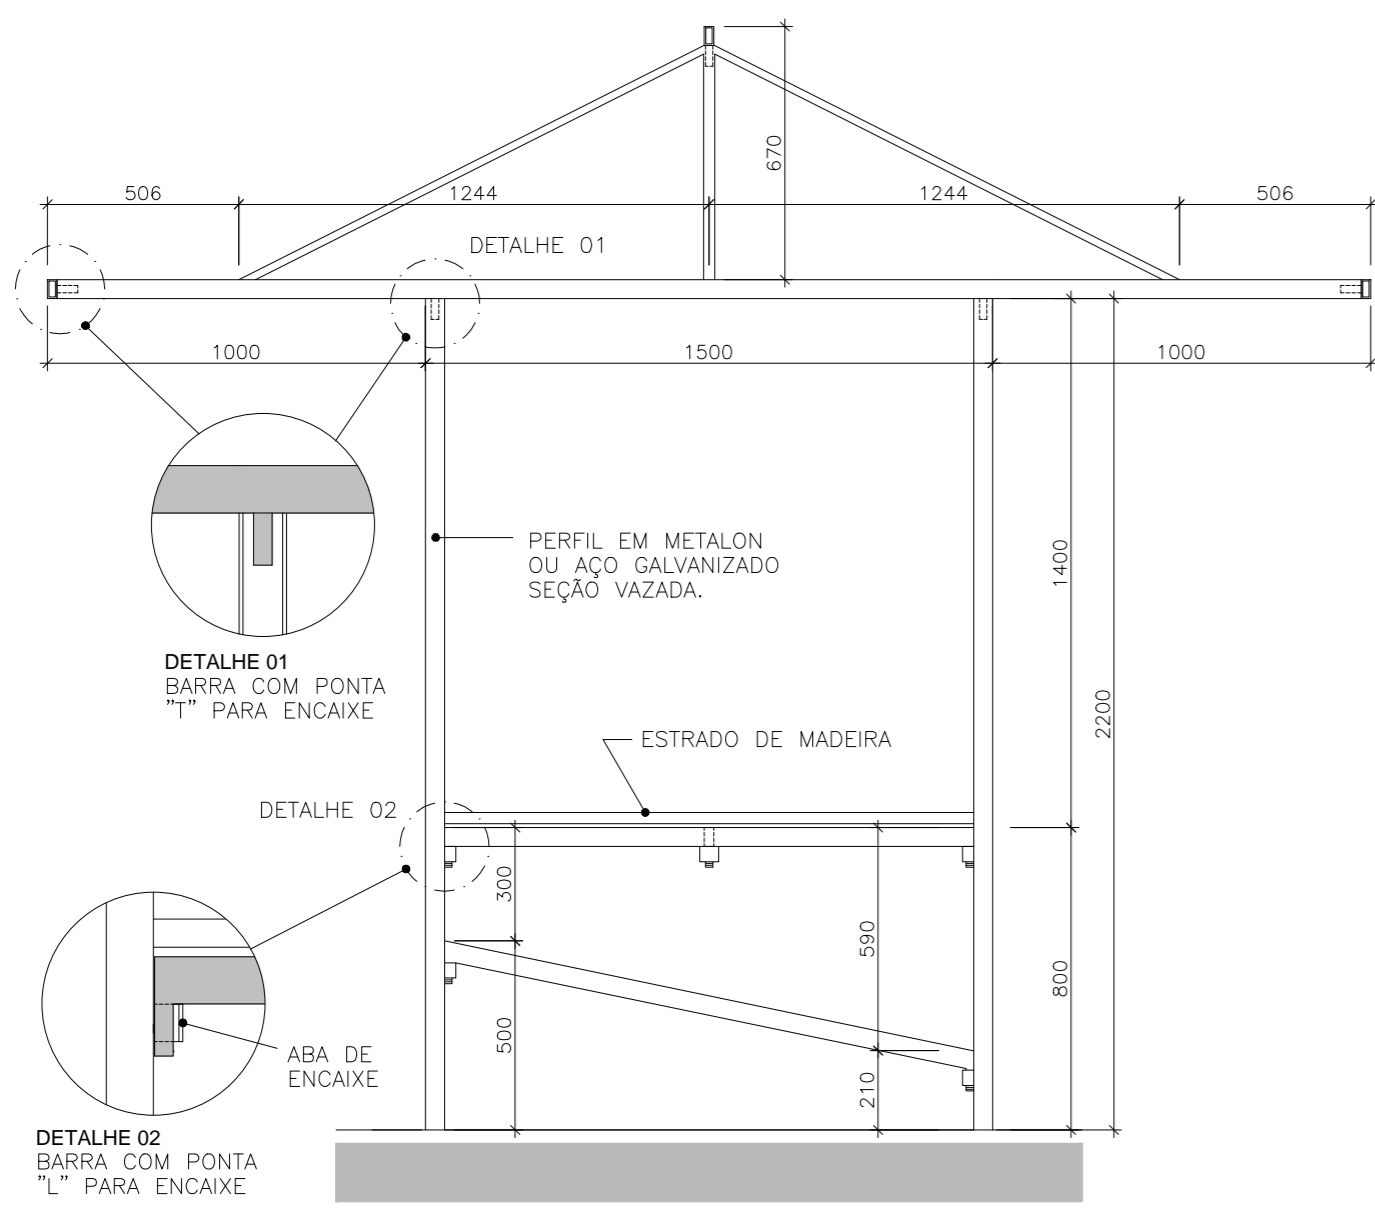

BARRACA DE CALÇADOS VISTA LATERAL

ESCALA 1/20

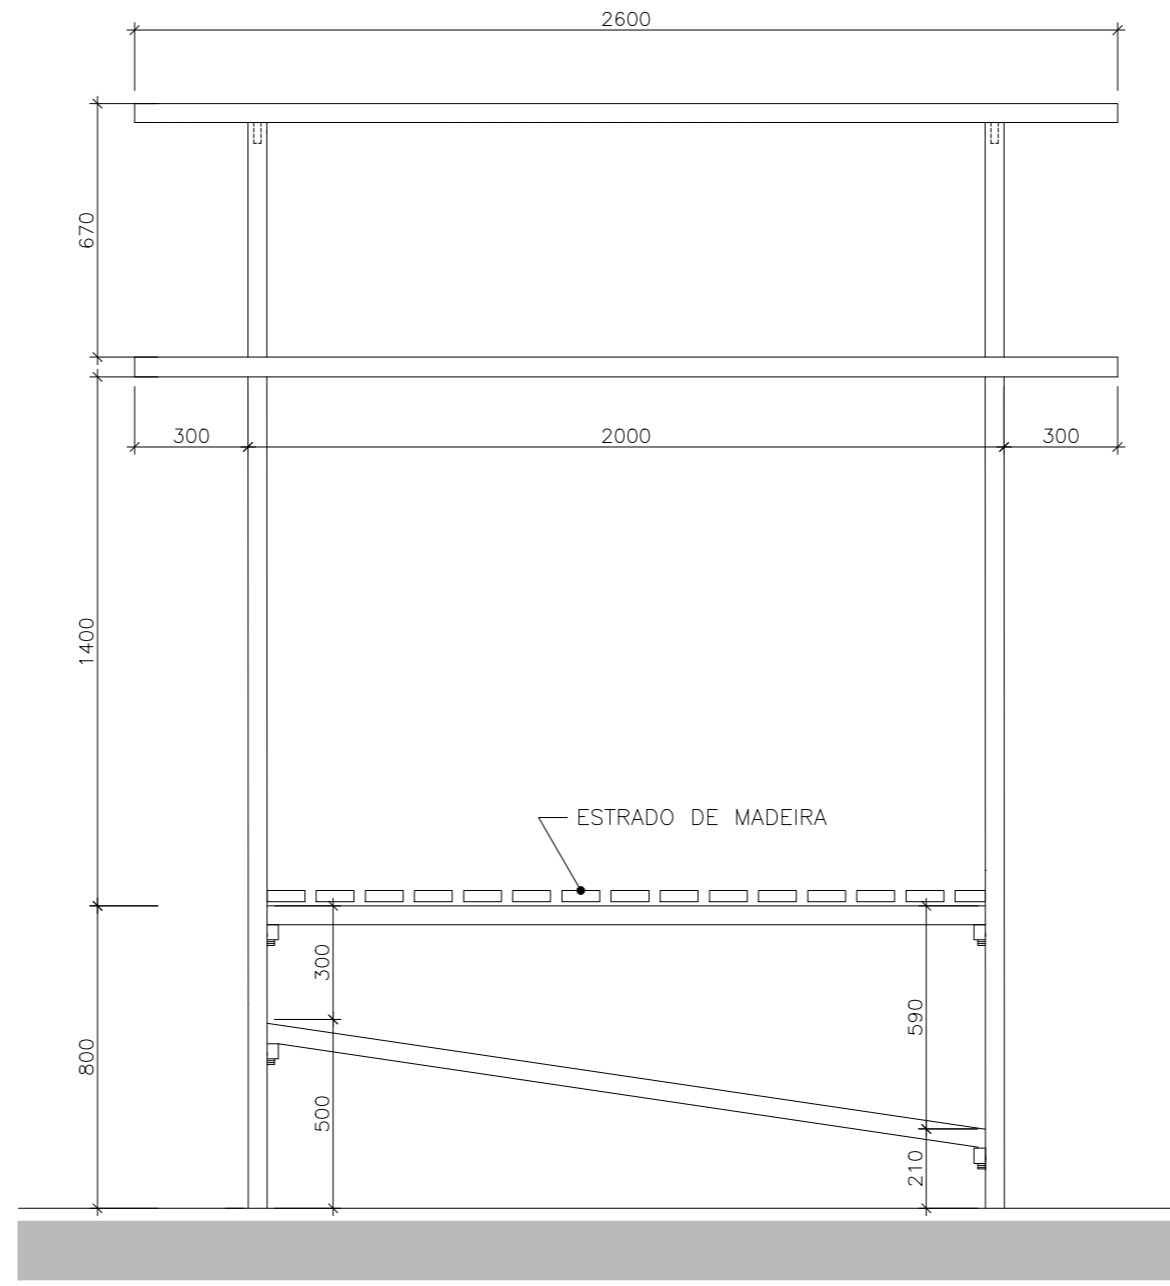

BARRACA DE CALÇADOS VISTA LATERAL

ESCALA 1/20



PREFEITURA MUNICIPAL DE ITABAIANA ITABAIANA-SE

LOCAL: FEIRA LIVRE DE ITABAIANA-SE
 TÍTULO: PROJETO DE BANCAS
 ADM.: VALMIR DOS SANTOS COSTA
 SEOSP: DEILZA DE ASSIS SANTOS
 ENGº.: LUCIANO MENEZES DE OLIVEIRA SECUNDO
 CREA: 270291644-9

ESCALA: 1/20

DESENHO: TAYNARA

DATA: JULHO/2017

PRANCHAS: 04/06