


VISTA LATERAL

ESCALA 1/25



VISTA FRONTAL

ESCALA 1/25

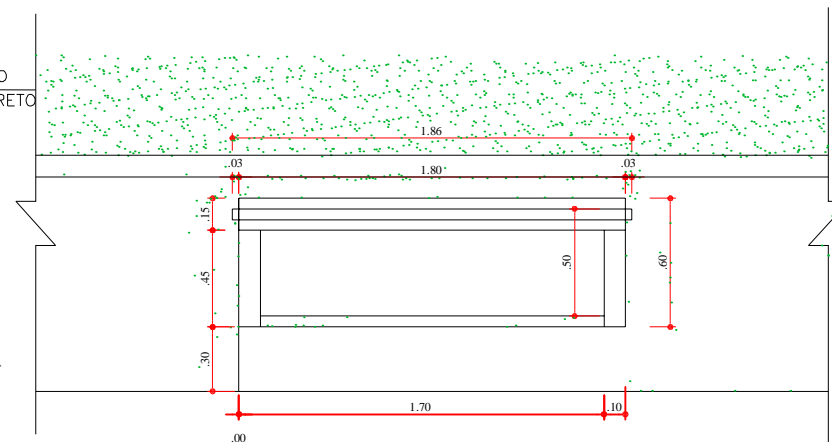

PLANTA BAIXA

ESCALA 1/25

OBS.: BANCO COM PINTURA NAS CORES DO MUNICÍPIO
(VER ESPECIFICAÇÃO)



PREFEITURA MUNICIPAL DE ITABAIANA
ITABAIANA-SE
SECRETARIA DAS OBRAS E DOS SERVIÇOS PÚBLICOS
Rua Alvaro Fonseca de Oliveira, 522

ADMIN: VALMIR DOS SANTOS COSTA
SECRETÁRIO: DEILZA DE ASSIS SANTOS

DATA: DEZEMBRO/2015
LEVANTAMENTO TOPOGRÁFICO: DYEGO RODRIGUES
RESPONSÁVEL TÉCNICO: KELLY PINTO FREIRE

ESCALA: 1/250

PROJETO: PRAÇA
SITO: LARGO FELISBELO MACHADO MENEZES / B. SÍTIO PORTO / ITABAIANA/SE.
DESCRIÇÃO: DETALHAMENTO

03 . 03