



PREFEITURA MUNICIPAL DE ARACAJU

Secretaria Municipal da Fazenda - SEMFAZ

Administração Tributária - Praça General Valadão, Nº 341 - Centro - CEP 49.010-520 - Aracaju/SE Telefone: (79) 3179-1100

Nota: 2026000

00000009

Código Verificação

2WTH-13Z1



NOTA FISCAL DE SERVIÇOS ELETRÔNICA - NFS-e

Emissão (Horário de Brasília)

31/03/2026 07:38:14

Período de Competência

03/2026

Município de Prestação do

Serviço

Aracaju - SE

Reg. Especial Tributação

Microempresário e Empresa de Pequeno Porte
(ME EPP)

Exigibilidade do ISS

Exigível em
Aracaju

PRESTADOR DE SERVIÇOS

Razão Social

LJ ENGENHARIA, SANEAMENTO E MEIO AMBIENTE LTDA - EPP

Nome Fantasia

LJ ENGENHARIA, SANEAMENTO E MEIO AMBIENTE

Email

lj.diretoria@infonet.com.br

CPF/CNPJ

09.061.246/0001-48

Inscrição Municipal

762966

Inscrição Estadual

271224797

Simples Nacional

Sim

Incentivador Cultural

Não

Fone/Fax

(79) 3214-7027

Endereço

AVENIDA DESEMBARGADOR MAYNARD, 1046, América - CEP: 49080-000 - Aracaju - SE

TOMADOR DE SERVIÇOS

Nome/Razão Social

Município de Itabaiana

CPF/CNPJ

13.104.740/0001-10

Inscrição Municipal

Inscrição Estadual

Fone/Fax

(79) 99826-6129

E-mail

obras@itabaiana.se.gov.br

Endereço

PRAÇA FAUSTO CARDOSO, 12 - Centro - CEP: 49500-223 - Itabaiana - SE

SERVIÇO PRESTADO

0701 - Engenharia, agronomia, agrimensura, arquitetura, geologia, urbanismo, paisagismo e congêneres. CNAE: 7112000.

DESCRIÇÃO DOS SERVIÇOS

Contrato nº 349/2025, objeto: Elaboração de Projetos Básicos e Executivos de Engenharia, destinados a suprir as necessidades da Secretaria de Obras, Urbanismo e dos Serviços Públicos, para o Município de Itabaiana/SE

Referente à 2ª Medição do Período: 20/02/2026 a 25/03/2026

Serviço realizado: Levantamento topográfico, Projetos de Infraestrutura (terraplenagem, pavimentação, drenagem, estrutural), PGRCC, especificação e orçamento para as Ruas Francisco Oliveira e São Domingos, no município de Itabaiana/SE.

DADOS BANCÁRIOS PARA PAGAMENTO

Banco: BANESE - Agência 043

Conta Corrente: 03/101998-0

PIX 09061246000148 (LJ Engenharia, Saneamento e Meio Ambiente Ltda)

Nota: NÃO EFETUAR DESCONTOS, vê documentos em anexo na medição:

Comprovante atualizado da LJ Engenharia como Simples Nacional;

Gestor

André Agassi Reis Lapa

Arq Urb CAU/SE A293398-5

Coordenador de Núcleo

Prefeitura Municipal de Itabaiana

Fiscal

Jhon Lennon Gomes Santos

Eng. Civil CREA - 2721894692

Coordenador de Núcleo

Prefeitura Municipal de Itabaiana

RETENÇÕES FEDERAIS

PIS (R\$)

0,00

COFINS (R\$)

0,00

INSS (R\$)

0,00

IR (R\$)

0,00

CSLL (R\$)

0,00

Outras Retenções (R\$)

0,00

VALORES

Deduções (R\$)

0,00

Desc. Cond. (R\$)

0,00

Desc. Incond. (R\$)

0,00

Base de Cálculo ISS (R\$)

Alíquota ISS (%)

5,0000

Valor dos Serviços (R\$)

37.281,35

ISS (R\$)

ISS Retido (R\$)

Valor Líquido (R\$)

37.281,35

Valor Total da Nota (R\$)

37.281,35

OUTRAS INFORMAÇÕES

Optante do Simples Nacional.

Trib. aprox. R\$ 5.014,34 Federal e R\$ 1.864,07 Municipal. Fonte: IBPT [3CA397]

Substitui nota 202600000000008 de 30/03/2026

Chave de Acesso da NFS-e Nacional: 2800308120906124600014826000000000926031156238821

Visualizado em: 31/03/2026 07:39:39 | Para validação desta NFS-e acesse: <http://aracajuse.webiss.com.br/externo/nfse/validar>

Esta NFS-e é autodeclaratória. Esta NFS-e foi emitida com respaldo no Decreto nº 3.393 de 14 de março de 2011.



MUNICÍPIO DE ITABAIANA

Secretaria Municipal da Fazenda

Departamento Tributário - Rua Francisco Santos, Nº 160 - Centro - CEP: 49.500-000 - Itabaiana/SE Telefone: (79) 3431-9711

RANFS® ref. a Nota:

202600000000009

Entregar com a Nota Fiscal



Registro Auxiliar de Nota Fiscal de Serviços - RANFS®

Emissão da Nota

31/03/2026

Período de Competência

03/2026

Município de Prestação do Serviço

Aracaju - SE

Reg. Especial Tributação

Microempresário e Empresa de Pequeno Porte (ME EPP)

Exigibilidade do ISS

Exigível em Aracaju

RANFS® criado em

31/03/2026

PRESTADOR DE SERVIÇOS

Razão Social

LJ ENGENHARIA, SANEAMENTO E MEIO AMBIENTE LTDA

Nome Fantasia

LJ ENGENHARIA, SANEAMENTO E MEIO AMBIENTE LTDA

CPF/CNPJ

Inscrição Municipal

Inscrição Estadual

Simples Nacional

Email

lj.diretoria@infonet.com.br

Incentivador Cultural

Fone/Fax

09.061.246/0001-48

Sim

Não

(79) 99987-9194

Endereço

Avenida Desembargador Maynard, 1046, Cirurgia - CEP: 49055-210 - Aracaju - SE

TOMADOR DE SERVIÇOS

Nome/Razão Social

MUNICÍPIO ITABAIANA

CPF/CNPJ

Inscrição Municipal

Inscrição Estadual

Fone/Fax

E-mail

13.104.740/0001-10

4564

isento

(79) 3431-9711

obras@itabaiana.se.gov.br

Endereço

PRAÇA FAUSTO CARDOSO, 12 - CEP: 49500-001 - Itabaiana - SE

SERVIÇO PRESTADO

0701 - Engenharia, agronomia, agrimensura, arquitetura, geologia, urbanismo, paisagismo e congêneres. CNAE: 7112000.

DESCRIÇÃO DOS SERVIÇOS

Contrato nº 349/2025, objeto: Elaboração de Projetos Básicos e Executivos de Engenharia, destinados a suprir as necessidades da Secretaria de Obras, Urbanismo e dos Serviços Públicos, para o Município de Itabaiana/SE

Referente à 2ª Medição do Período: 20/02/2026 a 25/03/2026

Serviço realizado: Levantamento topográfico, Projetos de Infraestrutura (terraplenagem, pavimentação, drenagem, estrutural), PGRCC, especificação e orçamento para as Ruas Francisco Oliveira e São Domingos, no município de Itabaiana/SE.

RETENÇÕES FEDERAIS

PIS (R\$)

0,00

COFINS (R\$)

0,00

INSS (R\$)

0,00

IR (R\$)

0,00

CSLL (R\$)

0,00

Outras Retenções (R\$)

0,00

VALORES

Deduções (R\$)

0,00

Desc. Cond. (R\$)

0,00

Desc. Incond. (R\$)

0,00

Base de Cálculo ISS (R\$)

Alíquota ISS (%)

5,0000

Valor dos Serviços (R\$)

37.281,35

ISS (R\$)

ISS Retido (R\$)

Valor Líquido (R\$)

37.281,35

Valor Total da Nota (R\$)

37.281,35

OUTRAS INFORMAÇÕES

Contribuinte Optante do Simples Nacional

PLANILHA DA 2ª MEDIÇÃO DO CONTRATO Nº 349/2025

			Empresa: LJ Engenharia, Sanemamento e Meio Ambiente LTDA - EPP										Período de Medição: 20/02/2026 a 25/03/2026				
			Responsável Técnico: Eng.º Lyndon Johnson V. Silva - CREA 270063616-3														
			Objeto: Elaboração de Projetos Básicos e Executivos de Engenharia no município de Itabaiana/SE.										Contrato nº 349/2025			Medição nº: 02	
ITEM	DESCRIÇÃO	UNID.	QUANTIDADE					VALOR R\$					% EXECUTADO				
			ATA	MEDIDO PERÍODO ANTERIOR	MEDIDO NO PERÍODO	MEDIDO ATÉ O PERÍODO	SALDO	UNITÁRIO	CONTRATO	MEDIDO PERÍODO ANTERIOR	MEDIDO NO PERÍODO	MEDIDO ATÉ O PERÍODO		SALDO			
01	TOPOGRAFIA																
01.001	LEVANTAMENTO PLANIALTIMÉTRICO SEMI-CADASTRAL DE VIAS																
01.001.001	Levantamento planialtimétrico semi-cadastral de vias	km	25,00	1,18	3,25	4,43	20,57	R\$ 3.349,83	R\$ 83.745,75	R\$ 3.952,80	R\$ 10.886,95	R\$ 14.839,75	R\$ 68.906,00	17,72%			
01.002	LEVANTAMENTO PLANIALTIMÉTRICO SEMI-CADASTRAL DE ÁREAS																
01.002.001	Levantamento topográfico planialtimétrico semi-cadastral de áreas de 1 a 5 hectares	m²	26.000,00	0,00	0,00	0,00	26.000,00	R\$ 0,24	R\$ 6.240,00	R\$ 0,00	R\$ 0,00	R\$ 0,00	R\$ 6.240,00	0,00%			
01.003	TRANSPORTE DE COORDENADAS E ALTITUDE																
01.003.001	Transporte de coordenadas	Km	4,00	0,00	0,00	0,00	4,00	R\$ 924,84	R\$ 3.699,36	R\$ 0,00	R\$ 0,00	R\$ 0,00	R\$ 3.699,36	0,00%			
01.003.002	Transporte de altitude	Km	4,00	0,00	0,00	0,00	4,00	R\$ 1.383,62	R\$ 5.534,48	R\$ 0,00	R\$ 0,00	R\$ 0,00	R\$ 5.534,48	0,00%			
01.004	EQUIPE TOPOGRÁFICA DE CAMPO COMPLETA																
01.004.001	Equipe Topográfica de Campo Completa (com equipamento)	dia	17,00	0,00	0,00	0,00	17,00	R\$ 1.325,37	R\$ 22.531,29	R\$ 0,00	R\$ 0,00	R\$ 0,00	R\$ 22.531,29	0,00%			
02	SERVIÇOS GEOTÉCNICOS E GEOLÓGICOS																
02.001	SONDAGEM DE SIMPLES RECONHECIMENTOS E SUB-SOLO (percussão)																
02.001.001	Mobilização e desmobilização de pessoal e equipamentos - sondagem a percussão - dmt de 61 a 100 Km de Aracaju	Un	8,50	0,00	0,00	0,00	8,50	R\$ 2.985,71	R\$ 25.378,54	R\$ 0,00	R\$ 0,00	R\$ 0,00	R\$ 25.378,54	0,00%			
02.001.002	Deslocamento de equipamento de sondagem a percussão, entre furos, em mesma área (distância de 101 até 500m)	Un	9,00	0,00	0,00	0,00	9,00	R\$ 364,11	R\$ 3.276,99	R\$ 0,00	R\$ 0,00	R\$ 0,00	R\$ 3.276,99	0,00%			
02.001.003	Sondagem a percussão	m	204,00	0,00	0,00	0,00	204,00	R\$ 112,87	R\$ 23.025,48	R\$ 0,00	R\$ 0,00	R\$ 0,00	R\$ 23.025,48	0,00%			
02.002	SONDAGEM A TRADO E/OU POÇO DE VISITA																
02.002.001	Mobilização e desmobilização de pessoal e equipamentos de sondagem por poço de visita e a trado - 61 a 100 km de Aracaju	Un	7,00	0,00	0,00	0,00	7,00	R\$ 2.330,31	R\$ 16.312,17	R\$ 0,00	R\$ 0,00	R\$ 0,00	R\$ 16.312,17	0,00%			
02.002.002	Deslocamento de equipamento de sondagem a trado e/ou poço de visita, entre furos na mesma área (Distância de 101 a 500 m)	Un	9,00	0,00	0,00	0,00	9,00	R\$ 254,88	R\$ 2.293,92	R\$ 0,00	R\$ 0,00	R\$ 0,00	R\$ 2.293,92	0,00%			
02.002.003	Sondagem a trado para Estudo de Jazida	m	312,00	0,00	0,00	0,00	312,00	R\$ 72,82	R\$ 22.719,84	R\$ 0,00	R\$ 0,00	R\$ 0,00	R\$ 22.719,84	0,00%			
02.002.004	Sondagem - Taxa de percolação	un	8,00	0,00	0,00	0,00	8,00	R\$ 1.019,51	R\$ 8.156,08	R\$ 0,00	R\$ 0,00	R\$ 0,00	R\$ 8.156,08	0,00%			
02.003	ENSAIOS DE LABORATÓRIO																
02.003.001	ENSAIOS DE SOLO																
02.003.001.001	Ensaio - Granulometria por peneiramento	un	20,00	0,00	0,00	0,00	20,00	R\$ 120,16	R\$ 2.403,20	R\$ 0,00	R\$ 0,00	R\$ 0,00	R\$ 2.403,20	0,00%			

André Agassi Reis Lapa

Arg Urb CAU/SE A293398-5
Coordenador de Núcleo
Prefeitura Municipal de Itabaiana

Ilhon Lennon Gomes Santos

Eng. Civil CREA - 721894692
Coordenador de Núcleo
Prefeitura Municipal de Itabaiana

PLANILHA DA 2ª MEDIÇÃO DO CONTRATO Nº 349/2025

 Empresa: LJ Engenharia, Sanemamento e Meio Ambiente LTDA - EPP Responsável Técnico: Eng.º Lyndon Johnson V. Silva - CREA 270063616-3 Objeto: Elaboração de Projetos Básicos e Executivos de Engenharia no município de Itabaiana/SE. Período de Medição: 20/02/2026 a 25/03/2026 Contrato nº 349/2025 Medição nº: 02														
ITEM	DESCRIÇÃO	UNID.	QUANTIDADE					VALOR R\$						% EXECUTADO
			ATA	MEDIDO PERÍODO ANTERIOR	MEDIDO NO PERÍODO	MEDIDO ATÉ O PERÍODO	SALDO	UNITÁRIO	CONTRATO	MEDIDO PERÍODO ANTERIOR	MEDIDO NO PERÍODO	MEDIDO ATÉ O PERÍODO	SALDO	
02.003.001.002	Ensaio - Granulometria combinada (peneiramento + sedimentação)	un	20,00	0,00	0,00	0,00	20,00	R\$ 451,50	R\$ 9.030,00	R\$ 0,00	R\$ 0,00	R\$ 0,00	R\$ 9.030,00	0,00%
02.003.001.003	Ensaio - Limite de liquidez	un	20,00	0,00	0,00	0,00	20,00	R\$ 120,16	R\$ 2.403,20	R\$ 0,00	R\$ 0,00	R\$ 0,00	R\$ 2.403,20	0,00%
02.003.001.004	Ensaio - Limite de plasticidade	un	20,00	0,00	0,00	0,00	20,00	R\$ 120,16	R\$ 2.403,20	R\$ 0,00	R\$ 0,00	R\$ 0,00	R\$ 2.403,20	0,00%
02.003.001.005	Ensaio - Compactação Proctor Normal com reuso de material (6 pontos)	un	20,00	0,00	0,00	0,00	20,00	R\$ 160,21	R\$ 3.204,20	R\$ 0,00	R\$ 0,00	R\$ 0,00	R\$ 3.204,20	0,00%
02.003.001.006	Ensaio - Índice de Suporte Califórnia - CBR	un	20,00	0,00	0,00	0,00	20,00	R\$ 207,54	R\$ 4.150,80	R\$ 0,00	R\$ 0,00	R\$ 0,00	R\$ 4.150,80	0,00%
02.003.001.007	Ensaio - Equivalente de Areia	un	20,00	0,00	0,00	0,00	20,00	R\$ 127,44	R\$ 2.548,80	R\$ 0,00	R\$ 0,00	R\$ 0,00	R\$ 2.548,80	0,00%
03	PROJETOS DE ARQUITETURA E URBANISMO													
03.001	PROJETO DE ARQUITETURA DE OBRAS NOVAS													
03.001.001	Projeto arquitetônico executivo de escolas, creches, quartéis, delegacias, cadeias públicas, postos policiais, terminais turísticos, restaurantes, lanchonetes, quiosques bares, lojas, boates, sanitários públicos, quiosques (sem repetições)	m²	6.155,95	0,00	0,00	0,00	6.155,95	R\$ 16,02	R\$ 98.618,32	R\$ 0,00	R\$ 0,00	R\$ 0,00	R\$ 98.618,32	0,00%
03.001.002	Levantamento cadastral de áreas de 501 m² a 1.000 m²	m2	4.507,00	0,00	0,00	0,00	4.507,00	R\$ 3,86	R\$ 17.397,02	R\$ 0,00	R\$ 0,00	R\$ 0,00	R\$ 17.397,02	0,00%
03.001.003	Maquete Eletrônica	und	6,00	0,00	0,00	0,00	6,00	R\$ 1.485,57	R\$ 8.913,42	R\$ 0,00	R\$ 0,00	R\$ 0,00	R\$ 8.913,42	0,00%
03.002	URBANIZAÇÃO													
03.002.001	Praças, quadras, parques aquáticos, calçadões, cemitérios, áreas livres para recreação, feiras e exposições													
03.002.001.001	Projeto executivo de urbanização de praças, quadras, parques aquáticos, calçadões, cemitérios, áreas livres para recreação, feiras e exposições - 0m² a 2.000m²	m²	2.750,00	0,00	0,00	0,00	2.750,00	R\$ 1,60	R\$ 4.400,00	R\$ 0,00	R\$ 0,00	R\$ 0,00	R\$ 4.400,00	0,00%
03.003	PAISAGISMO													
3.003.001	Projeto executivo de paisagismo - 0m² a 2.000m²	m²	1.500,00	0,00	0,00	0,00	1.500,00	R\$ 2,48	R\$ 3.720,00	R\$ 0,00	R\$ 0,00	R\$ 0,00	R\$ 3.720,00	0,00%
04	PROJETOS DE ENGENHARIA													
04.001	PROJETOS ESTRUTURAL													
04.001.001	Projeto Estrutural - Concreto armado	m²	6.905,95	0,00	0,00	0,00	6.905,95	R\$ 8,37	R\$ 57.802,80	R\$ 0,00	R\$ 0,00	R\$ 0,00	R\$ 57.802,80	0,00%
04.001.002	Projeto Estrutural - Aço/alumínio/madeira	m²	1.100,00	0,00	0,00	0,00	1.100,00	R\$ 5,61	R\$ 6.171,00	R\$ 0,00	R\$ 0,00	R\$ 0,00	R\$ 6.171,00	0,00%
04.002	PROJETOS DE FUNDAÇÕES													

André Agassi Reis Lapa
 Arg Urb CAU/SE-A293398-5
 Coordenador de Núcleo
 Prefeitura Municipal de Itabaiana

Ilton Lennon Gomes Santos
 Eng. Civil CREA - 271.189/4692
 Coordenador de Núcleo
 Prefeitura Municipal de Itabaiana

PLANILHA DA 2ª MEDIÇÃO DO CONTRATO Nº 349/2025

 Empresa: LJ Engenharia, Sanemamento e Meio Ambiente LTDA - EPP Responsável Técnico: Eng.º Lyndon Johnson V. Silva - CREA 270063616-3 Objeto: Elaboração de Projetos Básicos e Executivos de Engenharia no município de Itabaiana/SE. Período de Medição: 20/02/2026 a 25/03/2026 Contrato nº 349/2025 Medição nº: 02														
ITEM	DESCRIÇÃO	UNID.	QUANTIDADE					VALOR R\$						% EXECUTADO
			ATA	MEDIDO PERÍODO ANTERIOR	MEDIDO NO PERÍODO	MEDIDO ATÉ O PERÍODO	SALDO	UNITÁRIO	CONTRATO	MEDIDO PERÍODO ANTERIOR	MEDIDO NO PERÍODO	MEDIDO ATÉ O PERÍODO	SALDO	
04.002.001	Projeto de Fundações - Fundações rasas	m²	6.905,95	0,00	0,00	0,00	6.905,95	R\$ 2,55	R\$ 17.610,17	R\$ 0,00	R\$ 0,00	R\$ 0,00	R\$ 17.610,17	0,00%
04.002.002	Projeto de Fundações - Fundações profundas, reforço do solo e soluções complexas	m²	750,00	0,00	0,00	0,00	750,00	R\$ 7,28	R\$ 5.460,00	R\$ 0,00	R\$ 0,00	R\$ 0,00	R\$ 5.460,00	0,00%
04.003	PROJETO HIDRÁULICO													
04.003.001	Projeto Hidráulico - Água fria.	m²	6.655,95	0,00	0,00	0,00	6.655,95	R\$ 2,55	R\$ 16.972,67	R\$ 0,00	R\$ 0,00	R\$ 0,00	R\$ 16.972,67	0,00%
04.003.002	Projeto Hidráulico - Água quente	m²	500,00	0,00	0,00	0,00	500,00	R\$ 1,24	R\$ 620,00	R\$ 0,00	R\$ 0,00	R\$ 0,00	R\$ 620,00	0,00%
04.004	PROJETO DE ESGOTO													
04.004.001	Projeto de Esgoto - Esgoto sanitário com tratamento simples (fossa e filtro, sumidouro ou DAFA)	m²	7.155,95	0,00	0,00	0,00	7.155,95	R\$ 2,55	R\$ 18.247,67	R\$ 0,00	R\$ 0,00	R\$ 0,00	R\$ 18.247,67	0,00%
04.004.002	Projeto de Esgoto - Tratamento de esgoto (fossa e filtro, sumidouro ou DAFA, no caso de contratação apenas do tratamento)	m²	1.250,00	0,00	0,00	0,00	1.250,00	R\$ 1,24	R\$ 1.550,00	R\$ 0,00	R\$ 0,00	R\$ 0,00	R\$ 1.550,00	0,00%
04.005	PROJETO DE DRENAGEM PLUVIAL													
04.005.001	Projeto de Drenagem Pluvial. Observação: Incluindo a drenagem da climatização.	m²	7.155,95	0,00	0,00	0,00	7.155,95	R\$ 1,38	R\$ 9.875,21	R\$ 0,00	R\$ 0,00	R\$ 0,00	R\$ 9.875,21	0,00%
04.006	PROJETO DE IRRIGAÇÃO													
04.006.001	Projeto de Irrigação - Áreas verdes / jardins.	m²	500,00	0,00	0,00	0,00	500,00	R\$ 1,09	R\$ 545,00	R\$ 0,00	R\$ 0,00	R\$ 0,00	R\$ 545,00	0,00%
04.007	PROJETO DE PREVENÇÃO E COMBATE A INCÊNDIO E PÂNICO													
04.007.001	Projeto de Prevenção e combate a incêndio e pânico - Extintor+ Hidrante.	m²	15.155,95	0,00	0,00	0,00	15.155,95	R\$ 3,79	R\$ 57.441,05	R\$ 0,00	R\$ 0,00	R\$ 0,00	R\$ 57.441,05	0,00%
04.008	PROJETO ELÉTRICO													
04.008.001	Projeto Elétrico - Edificações comuns, incluindo área urbanizada.	m²	7.500,00	0,00	0,00	0,00	7.500,00	R\$ 5,83	R\$ 43.725,00	R\$ 0,00	R\$ 0,00	R\$ 0,00	R\$ 43.725,00	0,00%
04.008.002	Projeto Elétrico - Edificações especiais (com gerador e subestação)	m²	3.000,00	0,00	0,00	0,00	3.000,00	R\$ 7,28	R\$ 21.840,00	R\$ 0,00	R\$ 0,00	R\$ 0,00	R\$ 21.840,00	0,00%
04.008.003	Projeto de iluminação de áreas externas (praças, calçadas, orlas, complexo com várias edificações, etc) até 100.000m².	m²	4.250,00	0,00	0,00	0,00	4.250,00	R\$ 0,73	R\$ 3.102,50	R\$ 0,00	R\$ 0,00	R\$ 0,00	R\$ 3.102,50	0,00%
04.009	SISTEMA DE DETECÇÃO E ALARME DE INCÊNDIO													
04.009.001	Projeto Elétrico - Sistema de detecção de alarme de	m²	6.000,00	0,00	0,00	0,00	6.000,00	R\$ 1,53	R\$ 9.180,00	R\$ 0,00	R\$ 0,00	R\$ 0,00	R\$ 9.180,00	0,00%
04.010	PROJETO DE PROTEÇÃO CONTRA DESCARGAS ATMOSFÉRICAS - SPDA													

Arquiteto Civil - 2233398-5

Coordenador de Núcleo
Prefeitura Municipal de Itabaiana

Eng. Civil CREA - 271854692

Coordenador de Núcleo
Prefeitura Municipal de Itabaiana

PLANILHA DA 2ª MEDIÇÃO DO CONTRATO Nº 349/2025

 Empresa: LJ Engenharia, Sanemamento e Meio Ambiente LTDA - EPP Responsável Técnico: Eng.º Lyndon Johnson V. Silva - CREA 270063616-3 Objeto: Elaboração de Projetos Básicos e Executivos de Engenharia no município de Itabaiana/SE. Período de Medição: 20/02/2026 a 25/03/2026 Contrato nº 349/2025 Medição nº: 02														
ITEM	DESCRIÇÃO	UNID.	QUANTIDADE					VALOR R\$						% EXECUTADO
			ATA	MEDIDO PERÍODO ANTERIOR	MEDIDO NO PERÍODO	MEDIDO ATÉ O PERÍODO	SALDO	UNITÁRIO	CONTRATO	MEDIDO PERÍODO ANTERIOR	MEDIDO NO PERÍODO	MEDIDO ATÉ O PERÍODO	SALDO	
04.010.001	Projeto de Proteção contra descargas atmosféricas (PDA) - Relatório de análise do risco de exposição.	un	4,00	0,00	0,00	0,00	4,00	R\$ 1.237,98	R\$ 4.951,92	R\$ 0,00	R\$ 0,00	R\$ 0,00	R\$ 4.951,92	0,00%
04.010.002	Projeto de Proteção contra descargas atmosféricas (PDA) - Sistema de proteção contra descargas atmosféricas (PDA). Observação: Área atendida.	m²	3.750,00	0,00	0,00	0,00	3.750,00	R\$ 0,95	R\$ 3.562,50	R\$ 0,00	R\$ 0,00	R\$ 0,00	R\$ 3.562,50	0,00%
04.011	PROJETO DE CLIMATIZAÇÃO													
04.011.001	Projeto de Climatização Simples	m²	10.655,95	0,00	0,00	0,00	10.655,95	R\$ 3,42	R\$ 36.443,35	R\$ 0,00	R\$ 0,00	R\$ 0,00	R\$ 36.443,35	0,00%
04.012	PROJETO DE CABEAMENTO ESTRUTURADO													
04.012.001	Projeto de Cabeamento Estruturado - Voz, dados e	m²	2.500,00	0,00	0,00	0,00	2.500,00	R\$ 2,18	R\$ 5.450,00	R\$ 0,00	R\$ 0,00	R\$ 0,00	R\$ 5.450,00	0,00%
04.013	PROJETO DE CIRCUITO FECHADO DE TELEVISÃO - CFTV													
04.013.001	Projeto de Circuito fechado de televisão - CFTV. Observação: Área atendida. Com equipamentos.	m²	2.000,00	0,00	0,00	0,00	2.000,00	R\$ 1,31	R\$ 2.620,00	R\$ 0,00	R\$ 0,00	R\$ 0,00	R\$ 2.620,00	0,00%
04.014	TRATAMENTO ACÚSTICO													
04.014.001	Projeto de Tratamento Acústico	m²	200,00	0,00	0,00	0,00	200,00	R\$ 50,98	R\$ 10.196,00	R\$ 0,00	R\$ 0,00	R\$ 0,00	R\$ 10.196,00	0,00%
04.015	PLANO DE GERENCIAMENTO DE RESÍDUOS SÓLIDOS DA CONSTRUÇÃO CIVIL - PGRSCC													
04.015.001	Plano de Gerenciamento de resíduos sólidos da construção civil - PGRSCC	un	7,00	1,00	1,00	2,00	5,00	R\$ 1.136,03	R\$ 7.952,21	R\$ 1.136,03	R\$ 1.136,03	R\$ 2.272,06	R\$ 5.680,15	28,57%
05	PROJETO DE INFRAESTRUTURA													
05.001	ÁREAS LIVRES DE TERRENO EDIFICADO													
05.001.001	TERRAPLENAGEM E GEOMÉTRICO DE VIAS													
05.001.001.001	Projeto de Terraplenagem e Geométricos de Vias, com indicação de jazida, área até 14.000,00 m²	m2	26.000,00	0,00	0,00	0,00	26.000,00	R\$ 0,66	R\$ 17.160,00	R\$ 0,00	R\$ 0,00	R\$ 0,00	R\$ 17.160,00	0,00%
05.001.002	PAVIMENTAÇÃO													
05.001.002.001	Projeto de Pavimentação, área de 2.500,01 a 12.000,00 m².	m2	21.250,00	0,00	0,00	0,00	21.250,00	R\$ 0,95	R\$ 20.187,50	R\$ 0,00	R\$ 0,00	R\$ 0,00	R\$ 20.187,50	0,00%
05.001.003	DRENAGEM PLUVIAL													
05.001.003.001	Projeto de Drenagem Pluvial (micro e macrodrenagem) até 10.000,00 m2	m2	23.500,00	0,00	0,00	0,00	23.500,00	R\$ 0,44	R\$ 10.340,00	R\$ 0,00	R\$ 0,00	R\$ 0,00	R\$ 10.340,00	0,00%
05.001.003.002	Projeto de Drenagem Pluvial complexa (micro e macrodrenagem) até 10.000,00 m2	m2	20.000,00	0,00	0,00	0,00	20.000,00	R\$ 0,73	R\$ 14.600,00	R\$ 0,00	R\$ 0,00	R\$ 0,00	R\$ 14.600,00	0,00%
05.001.004	ESGOTAMENTO SANITÁRIO													
05.001.004.001	Projeto de Esgoto Sanitários Rede Condominial c/ Fossa e Filtro até 15.000,00 m2	m2	11.000,00	0,00	0,00	0,00	11.000,00	R\$ 0,44	R\$ 4.840,00	R\$ 0,00	R\$ 0,00	R\$ 0,00	R\$ 4.840,00	0,00%

André Agassi Reis Lapa
 Arq Urb CAU/SE A293398-5
 Coordenador de Núcleo
 Prefeitura Municipal de Itabaiana

Ilion Lennon Gomes Santos
 Eng. Civil CREA 2721894692
 Coordenador de Núcleo
 Prefeitura Municipal de Itabaiana

PLANILHA DA 2ª MEDIÇÃO DO CONTRATO Nº 349/2025

 Empresa: LJ Engenharia, Sanemamento e Meio Ambiente LTDA - EPP Responsável Técnico: Engº Lyndon Johnson V. Silva - CREA 270063616-3 Objeto: Elaboração de Projetos Básicos e Executivos de Engenharia no município de Itabaiana/SE. Período de Medição: 20/02/2026 a 25/03/2026 Contrato nº 349/2025 Medição nº: 02														
ITEM	DESCRIÇÃO	UNID.	QUANTIDADE					VALOR R\$						% EXECUTADO
			ATA	MEDIDO PERÍODO ANTERIOR	MEDIDO NO PERÍODO	MEDIDO ATÉ O PERÍODO	SALDO	UNITÁRIO	CONTRATO	MEDIDO PERÍODO ANTERIOR	MEDIDO NO PERÍODO	MEDIDO ATÉ O PERÍODO	SALDO	
05.001.004.002	Projeto de Tratamento de maior Complexidade / Elevatório de 15.000,01 a 40.000,00 m2	m2	12.500,00	0,00	0,00	0,00	12.500,00	R\$ 0,87	R\$ 10.875,00	R\$ 0,00	R\$ 0,00	R\$ 0,00	R\$ 10.875,00	0,00%
05.001.005	ESTRUTURAL DE CONTENÇÃO / ESTABILIDADE DE TALUDES													
05.001.005.001	Projeto de estrutura de contenção / estabilidade de taludes, desnível de 3,01 a 6,00 m	m2	550,00	0,00	0,00	0,00	550,00	R\$ 14,56	R\$ 8.008,00	R\$ 0,00	R\$ 0,00	R\$ 0,00	R\$ 8.008,00	0,00%
05.002	VIAS DE ACESSO													
05.002.001	TERRAPLENAGEM E GEOMÉTRICOS DE VIAS													
05.002.001.001	Projeto de terraplenagem e Geométrico de Vias	Km	25,00	0,15	0,39	0,54	24,46	R\$ 7.209,41	R\$ 180.235,25	R\$ 1.081,41	R\$ 2.786,08	R\$ 3.867,49	R\$ 176.367,76	2,15%
05.002.002	PAVIMENTAÇÃO													
05.002.002.001	Projeto de Pavimentação	Km	25,50	0,28	0,39	0,67	24,83	R\$ 4.296,51	R\$ 109.561,01	R\$ 1.203,02	R\$ 1.660,39	R\$ 2.863,41	R\$ 106.697,60	2,61%
05.002.003	DRENAGEM PLUVIAL													
05.002.003.001	Projeto de Drenagem Pluvial Simples - (Micro e Macro drenagem)	Km	24,50	0,28	0,39	0,67	23,83	R\$ 4.296,51	R\$ 105.264,50	R\$ 1.203,02	R\$ 1.660,39	R\$ 2.863,41	R\$ 102.401,09	2,72%
05.002.003.002	Projeto de Drenagem Pluvial Complexa - (Micro e Macro drenagem)	Km	1,00	0,00	0,00	0,00	1,00	R\$ 8.010,45	R\$ 8.010,45	R\$ 0,00	R\$ 0,00	R\$ 0,00	R\$ 8.010,45	0,00%
05.002.004	PROJETO ESTRUTURAL, DO CANAL DE MACRODRENAGEM													
05.002.004.001	Projeto estrutural do canal de macrodrenagem	m	1.000,00	0,00	1,00	1,00	999,00	R\$ 10,20	R\$ 10.200,00	R\$ 0,00	R\$ 10,20	R\$ 10,20	R\$ 10.189,80	0,10%
05.002.005	PROJETO DE SINALIZAÇÃO VERTICAL E HORIZONTAL													
05.002.005.001	Projeto de sinalização vertical e horizontal	km	25,00	0,00	0,39	0,39	24,61	R\$ 4.296,51	R\$ 107.412,75	R\$ 0,00	R\$ 1.660,39	R\$ 1.660,39	R\$ 105.752,36	1,55%
05.002.006	PROJETO DE REDE ELÉTRICA													
05.002.006.001	Projeto de Rede Elétrica	Km	2,00	0,00	0,00	0,00	2,00	R\$ 3.641,11	R\$ 7.282,22	R\$ 0,00	R\$ 0,00	R\$ 0,00	R\$ 7.282,22	0,00%
05.002.007	CADASTRAMENTO DE INFRAESTRUTURAS													
05.002.007.001	Cadastramento de infraestrutura	km	10,00	0,00	0,00	0,00	10,00	R\$ 3.641,11	R\$ 36.411,09	R\$ 0,00	R\$ 0,00	R\$ 0,00	R\$ 36.411,09	0,00%
06	ORÇAMENTO E ESPECIFICAÇÕES													
06.001	EDIFICAÇÕES													
06.001.001	PARA CONSTRUÇÕES NOVAS													
06.001.001.001	Orçamento	m²	7.500,00	0,00	0,00	0,00	7.500,00	R\$ 2,18	R\$ 16.350,00	R\$ 0,00	R\$ 0,00	R\$ 0,00	R\$ 16.350,00	0,00%
06.001.001.002	Especificações	m²	7.500,00	0,00	0,00	0,00	7.500,00	R\$ 1,02	R\$ 7.650,00	R\$ 0,00	R\$ 0,00	R\$ 0,00	R\$ 7.650,00	0,00%
06.002	INFRAESTRUTURAS													
06.002.001	ORÇAMENTO													

André Agassi Reis Lapa
 Arq Urb CAU/SE A793398-5
 Coordenador de Núcleo
 Prefeitura Municipal de Itabaiana

Lion Lennon Gomes Santos
 Eng. Civil CREA - 270063616-3
 Coordenador de Núcleo
 Prefeitura Municipal de Itabaiana

PLANILHA DA 2ª MEDIÇÃO DO CONTRATO Nº 349/2025

Período de Medição: 20/02/2026 a 25/03/2026														
		Empresa: LJ Engenharia, Sanemamento e Meio Ambiente LTDA - EPP										Contrato nº 349/2025		
		Responsável Técnico: Engº Lyndon Johnson V. Silva - CREA 270063616-3										Medição nº: 02		
		Objeto: Elaboração de Projetos Básicos e Executivos de Engenharia no município de Itabaiana/SE.												
ITEM	DESCRIÇÃO	UNID.	QUANTIDADE					VALOR R\$						% EXECUTADO
			ATA	MEDIDO PERÍODO ANTERIOR	MEDIDO NO PERÍODO	MEDIDO ATÉ O PERÍODO	SALDO	UNITÁRIO	CONTRATO	MEDIDO PERÍODO ANTERIOR	MEDIDO NO PERÍODO	MEDIDO ATÉ O PERÍODO	SALDO	
06.002.001.001	Até 10.000,00m²	m²	78.500,00	2.666,82	1.827,86	4.494,68	74.005,32	R\$ 0,28	R\$ 21.980,00	R\$ 746,71	R\$ 511,80	R\$ 1.258,51	R\$ 20.721,49	5,73%
06.002.001.002	Acima de 30.000,00m²	m²	100.000,00	0,00	0,00	0,00	100.000,00	R\$ 0,20	R\$ 20.000,00	R\$ 0,00	R\$ 0,00	R\$ 0,00	R\$ 20.000,00	0,00%
06.002.002	ESPECIFICAÇÃO													
06.002.002.001	Até 10.000,00m²	m²	75.000,00	2.666,82	1.827,86	4.494,68	70.505,32	R\$ 0,20	R\$ 15.000,00	R\$ 533,36	R\$ 365,57	R\$ 898,94	R\$ 14.101,06	5,99%
06.002.002.002	Acima de 30.000,00m²	m²	100.000,00	0,00	0,00	0,00	100.000,00	R\$ 0,12	R\$ 12.000,00	R\$ 0,00	R\$ 0,00	R\$ 0,00	R\$ 12.000,00	0,00%
07	OBRAS ESPECIAIS													
07.001	Projeto estrutural de pontilhão em concreto armado vão até 15 metros	un	2,00	1,00	1,00	2,00	0,00	R\$ 16.603,56	R\$ 33.207,12	R\$ 16.603,56	R\$ 16.603,56	R\$ 33.207,12	R\$ 0,00	100,00%
TOTAL GERAL									R\$ 1.500.000,00	R\$ 26.459,92	R\$ 37.281,35	R\$ 63.741,27	R\$ 1.436.258,73	4,25%

Referente: Elaboração de Projetos Básico e Executivos de Engenharia para as Ruas Francisco Oliveira e São Domingos, no município de Itabaiana/SE


LYNDON JOHNSON
VASCONCELOS
SILVA:60930250559

Assinado de forma digital por LYNDON JOHNSON VASCONCELOS SILVA:60930250559
DN: c=BR, o=ICP-Brasil, ou=Certificado Digital PF, A1: ou=Videoconferencia, ou=413861317006180, ou=AC Syntegrid Multipla, cn=LYNDON JOHNSON VASCONCELOS SILVA:60930250559
Data: 2026.03.11 07:35:52 -03'00'

Lyndon Johnson Vasconcelos Silva
Engº Civil, com especialização em Engenharia Sanitária e Ambiental
Aracaju, 26 de Março de 2026

Andre Agassi Reis Lapa
Arq Urb CAU/SE A293398-5
Coordenador de Núcleo
Prefeitura Municipal de Itabaiana

Jhon Lennon Gomes Santos
Eng. Civil CREA 1721894692
Coordenador de Núcleo
Prefeitura Municipal de Itabaiana

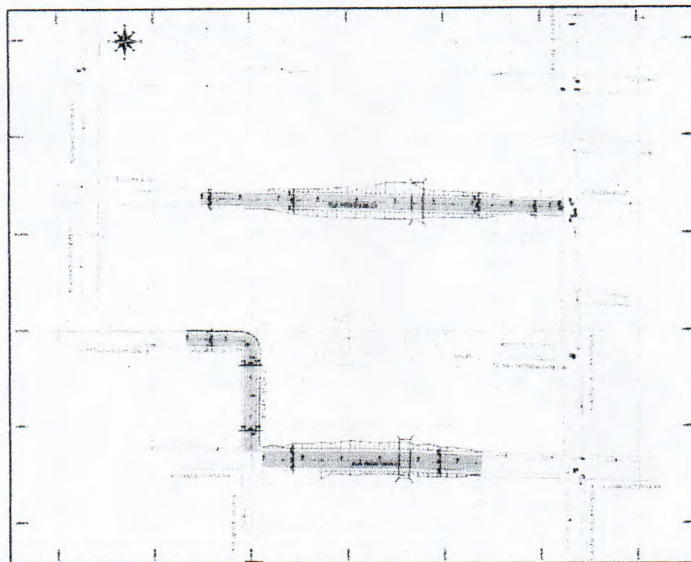

ELABORAÇÃO DE PROJETOS EXECUTIVOS DE INFRAESTRUTURA PARA A RUA FRANCISCO OLIVEIRA E RUA SÃO DOMINGOS - MUNICÍPIO DE ITABAIANA/SE -

VOLUME ÚNICO - DOCUMENTOS E PEÇAS GRÁFICAS

- DOCUMENTOS -

ART - Anotação de Responsabilidade Técnica / Memorial Descritivo e de Cálculos
PGRSCC (Plano de Gerenciamento Sólidos de Resíduos da Construção Civil) / Orçamento

- PEÇAS GRÁFICAS -

Planta de Localização / Levantamento Topográfico Planialtimétrico / Projeto de Terraplenagem
Projeto de Pavimentação / Projeto de Drenagem / Projeto de Sinalização e Acessibilidade

LJ ENGENHARIA, SANEAMENTO E MEIO AMBIENTE LTDA.

Av. Des. Maynard, 1046, Bairro Cirurgia, Aracaju/SE CEP: 49055-210

Tel.: (79) 3214-7027 / 9 9987-9194

E-mail: ljengenharia.br@gmail.com

Resp. Técnico: Engº Lyndon Johnson V. Silva

CREA: 270063616-3

Aracaju/SE, Março de 2026



Jhon Lennon Gomes Santos
Eng. Civil CREA 277189/4692
Coordenador de Meio
Ambiente Prefeitura Municipal de Itabaiana

REVISÃO:	DATA:	ASSUNTO:	REVISADO POR:



LJ ENGENHARIA, SANEAMENTO E MEIO AMBIENTE LTDA.

AV. DESEMBARGADOR MAYNARD, 1046, BAIRRO CIRURGIA, ARACAJU-SE, CEP.: 49055-210
TEL.: (79) 3214-7027/99987-9194 CNPJ: 09.061.246/0001-48 - E_MAIL: ljengenharia.br@gmail.com

ENGENHARIA SANEAMENTO
E MEIO AMBIENTE LTDA-EPP

PROJETO: **ENGº LYNDON JOHNSON V. SILVA** CREA: **270063616-3**

PROJETO: CREA:

PROJETO: CREA:

PROJETO: CREA:

CLIENTE: **PREFEITURA MUNICIPAL DE ITABAIANA/SE**


PROJETO: **PLANTA DE LOCALIZAÇÃO**

ASSUNTO: PROJETOS DE INFRAESTRUTURA PARA AS RUA FRANCISCO OLIVEIRA E RUA SÃO DOMINGOS, MUNICÍPIO DE ITABAIANA/SE PLANTA			PRANCHA: 01/01
LOCAL: MAMEDE PAES MENDONÇA, MUNICÍPIO DE ITABAIANA/SE			DATA: MARÇO/2026
DESENHO: THIAGO	ARQUIVO: 01.LOCALIZAÇÃO-RIACHO MARCELA	ESCALA: 1/2000	REVISÃO: 00

NOTAS

REVISÃO:	DATA:	ASSUNTO:	REVISADO POR:

Jhon Lennon Gomes Santos
Eng. Civil CREA - 2721894692
Coordenador de Núcleo
Prefeitura Municipal de Itabaiana

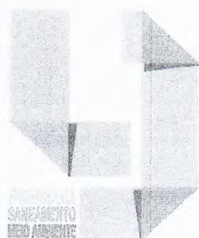

LJ ENGENHARIA, SANEAMENTO E MEIO AMBIENTE LTDA.

AV. DESEMBARGADOR MAYNARD, 1046, BAIRRO CIRURGIA, ARACAJU-SE, CEP.: 49055-210
TEL.: (79) 3214-7027/99987-9194 CNPJ: 09.061.246/0001-48 - E-MAIL: ljengenharia.br@gmail.com

LJ ENGENHARIA SANEAMENTO
E MEIO AMBIENTE LTDA-EPP

Lyndon Johnson V. Silva
Engenheiro Civil CREA - 2721894692

PROJETO:	ENGº LYNDON JOHNSON V. SILVA	CREA: 270063616-3
PROJETO:	ENGº EDUARDO PEREIRA TEIXEIRA	CREA: 270163454-7
PROJETO:	ARQª URBª NÁYRA XAVIER DE FRANÇA ALVES	CREA: CAU A133301-1
PROJETO:		CREA:


CLIENTE: **PREFEITURA MUNICIPAL DE ITABAIANA/SE**

PROJETO:	PROJETO DE PAVIMENTAÇÃO		
ASSUNTO:	PROJETOS DE INFRAESTRUTURA PARA AS RUA FRANCISCO OLIVEIRA E RUA SÃO DOMINGOS, MUNICÍPIO DE ITABAIANA/SE PLANTA BAIXA E SEÇÕES TIPO		PRANCHA: 01/01
LOCAL:	MAMEDE PAES MENDONÇA, MUNICÍPIO DE ITABAIANA/SE		DATA: MARÇO/2026
DESENHO:	THIAGO	ARQUIVO: 01.PAVIMENTAÇÃO-RIACHO-MARCELA_R0	ESCALA: 1/500 REVISÃO: 00

NOTAS

REVISÃO:	DATA:	ASSUNTO:	REVISADO POR:

Jean Lennon Gomes Santos
Eng. Civil CREA - 2701894692
Coordenador de Núcleo
Prefeitura Municipal de Itabaiana

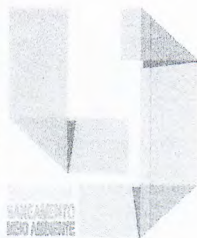

LJ ENGENHARIA, SANEAMENTO E MEIO AMBIENTE LTDA.

AV. DESEMBARGADOR MAYNARD, 1046, BAIRRO CIRURGIA, ARACAJU-SE, CEP.: 49055-210
TEL.: (79) 3214-7027/99987-9194 CNPJ: 09.061.246/0001-48 - E_MAIL: ljengenharia.br@gmail.com

LJ ENGENHARIA, SANEAMENTO
E MEIO AMBIENTE LTDA-EP

PROJETO:	ENGº LYNDON JOHNSON V. SILVA	CREA: 270063616-3
PROJETO:	ENGº EDUARDO PEREIRA TEIXEIRA	CREA: 270163454-7
PROJETO:	ARQª URBª NÁYRA XAVIER DE FRANÇA ALVES	CREA: CAU A133301-1
PROJETO:		CREA:

CLIENTE: **PREFEITURA MUNICIPAL DE ITABAIANA/SE**

PROJETO: **PROJETO DE SINALIZAÇÃO VIÁRIA E ACESSIBILIDADE**


ASSUNTO: PROJETOS DE INFRAESTRUTURA PARA AS RUA FRANCISCO OLIVEIRA E RUA SÃO DOMINGOS, MUNICÍPIO DE ITABAIANA/SE PLANTA E DETALHES		PRANCHA: 01/01
LOCAL: MAMEDE PAES MENDONÇA, MUNICÍPIO DE ITABAIANA/SE		DATA: MARÇO/2026
DESENHO: N.XAVIER	ARQUIVO: 01.SIN-RIACHO-MARCELA_R0	ESCALA: 1/500
		REVISÃO: 00

NOTAS

EXTENSÃO TOTAL DA ÁREA LEVANTADA: 119.504,12m²

EXTENSÃO TOTAL DAS VIAS LEVANTADAS: 3.258,05m

REVISÃO:	DATA:	ASSUNTO:	REVISADO POR:

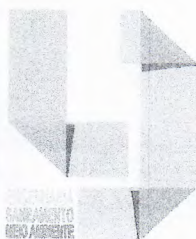

LJ ENGENHARIA, SANEAMENTO E MEIO AMBIENTE LTDA.

AV. DESEMBARGADOR MAYNARD, 1046, BAIRRO CIRURGIA, ARACAJU-SE, CEP.: 49055-210
TEL.: (79) 3214-7027/99987-9194 CNPJ: 09.061.246/0001-48 - E_MAIL: ljengenharia.br@gmail.com

LJ ENGENHARIA SANEAMENTO
E MEIO AMBIENTE LTDA-EPP

Lyndon Johnson V. Silva -3

PROJETO:	ENGº LYNDON JOHNSON V. SILVA	CREA: 270063616-3
PROJETO:	ENGº EDUARDO PEREIRA TEIXEIRA	CREA: 270163454-7
PROJETO:	ARQª URBª NÁYRA XAVIER DE FRANÇA ALVES	CREA: CAU A133301-1
PROJETO:		CREA:

CLIENTE: **PREFEITURA MUNICIPAL DE ITABAIANA/SE**

PROJETO: **LEVANTAMENTO TOPOGRÁFICO PLANIALTIMÉTRICO**

ASSUNTO: LEVANTAMENTO PLANIALTIMÉTRICO SEMI-CADASTRAL DAS RUA FRANCISCO OLIVEIRA E RUA SÃO DOMINGOS, MUNICÍPIO DE ITABAIANA/SE PLANTA			PRANCHA: 01/02
LOCAL: MAMEDE PAES MENDONÇA, MUNICÍPIO DE ITABAIANA/SE			DATA: MARÇO/2026
DESENHO: LALINE	ARQUIVO: 01.LEV.TOP-RIACHO-MARCELA_R0	ESCALA: 1/500	REVISÃO: 00

NOTAS

EXTENSÃO TOTAL DA ÁREA LEVANTADA: 119.504,12m²

EXTENSÃO TOTAL DAS VIAS LEVANTADAS: 3.258,05m

REVISÃO:	DATA:	ASSUNTO:	REVISADO POR:

John Lennon Gomes Santos
Eng. Civil CRE 272169465
Coordenador de Nível
Prefeitura Municipal de Itabaiana



LJ ENGENHARIA, SANEAMENTO E MEIO AMBIENTE LTDA.

AV. DESEMBARGADOR MAYNARD, 1046, BAIRRO CIRURGIA, ARACAJU-SE, CEP.: 49055-210
TEL.: (79) 3214-7027/99987-9194 CNPJ: 09.061.246/0001-48 - E-MAIL: ljengenharia.br@gmail.com

LJ ENGENHARIA SANEAMENTO
E MEIO AMBIENTE LTDA-EPP

PROJETO:	ENGº LYNDON JOHNSON V. SILVA	CREA: 270063616-3
PROJETO:	ENGº EDUARDO PEREIRA TEIXEIRA	CREA: 270163454-7
PROJETO:	ARQª URBª NÁYRA XAVIER DE FRANÇA ALVES	CREA: CAU A133301-1
PROJETO:		CREA:

CLIENTE: **PREFEITURA MUNICIPAL DE ITABAIANA/SE**

PROJETO: **LEVANTAMENTO TOPOGRÁFICO PLANIALTIMÉTRICO**

ASSUNTO: LEVANTAMENTO PLANIALTIMÉTRICO SEMI-CADASTRAL DAS RUA FRANCISCO OLIVEIRA E RUA SÃO DOMINGOS, MUNICÍPIO DE ITABAIANA/SE PLANTA		PRANCHA: 02/02	
LOCAL: MAMEDE PAES MENDONÇA, MUNICÍPIO DE ITABAIANA/SE		DATA: MARÇO/2026	
DESENHO: LALINE	ARQUIVO: 01.LEV.TOP-RIACHO-MARCELA_R0	ESCALA: 1/500	REVISÃO: 00

NOTAS

REVISÃO:	DATA:	ASSUNTO:	REVISADO POR:



LJ ENGENHARIA, SANEAMENTO E MEIO AMBIENTE LTDA.

AV. DESEMBARGADOR MAYNARD, 1046, BAIRRO CIRURGIA, ARACAJU-SE, CEP.: 49055-210

TEL.: (79) 3214-7027/99987-9194/061-2467/0001-48 - E_MAIL: ljengenharia.br@gmail.com

CNPJ: 09.061.246/0001-48

E MEIO AMBIENTE LTDA-EPP

Lyndon Johnson V. Silva

Engenheiro Civil - CREA: 270063616-3

PROJETO:	ENGº LYNDON JOHNSON V. SILVA	CREA: 270063616-3
PROJETO:	ENGº EDUARDO PEREIRA TEIXEIRA	CREA: 270163454-7
PROJETO:	ARQª URBª NÁYRA XAVIER DE FRANÇA ALVES	CREA: CAU A133301-1
PROJETO:		CREA:

CLIENTE: **PREFEITURA MUNICIPAL DE ITABAIANA/SE**

PROJETO: **PROJETO DE TERRAPLENAGEM**

ASSUNTO:	PROJETOS DE INFRAESTRUTURA PARA AS RUA FRANCISCO OLIVEIRA E RUA SÃO DOMINGOS, MUNICÍPIO DE ITABAIANA/SE LOCAÇÃO DOS EIXOS		PRANCHA:	01/06
LOCAL:	MAMEDE PAES MENDONÇA, MUNICÍPIO DE ITABAIANA/SE		DATA:	MARÇO/2026
DESENHO:	THIAGO	ARQUIVO:	01LOCAÇÃO-RIACHO-MARCELA_R0	ESCALA: 1/500
			REVISÃO:	00

NOTAS

REVISÃO:	DATA:	ASSUNTO:	REVISADO POR:

Jhon Lennon Gomes Santos
Eng. Civil CREA - 172189-6/92
Coordenador de Obras
Prefeitura Municipal de Itabaiana



LJ ENGENHARIA, SANEAMENTO E MEIO AMBIENTE LTDA.

AV. DESEMBARGADOR MAYNARD, 1046, BAIRRO CIRURGIA, ARACAJU-SE, CEP.: 49055-210
TEL.: (79) 3214-7027/99987-9194 CNPJ: 09.061.246/0001-48 - E_MAIL: ljengenharia.br@gmail.com

LJ ENGENHARIA SANEAMENTO
E MEIO AMBIENTE LTDA-EPP

PROJETO:	ENGº LYNDON JOHNSON V. SILVA	CREA: 270063616-3
PROJETO:	ENGº EDUARDO PEREIRA TEIXEIRA	CREA: 270163454-7
PROJETO:	ARQª URBª NÁYRA XAVIER DE FRANÇA ALVES	CREA: CAU A133301-1
PROJETO:		CREA:

CLIENTE: **PREFEITURA MUNICIPAL DE ITABAIANA/SE**

PROJETO: **PROJETO DE TERRAPLENAGEM**

ASSUNTO: PROJETOS DE INFRAESTRUTURA PARA AS RUA FRANCISCO OLIVEIRA E RUA SÃO DOMINGOS, MUNICÍPIO DE ITABAIANA/SE PLANO COTADO			PRANCHA: 02/06
LOCAL: MAMEDE PAES MENDONÇA, MUNICÍPIO DE ITABAIANA/SE			DATA: MARÇO/2026
DESENHO: THIAGO	ARQUIVO: 02.PLANO COTADO-RIACHO-MARCELA_R0	ESCALA: 1/500	REVISÃO: 00

NOTAS

REVISÃO:	DATA:	ASSUNTO:	REVISADO POR:

Non Lennon Gomes Santos
Eng. Civil CREA 12721894692
Coordenador de Núcleo
Prefeitura Municipal de Itabaiana



LJ ENGENHARIA, SANEAMENTO E MEIO AMBIENTE LTDA.

AV. DESEMBARGADOR MAYNARD, 1046, BAIRRO CIRURGIA, ARACAJU-SE, CEP.: 49055-210

TEL.: (79) 3214-7027 / 9 9987-9194 CNPJ: 09.061.246/0001-48 - E-MAIL: ljengenharia.br@gmail.com

LJ ENGENHARIA SANEAMENTO
E MEIO AMBIENTE LTDA-EPP

Lyndon Johnson V. Silva
Engenheiro Civil CREA 12721894692

PROJETO: **ENGº LYNDON JOHNSON V. SILVA** CREA: **270063616-3**

PROJETO: CREA:

PROJETO: CREA:

PROJETO: CREA:

CLIENTE: **PREFEITURA MUNICIPAL DE ITABAIANA/SE**

PROJETO: **PROJETO DE TERRAPLENAGEM**

ASSUNTO: PROJETOS DE INFRAESTRUTURA PARA AS RUA FRANCISCO OLIVEIRA E RUA SÃO DOMINGOS, MUNICÍPIO DE ITABAIANA/SE PERFIL LONGITUDINAL			PRANCHA: 03/06
LOCAL: MAMEDE PAES MENDONÇA, MUNICÍPIO DE ITABAIANA/SE			DATA: MARÇO/2026
DESENHO: THIAGO	ARQUIVO: 3.PERFIL-RIACHO MARCELA R00	ESCALA: H=1/500 V=1/100	REVISÃO: 00

Jhon Lennon Gomes Santos
Eng. Civil CREA 2721854692
Coordenador de Núcleo
Prefeitura Municipal de Itabaiana

REVISÃO:	DATA:	ASSUNTO:	REVISADO POR:



LJ ENGENHARIA, SANEAMENTO E MEIO AMBIENTE LTDA.

AV. DESEMBARGADOR MAYNARD, 1046, BAIRRO CIRURGIA, ARACAJU-SE, CEP.: 49055-210
TEL.: (79) 3214-7027/99987-9194 CNPJ: 09.061.246/0001-48 - E-MAIL: ljengenharia.br@gmail.com

Lyndon Johnson V. Silva
Eng. Civil CREA 2721854692

PROJETO:	ENGº LYNDON JOHNSON V. SILVA	CREA: 270063616-3
PROJETO:		CREA:
PROJETO:		CREA:
PROJETO:		CREA:
CLIENTE:	PREFEITURA MUNICIPAL DE ITABAIANA/SE	

PROJETO:			
PROJETO DE DRENAGEM			
ASSUNTO: PROJETOS DE INFRAESTRUTURA PARA AS RUA FRANCISCO OLIVEIRA E RUA SÃO DOMINGOS, MUNICÍPIO DE ITABAIANA/SE DETALHES - FORMAS E ARMADURAS DO BUEIRO DUPLO CELULAR DE CONCRETO			PRANCHA: 04/06
LOCAL: MAMEDE PAES MENDONÇA, MUNICÍPIO DE ITABAIANA/SE			DATA: MARÇO/2026
DESENHO: LALINE	ARQUIVO: DRE-DETALHES_R0	ESCALA: 1/40	REVISÃO: 00

NOTAS

REVISÃO:	DATA:	ASSUNTO:	REVISADO POR:

John Lennon Gomes Santos
Eng. Civil CREA - 2721894692
Coordenador de Núcleo
Prefeitura Municipal de Itabaiana



LJ ENGENHARIA, SANEAMENTO E MEIO AMBIENTE LTDA.

AV. DESEMBARGADOR MAYNARD, 1046, BAIRRO CIRURGIA, ARACAJU-SE, CEP.: 49055-210
TEL.: (79) 3214-7027/ 9 9987-9194 CNPJ: 09.061.246/0001-48 - E-MAIL: ljengenharia.br@gmail.com

LJ ENGENHARIA SANEAMENTO
E MEIO AMBIENTE LTDA-EPP

Lyndon Johnson V. Silva
Eng. Civil CREA - 270063616-3

PROJETO: **ENGº LYNDON JOHNSON V. SILVA** CREA: **270063616-3**

PROJETO: CREA:

PROJETO: CREA:

PROJETO: CREA:

CLIENTE:

PREFEITURA MUNICIPAL DE ITABAIANA/SE

PROJETO: **PROJETO DE TERRAPLENAGEM**

ASSUNTO: **PROJETOS DE INFRAESTRUTURA PARA AS
RUA FRANCISCO OLIVEIRA E RUA SÃO DOMINGOS, MUNICÍPIO DE ITABAIANA/SE
SEÇÕES TRANSVERSAIS**

PRANCHA:
05/06

LOCAL: **MAMEDE PAES MENDONÇA, MUNICÍPIO DE ITABAIANA/SE**

DATA: **MARÇO/2026**

DESENHO: **THIAGO**

ARQUIVO: **4.SEÇÕES-RIACHO MARCELA R00**

ESCALA: **H=1/200 V=1/200**

REVISÃO: **00**

NOTAS

REVISÃO:	DATA:	ASSUNTO:	REVISADO POR:

Jhon Lennon Gomes Santos
Eng. Civil CREA 272189469
Coordenador de Núcleo
Prefeitura Municipal de Itabaiana



LJ ENGENHARIA, SANEAMENTO E MEIO AMBIENTE LTDA.

AV. DESEMBARGADOR MAYNARD, 1046, BAIRRO CIRURGIA, ARACAJU-SE, CEP.: 49055-210
TEL.: (79) 3214-7027/ 9 9987-9194 CNPJ: 09.061.246/0001-48 - E-MAIL: ljengenharia.br@gmail.com

ENGENHARIA SANEAMENTO
E MEIO AMBIENTE LTDA-EPP

Lyndon Johnson V. Silva

PROJETO: **ENGº LYNDON JOHNSON V. SILVA** CREA: **270063616-3**

PROJETO: CREA:

PROJETO: CREA:

PROJETO: CREA:

CLIENTE: **PREFEITURA MUNICIPAL DE ITABAIANA/SE**

PROJETO: **PROJETO DE TERRAPLENAGEM**

ASSUNTO: PROJETOS DE INFRAESTRUTURA PARA AS RUA FRANCISCO OLIVEIRA E RUA SÃO DOMINGOS, MUNICÍPIO DE ITABAIANA/SE SEÇÕES TRANSVERSAIS		PRANCHA: 06/06
LOCAL: MAMEDE PAES MENDONÇA, MUNICÍPIO DE ITABAIANA/SE		DATA: MARÇO/2026
DESENHO: THIAGO	ARQUIVO: 4.SEÇÕES-RIACHO MARCELA R00	ESCALA: H=1/200 V=1/200
		REVISÃO: 00

Jhon Lennon Gomes Santos
Eng. Civil CREA 27.189-469
Coordenador de Obras
Prefeitura Municipal de Itabaiana

REVISÃO:	DATA:	ASSUNTO:	REVISADO POR:



LJ ENGENHARIA, SANEAMENTO E MEIO AMBIENTE LTDA

AV. DESEMBARGADOR MAYNARD, 1046, BAIRRO CIRURGIA, ARACAJU-SE, CEP.: 49055-210

TEL.: (79) 3214-7027/99987-9194 CNPJ: 09.061.246/0001-48 - E-MAIL: ljengenharia.br@gmail.com

LJ ENGENHARIA SANEAMENTO
E MEIO AMBIENTE LTDA-EPP

PROJETO:	ENGº LYNDON JOHNSON V. SILVA Engenheiro Civil - CREA 27.062.114-3 Responsável Técnico - R-2000	CREA: 270063616-3
PROJETO:		CREA:
PROJETO:		CREA:
PROJETO:		CREA:

CLIENTE: **PREFEITURA MUNICIPAL DE ITABAIANA/SE**

PROJETO:	PROJETO DE DRENAGEM		
ASSUNTO:	PROJETOS DE INFRAESTRUTURA PARA AS RUA FRANCISCO OLIVEIRA E RUA SÃO DOMINGOS, MUNICÍPIO DE ITABAIANA/SE IMPLANTAÇÃO GERAL		PRANCHA: 01/06
LOCAL:	MAMEDE PAES MENDONÇA, MUNICÍPIO DE ITABAIANA/SE		DATA: MARÇO/2026
DESENHO:	LALINE	ARQUIVO: DRE-RIACHO-MARCELA_R0	ESCALA: 1/1000
			REVISÃO: 00

Jhon Lennon Gomes Santos
Eng. Civil CREA 2721694692
Coordenador de Núcleo
Prefeitura Municipal de Itabaiana

REVISÃO:	DATA:	ASSUNTO:	REVISADO POR:



LJ ENGENHARIA, SANEAMENTO E MEIO AMBIENTE LTDA

AV. DESEMBARGADOR MAYNARD, 1046, BAIRRO CIRURGIA, ARACAJU-SE, CEP.: 49055-210
TEL.: (79) 3214-7027/99987-9194/085 F. 246/0001-48 - E_MAIL: ljengenharia.br@gmail.com

Lyndon Johnson V. Silva
Engenheiro Civil - CREA 270063616-3

PROJETO:	ENGº LYNDON JOHNSON V. SILVA	CREA: 270063616-3
PROJETO:		CREA:
PROJETO:		CREA:
PROJETO:		CREA:
CLIENTE:	PREFEITURA MUNICIPAL DE ITABAIANA/SE	

PROJETO: PROJETO DE DRENAGEM			
ASSUNTO: PROJETOS DE INFRAESTRUTURA PARA O RUA FRANCISCO OLIVEIRA E RUA SÃO DOMINGOS, MUNICÍPIO DE ITABAIANA/SE IMPLANTAÇÃO GERAL			PRANCHA: 02/06
LOCAL: MAMEDE PAES MENDONÇA, MUNICÍPIO DE ITABAIANA/SE			DATA: MARÇO/2026
DESENHO: LALINE	ARQUIVO: DRE-RIACHO-MARCELA_R0	ESCALA: 1/1000	REVISÃO: 00

NOTAS

REVISÃO:	DATA:	ASSUNTO:	REVISADO POR:

John Lennon Gomes Santos
Eng. Civil CREA - 9721894692
Coordenador de Núcleo
Prefeitura Municipal de Itabaiana



LJ ENGENHARIA, SANEAMENTO E MEIO AMBIENTE LTDA.

AV. DESEMBARGADOR MAYNARD, 1046, BAIRRO CIRURGIA, ARACAJU-SE, CEP.: 49055-210
TEL.: (79) 3214-7027/99987-9194/3214-0906/3214-0001-48 - E-MAIL: ljengenharia.br@gmail.com

LJ ENGENHARIA SANEAMENTO E MEIO AMBIENTE LTDA-EPP

Engenheiro Johnson V. Silva

PROJETO: **ENGº LYNDON JOHNSON V. SILVA** CREA: **270063616-3**

PROJETO: CREA:

PROJETO: CREA:

PROJETO: CREA:

CLIENTE: **PREFEITURA MUNICIPAL DE ITABAIANA/SE**

PROJETO: **PROJETO DE DRENAGEM**

ASSUNTO:	PROJETOS DE INFRAESTRUTURA PARA AS RUA FRANCISCO OLIVEIRA E RUA SÃO DOMINGOS, MUNICÍPIO DE ITABAIANA/SE PERFIS LONGITUDINAIS	FRANCHA:	03/06
----------	--	----------	-------

LOCAL:	MAMEDE PAES MENDONÇA, MUNICÍPIO DE ITABAIANA/SE	DATA:	MARÇO/2026
--------	---	-------	------------

DESENHO:	LALINE	ARQUIVO:	PERFIS_RIACHO-MARCELA_R0	ESCALA:	1/1000	REVISÃO:	00
----------	--------	----------	--------------------------	---------	--------	----------	----

NOTAS

REVISÃO:	DATA:	ASSUNTO:	REVISADO POR:

Non Lennon Gomes Santos
 Eng. Civil CREA 0721894692
 Coordenador de Núcleo
 Prefeitura Municipal de Itabaiana



LJ ENGENHARIA, SANEAMENTO E MEIO AMBIENTE LTDA.

AV. DESEMBARGADOR MAYNARD, 1046, BAIRRO CIRURGIA, ARACAJU-SE, CEP.: 49055-210
 TEL.: (79) 3214-7027/ 9 9987-9194 CNPJ: 09.061.246/0001-48 - E-MAIL: ljengenharia.br@gmail.com

LJ ENGENHARIA SANEAMENTO
 E MEIO AMBIENTE LTDA-EFF

PROJETO: **ENGº LYNDON JOHNSON V. SILVA** CREA: **270063616-3**

PROJETO: CREA:

PROJETO: CREA:

PROJETO: CREA:

CLIENTE: **PREFEITURA MUNICIPAL DE ITABAIANA/SE**

PROJETO: **PROJETO DE TERRAPLENAGEM**

ASSUNTO: PROJETOS DE INFRAESTRUTURA PARA AS RUA FRANCISCO OLIVEIRA E RUA SÃO DOMINGOS, MUNICÍPIO DE ITABAIANA/SE SEÇÕES TRANSVERSAIS			PRANCHA: 04/06
LOCAL: MAMEDE PAES MENDONÇA, MUNICÍPIO DE ITABAIANA/SE			DATA: MARÇO/2026
DESENHO: THIAGO	ARQUIVO: 4.SEÇÕES-RIACHO MARCELA R00	ESCALA: H=1/200 V=1/200	REVISÃO: 00

Eng. Civil CREA - 27218946-2
Jhon Lennon Gomes Sc
Coordenador de Núcleo
Prefeitura Municipal de Itabaiana

Jhon Lennon Gomes Santos
2721894692
Coordenador de Núcleo
Prefeitura Municipal de Itabaiana

REVISÃO:	DATA:	ASSUNTO:	REVISADO POR:



LJ ENGENHARIA, SANEAMENTO E MEIO AMBIENTE LTDA.

AV. DESEMBARGADOR MAYNARD, 1046, BAIRRO CIRURGIA, ARACAJU-SE, CEP.: 49055-210
TEL.: (79) 3214-7027/99987-9191 - CNPJ 09.706.246/0001-48 - E_MAIL: ljengenharia.br@gmail.com

LJ ENGENHARIA, SANEAMENTO
E MEIO AMBIENTE LTDA-EFF

Lyndon Johnson V. Silva

PROJETO: **ENGº LYNDON JOHNSON V. SILVA** CREA: **270063616-3**

PROJETO: CREA:

PROJETO: CREA:

PROJETO: CREA:

CLIENTE: **PREFEITURA MUNICIPAL DE ITABAIANA/SE**

PROJETO:

PROJETO DE DRENAGEM

ASSUNTO: **PROJETOS DE INFRAESTRUTURA PARA AS
RUA FRANCISCO OLIVEIRA E RUA SÃO DOMINGOS, MUNICÍPIO DE ITABAIANA/SE
DETALHES - FORMAS PARA BOCA P/ BUEIRO CELULAR (DUPLO), BOCA DE LOBO DUPLA E PONTAS DE ALA**

PRANCHA:
05/06

LOCAL: **MAMEDE PAES MENDONÇA, MUNICÍPIO DE ITABAIANA/SE**

DATA: **MARÇO/2026**

DESENHO: **LALINE**

ARQUIVO: **DRE-DETALHES_R0**

ESCALA: **1/40**

REVISÃO: **00**

Lydon Lennon Gomes Santos
Eng. Civil CREA 2721894692
Coordenador de Núcleo
Prefeitura Municipal de Itabaiana

REVISÃO:	DATA:	ASSUNTO:	REVISADO POR:



LJ ENGENHARIA, SANEAMENTO E MEIO AMBIENTE LTDA.

AV. DESEMBARGADOR MAYNARD, 1046, BAIRRO CIRURGIA, ARACAJU-SE, CEP.: 49055-210
TEL.: (79) 3214-7027/99987-9194 CNPJ: 09.061.246/0001-48 - E_MAIL: ljengenharia.br@gmail.com

LJ ENGENHARIA SANEAMENTO
E MEIO AMBIENTE LTDA-EPP

Lydon Johnson V. Silva

PROJETO: **ENGº LYNDON JOHNSON V. SILVA** CREA: **270063616-3**

PROJETO: CREA:

PROJETO: CREA:

PROJETO: CREA:

CLIENTE: **PREFEITURA MUNICIPAL DE ITABAIANA/SE**

PROJETO: PROJETO DE DRENAGEM			
ASSUNTO: PROJETOS DE INFRAESTRUTURA PARA AS RUA FRANCISCO OLIVEIRA E RUA SÃO DOMINGOS, MUNICÍPIO DE ITABAIANA/SE DETALHES - CAIXA DE PASSAGEM (CP), BOCA DE LOBO (BL) E PASSAGEM			PRANCHA: 06/06
LOCAL: MAMEDE PAES MENDONÇA, MUNICÍPIO DE ITABAIANA/SE			DATA: MARÇO/2026
DESENHO: LALINE	ARQUIVO: DRE-DETALHES_R0	ESCALA: 1/40	REVISÃO: 00