
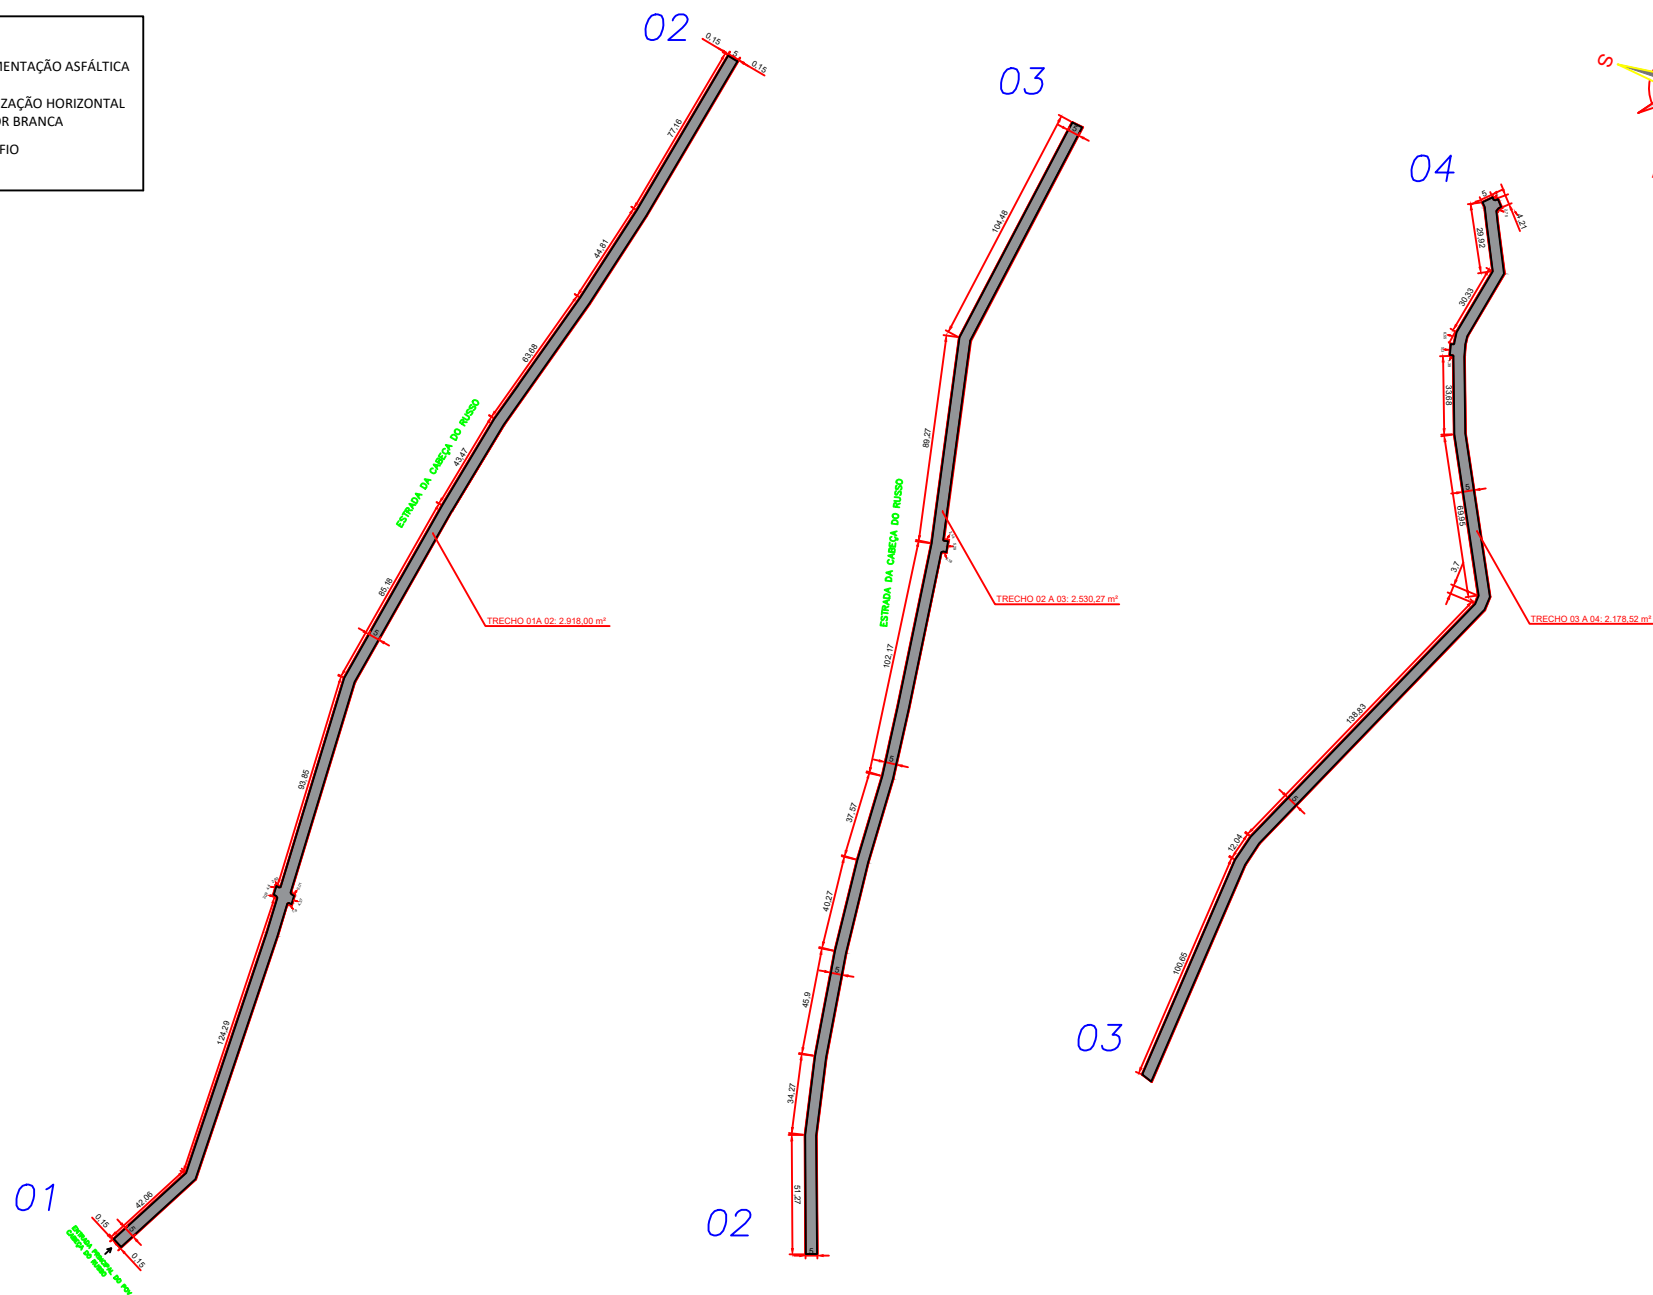


**LEGENDA:**  

PAVIMENTAÇÃO ASFÁLTICA

SINALIZAÇÃO HORIZONTAL NA COR BRANCA

MEIO FIO

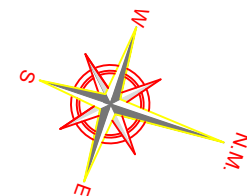

PREFEITURA MUNICIPAL DE ITABAIANA - SE  
 SECRETARIA DAS OBRAS E DOS SERVIÇOS PÚBLICOS  
 Rua PEDRO DINIZ GONÇALVES Nº600

ADMIN: VALMIR DOS SANTOS COSTA  
 SECRETÁRIA: DEILZA DE ASSIS SANTOS

DATA: AGOSTO/2025

ESCALA: 1/100

PROJETO: PAVIMENTAÇÃO ASFÁLTICA DO POVOADO  
 CABEÇA DO RUSSO  
 SITO: POVOADO CABEÇA DO RUSSO - ITABAIANA/SE  
 DESCRIÇÃO: PLANTA DE SITUAÇÃO - PLANTA BAIXA

02

02