
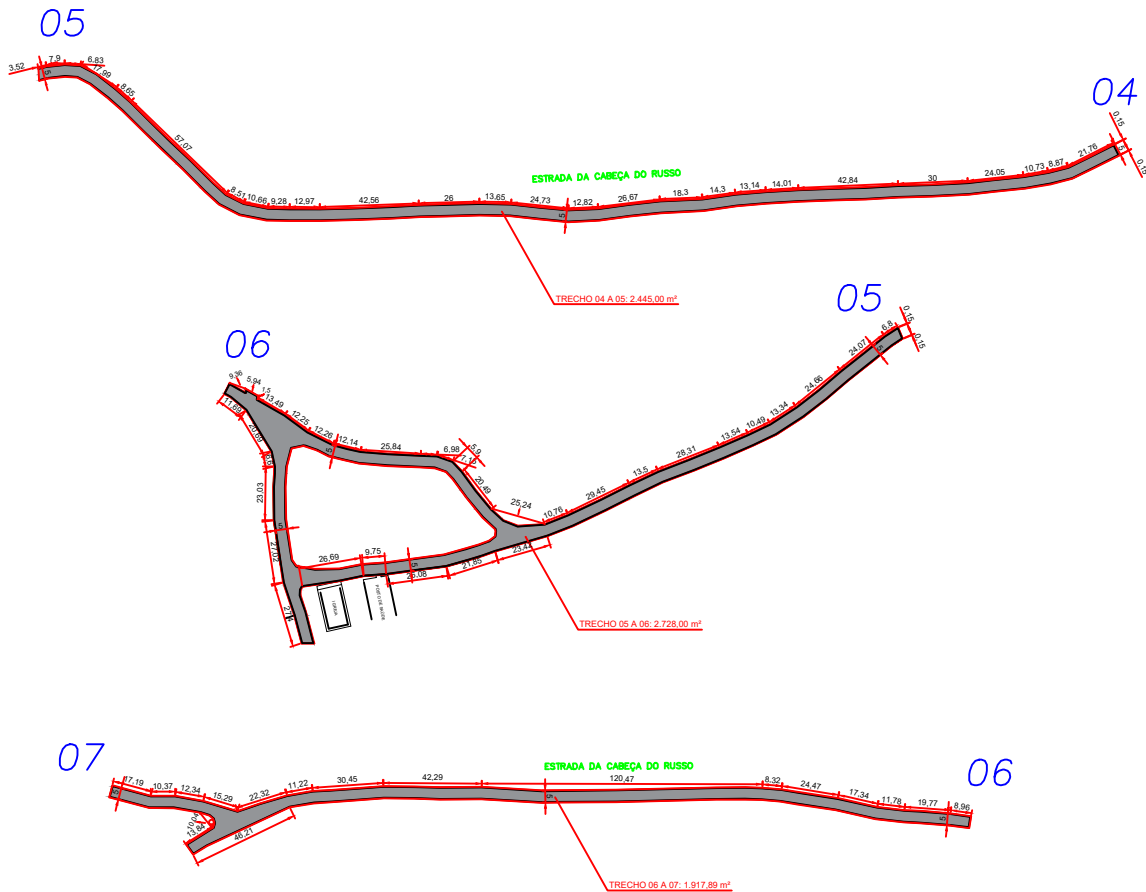


LEGENDA:

PAVIMENTAÇÃO ASFÁLTICA

SINALIZAÇÃO HORIZONTAL NA COR BRANCA

MEIO FIO

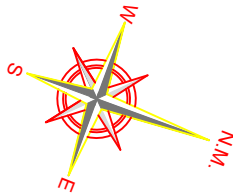

PREFEITURA MUNICIPAL DE ITABAIANA - SE
SECRETARIA DAS OBRAS E DOS SERVIÇOS PÚBLICOS
Rua PEDRO DINIZ GONÇALVES Nº600

ADMIN: VALMIR DOS SANTOS COSTA
SECRETÁRIA: DEILZA DE ASSIS SANTOS

DATA: AGOSTO/2025

ESCALA: 1/100

PROJETO: PAVIMENTAÇÃO ASFÁLTICA DO POVOADO
CABEÇA DO RUSSO
SITO: POVOADO CABEÇA DO RUSSO - ITABAIANA/SE
DESCRIÇÃO: PLANTA DE SITUAÇÃO - PLANTA BAIXA

02

02