
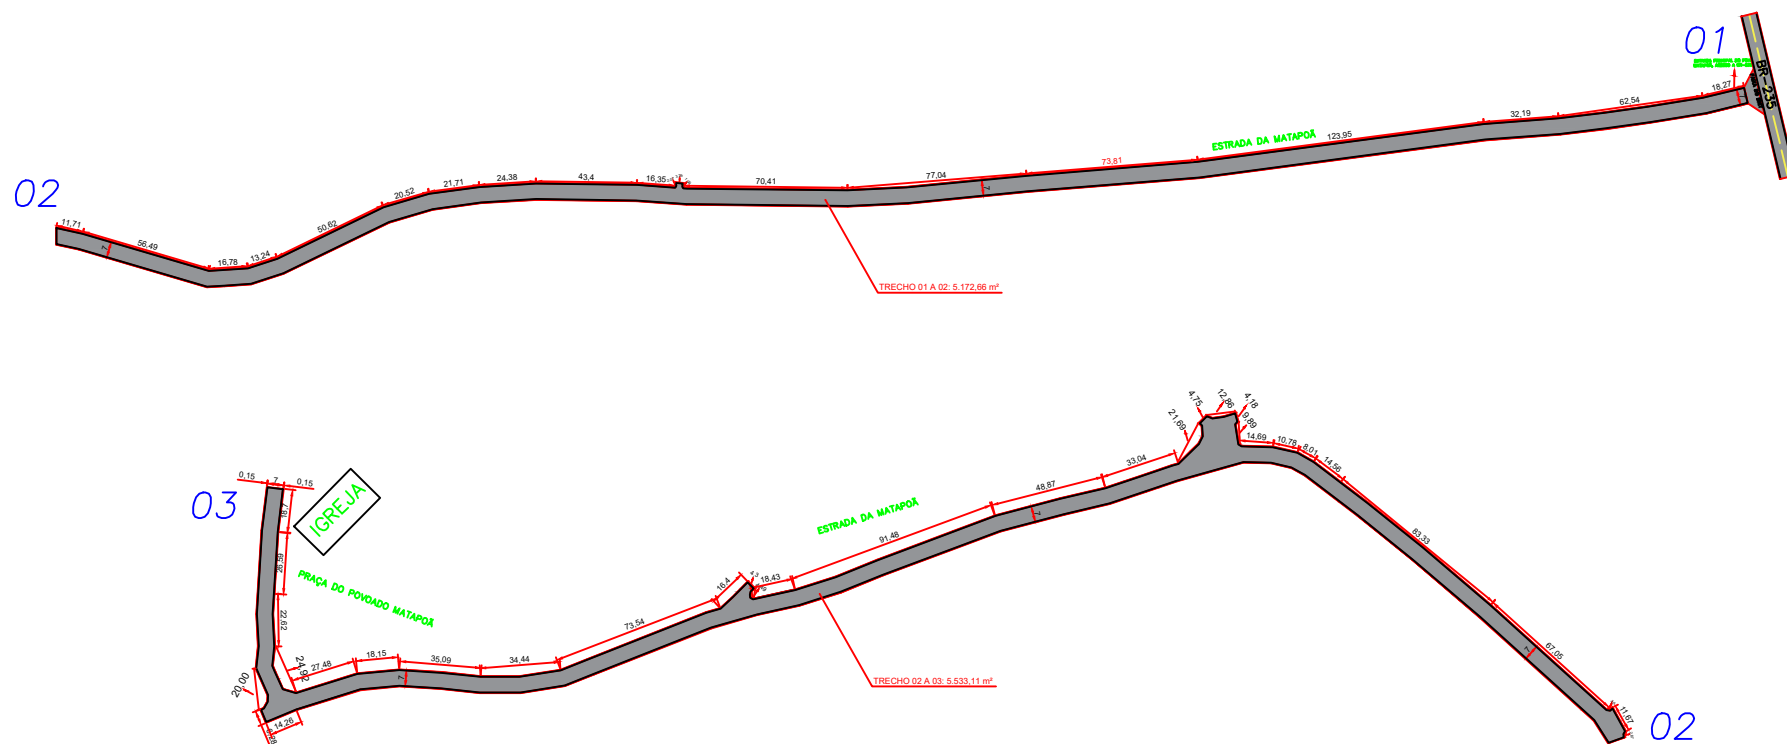


**LEGENDA:**

- PAVIMENTAÇÃO ASFÁLTICA
- SINALIZAÇÃO HORIZONTAL NA COR BRANCA
- MEIO FIO

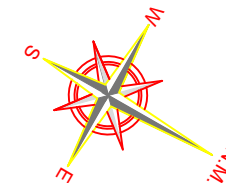

PREFEITURA MUNICIPAL DE ITABAIANA - SE  
SECRETARIA DAS OBRAS E DOS SERVIÇOS PÚBLICOS  
Rua PEDRO DINIZ GONÇALVES Nº600

ADMIN: **VALMIR DOS SANTOS COSTA**  
SECRETÁRIA: **DEILZA DE ASSIS SANTOS**

DATA: **AGOSTO/2025**

ESCALA: **1/100**

PROJETO: **PAVIMENTAÇÃO ASFÁLTICA DO POVOADO MATAPOÁ**  
SITO: **POVOADO MATAPOÁ - ITABAIANA/SE**  
DESCRIÇÃO: **PLANTA DE SITUAÇÃO - PLANTA BAIXA**

**02**

**02**