


PLACA DE REGULAMENTAÇÃO- R1
QUANTIDADE: 22

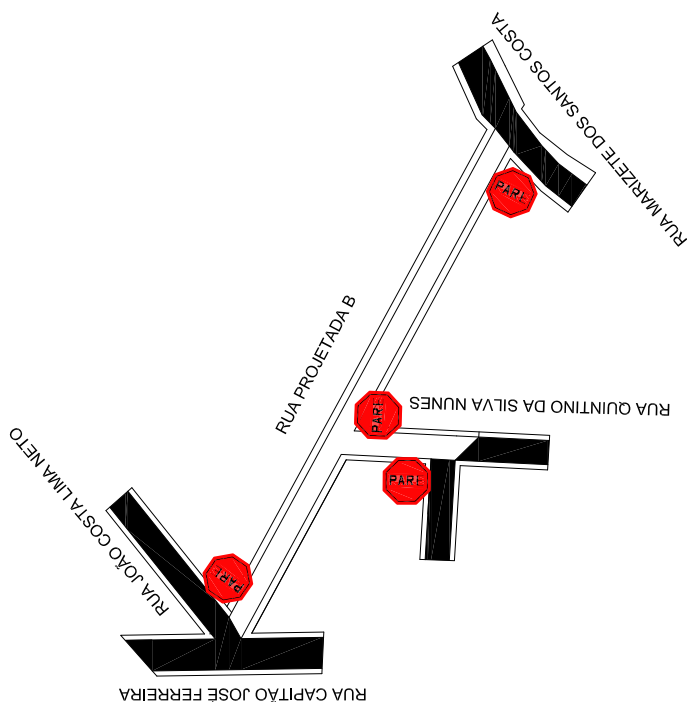

PROJETO: SINALIZAÇÃO VERTICAL

SITO: RUAS DO SÃO JOÃO II- ITABAIANA-SE

ADMIN: ADAILTON RESENDE SOUZA

SUPERINTENDENTE: GLEISON PARENTE PEREIRA

DATA: FEV/2021

ESCALA: 1:2200

PLANTA BAIXA

DESENHO: CATHARINE_CUNHA

ARQUIVO: 01/01