






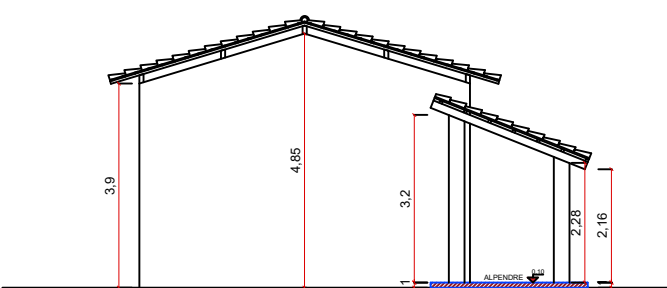
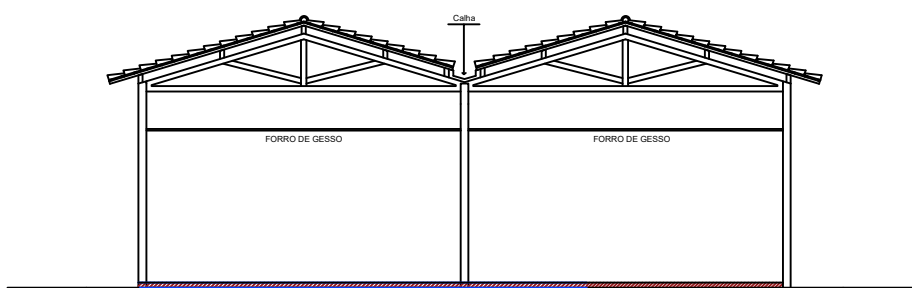


ESPECIFICAÇÕES	
<input type="checkbox"/> PISO	1 - CIMENTADO DESEMPENADO 2 - CERÂMICA 40 x 40 cm COR BRANCO ANTIDERRAPANTE 3 - CERÂMICA 40 x 40 cm COR CINZA ANTIDERRAPANTE 4 - GRAMADO 5 - BRITA
<input type="checkbox"/> PAREDE	1 - CERÂMICA 30 x 40 cm COR BRANCO ATÉ 90 cm + FAIXA DE MADEIRA COM VERNIZ FOSCO E PINTURA ACRÍLICA 2 - CERÂMICA 30 x 40 cm COR BRANCO ATÉ 180 cm + FAIXA CERÂMICA 10 x 10 cm AZUL E PINTURA ACRÍLICA 3 - CERÂMICA 30 x 40 cm COR BRANCO ATÉ 180 cm + FAIXA CERÂMICA 10 x 10 cm VERMELHA E PINTURA ACRÍLICA 4 - CERÂMICA 10 x 10 cm COR BRANCO ATÉ 90 cm + FAIXA CERÂMICA 10 x 10 cm AZUL E PINTURA ACRÍLICA 5 - CERÂMICA 30 x 40 cm COR BRANCO ATÉ O TETO
<input type="checkbox"/> TETO	1 - LAJE PINTURA PVA LÁTEX BRANCO NEVE SOBRE MASSA CORRIDA PVA 2 - ESTRUTURA APARENTE

	80 x 210	1 folha - de abrir lisa em madeira	DEPÓSITO, SERVIÇO, SALA DE RECURSO, SECRETARIA	
	90 x 210	1 folha - de abrir lisa em madeira	Salas de Aula	
	90 x 210	1 folha - de abrir lisa em madeira	DML E COZINHA	
REF.	Dimensões (m)	QUANT.	TIPO	AMBIENTES
	1,00x0,50/1,60	1	basculante	SALA DE RECURSO
	2,50x0,50/1,60	1	basculante	SECRETARIA
	1,60x1,20/0,90	1	basculante	SECRETARIA
	1,50 x 0,50/1,60	35	veneziana	Salas de Aula




1 CORT. BB
ESC. 1:125



2 CORT. CC
ESC. 1:125

01 PLANTA BAIXA DETALHADA
ESCOLA MUNICIPAL PROFESSORA ACÁCIA DA SILVA SANTOS
ESC.: 1/150

TÉCNICO RESPONSÁVEL: _____

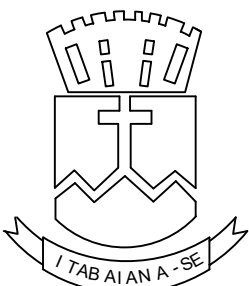

GOVERNO MUNICIPAL DE ITABAIANA GRANDE
ITABAIANA-SE
SECRETARIA DAS OBRAS, INFRAESTRUTURA,
URBANISMO E DOS SERVIÇOS PÚBLICOS
RUA PEDRO DINIZ GONÇALVES, N° 600

PROJETO: ESCOLA MUNICIPAL PROFESSORA ACÁCIA DA SILVA SANTOS

SITO: Povoado Taboca, Itabaiana - SE, 49500-000

ADMIN: VALMIR DOS SANTOS COSTA

SECRETÁRIA: DEILZA DE ASSIS SANTOS

DESENHO: MARIA ISABELLA

DESCRIÇÃO: PLANTA BAIXA DETALHADA

ESCALA: 1/150

DATA: SET/2025

PRANCHA:
07/15