


LOTEAMENTO LUIZ GONZAGA
QUADRA F

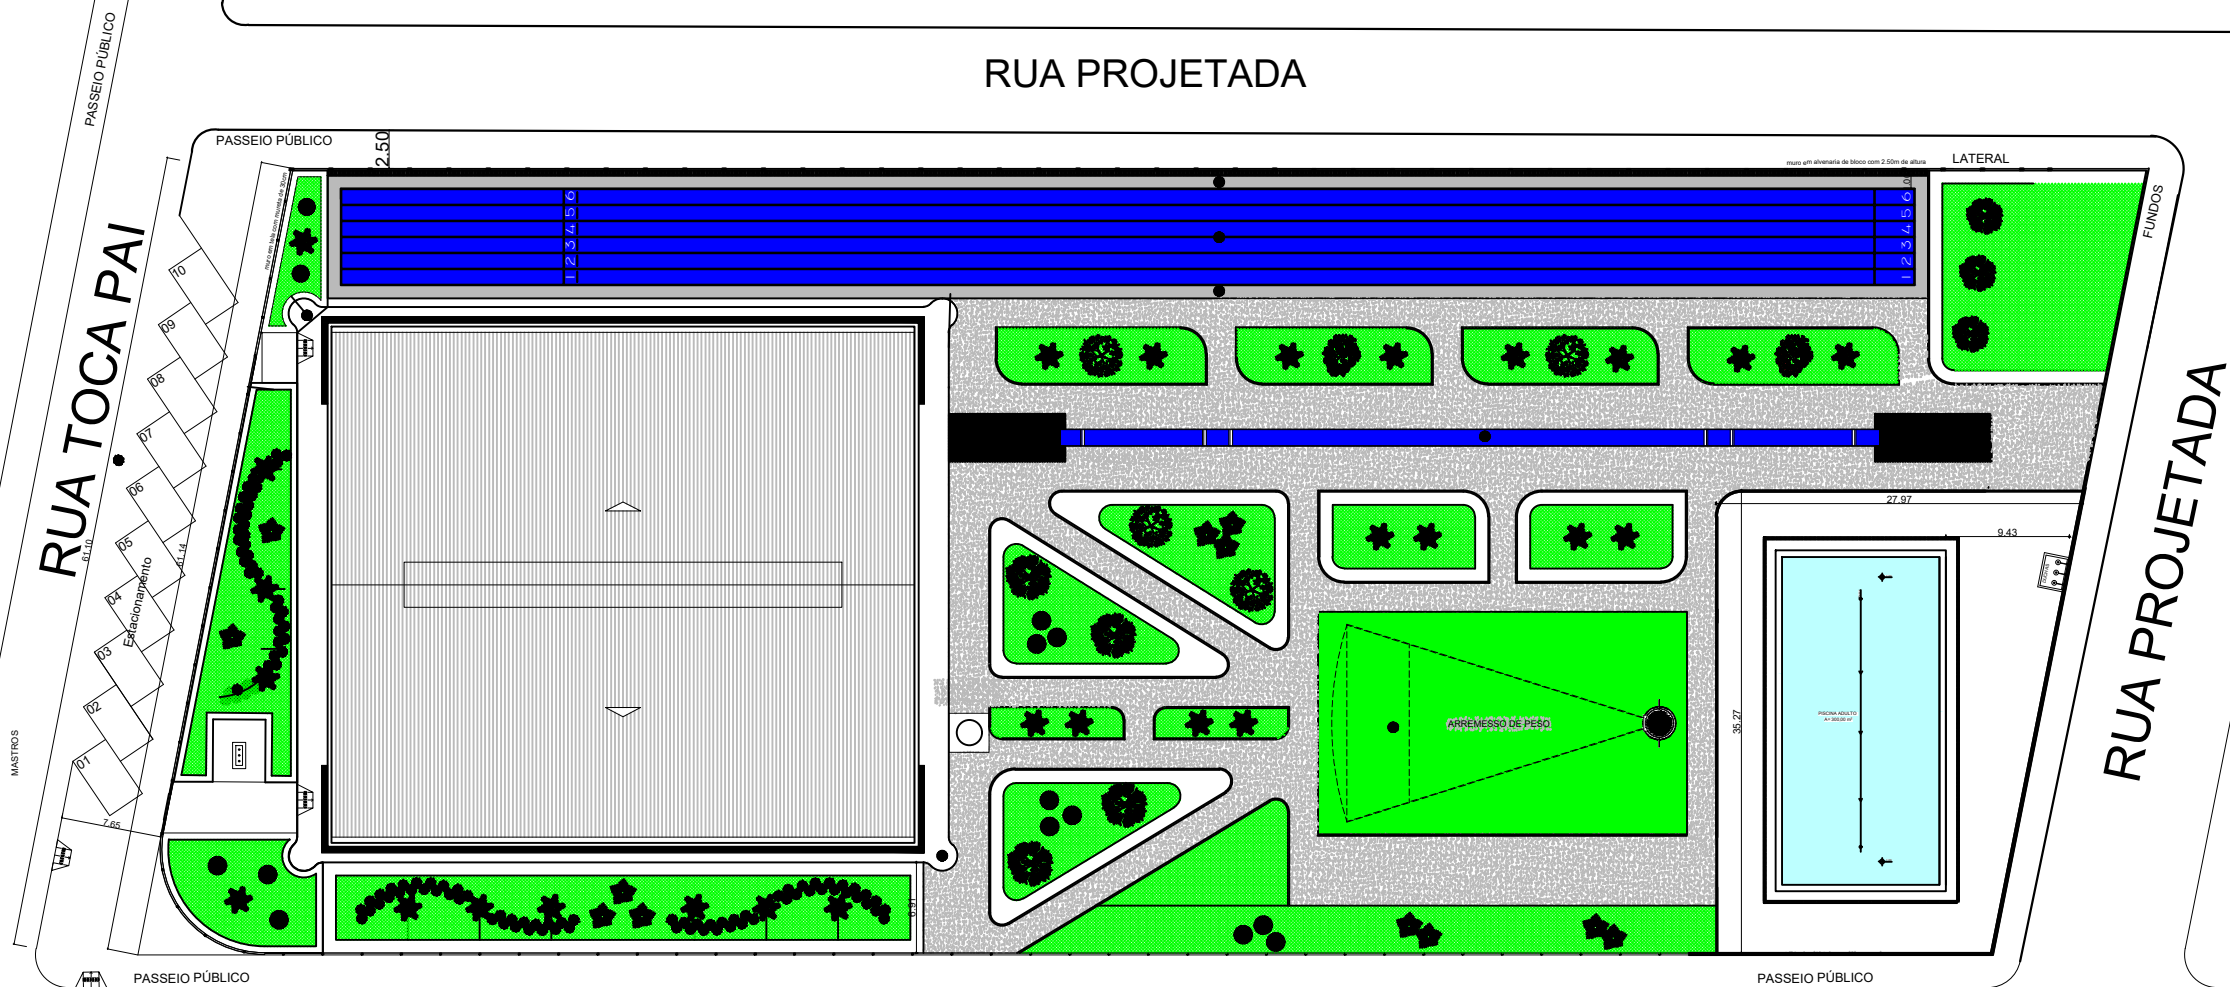

AVENIDA ASA BRANCA

IMPLANTAÇÃO

ESC. 1:125
EXECUÇÃO DE PISCINA SEMIOLÍMPICA



PREFEITURA MUNICIPAL DE ITABAIANA
ITABAIANA-SE
SECRETARIA DAS OBRAS E DOS SERVIÇOS PÚBLICOS

ADMIN: ADAILTON RESENDE SOUSA
SECRETÁRIO: DEILZA DE ASSIS SANTOS

DATA: JUNHO2021
DESENHO: -----
RESPONSÁVEL TÉCNICO:

ESCALA: 1/1000

PROJETO: CENTRO DE INICIAÇÃO AO ESPORTE
SITO: RUA TOCA PAI COM AVENIDA ASA BRANCA, LOTEAMENTO LUIZ GONZAGA,
BAIRRO DR. JOSÉ MILTON MACHADO, ITABAIANA-SE
DESCRIÇÃO: PLANTA BAIXA - PAISAGISMO EXISTENTE
E IMPLANTAÇÃO DE PISCINA

01 . 02