
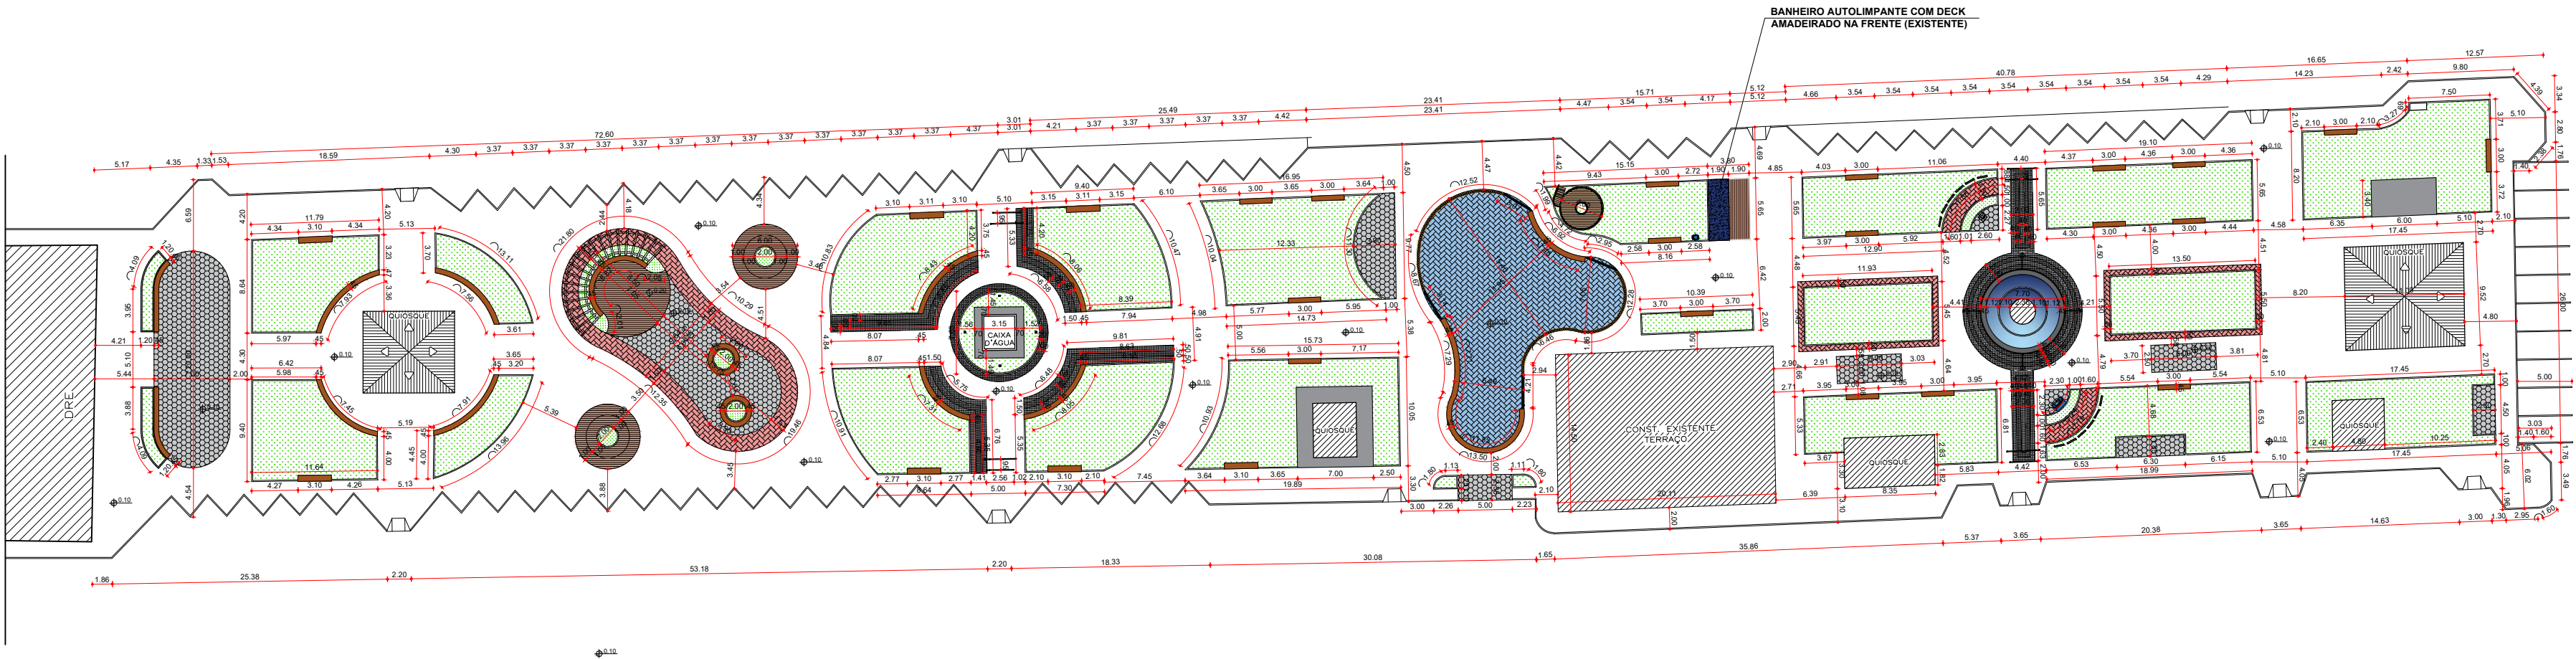


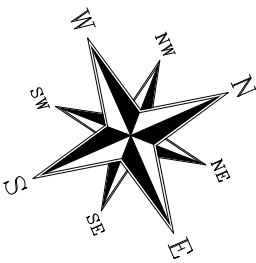

01 PLANTA BAIXA REFORMADA - CANTEIROS E PAGINAÇÃO DE PISO
REFORMA DA PRAÇA JOÃO PESSOA
ESC.: 1/500

LEGENDA

 ÁREA COM PAVIMENTAÇÃO EM PISO DE CONCRETO SIMPLES DESEMPOLADO	 ÁREA COM PAVIMENTAÇÃO EM PISO AMADEIRADO (TIPO DECK AMADEIRADO OU EM CONCRETO REVESTIDO COM CERÂMICA EM ACABAMENTO NA COR AMADEIRADO)
 ÁREA COM PAVIMENTAÇÃO EM PISO HEXAGONAL	 ÁREA COM GRAMA
 ÁREA COM PAVIMENTAÇÃO EM PISO INTERTRAVADO COLORIDO (NA COR VERMELHO)	 PISO EM PEDRA PORTUGUESA NA COR BRANCA
 ÁREA COM PAVIMENTAÇÃO EM PISO INTERTRAVADO COLORIDO (NA COR AZUL)	 PISO EM PEDRA PORTUGUESA NA COR PRETA

OBSERVAÇÃO:

EM CASO DE INCOMPATIBILIDADE REFERENTE AO PROJETO E A MEDIDA REAL NO LOCAL DA OBRA, CONSULTAR O RESPONSÁVEL PARA RETIRADA DE POSSÍVEIS DÚVIDAS.

TÉCNICO RESPONSÁVEL:



GOVERNO MUNICIPAL DE ITABAIANA GRANDE
ITABAIANA-SE
SECRETARIA DAS OBRAS, INFRAESTRUTURA,
URBANISMO E DOS SERVIÇOS PÚBLICOS
RUA PEDRO DINIZ GONÇALVES, N° 600

PROJETO: REFORMA DA PRAÇA JOÃO PESSOA

SITO: PRAÇA JOÃO PESSOA - ITABAIANA/SE

ADMIN: VALMIR DOS SANTOS COSTA

SECRETÁRIA: DEILZA DE ASSIS SANTOS

DESENHO: MATHEUS RODRIGUES

DESCRIÇÃO: PLANTA BAIXA REFORMADA - CANTEIROS E PAGINAÇÃO DE PISO

ESCALA: 1/500

DATA: OUTUBRO/2025

PRANCHA:

05/09