




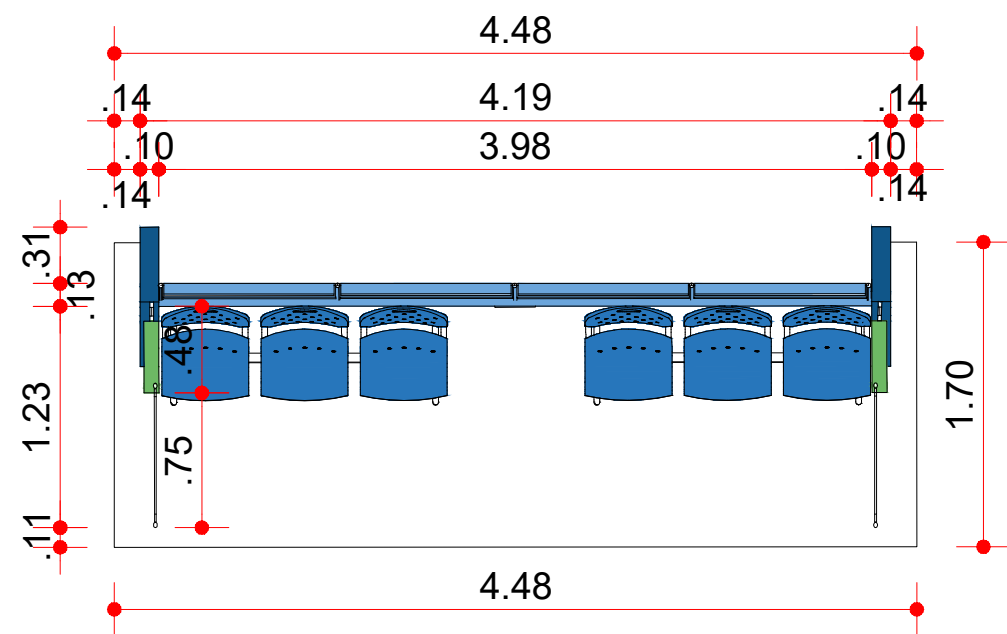


01 PLANTA BAIXA - PONTO DE ÔNIBUS
ESC.: 1/40

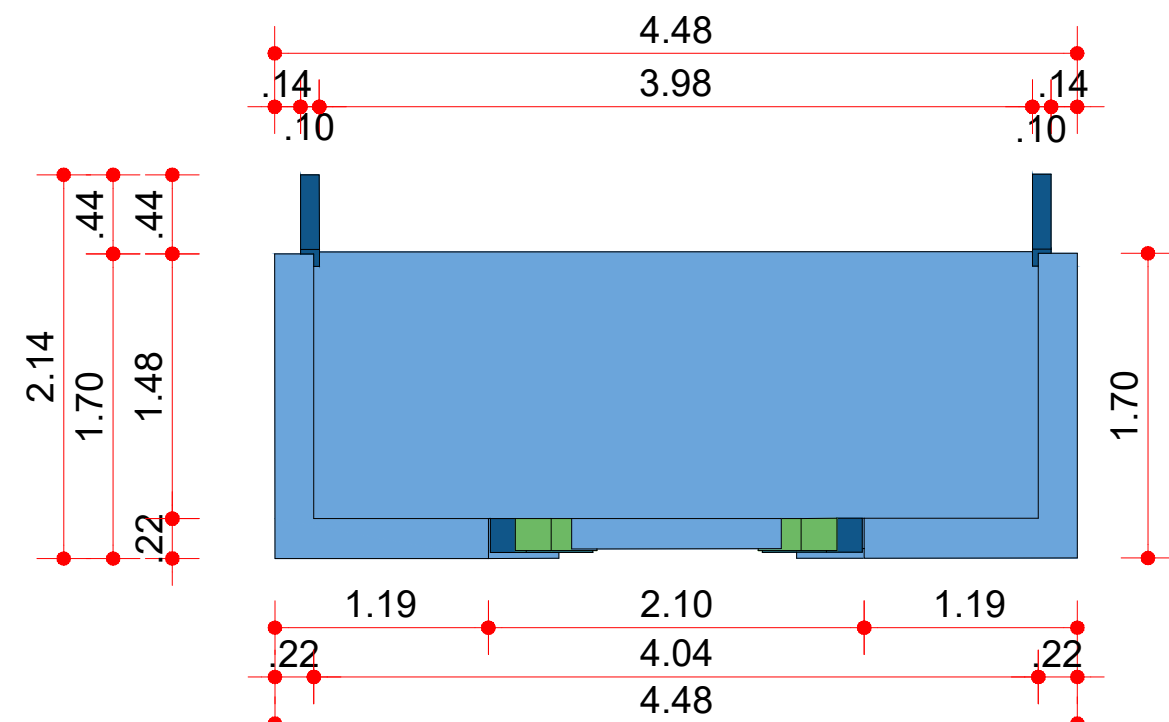


02 PLANTA DE COBERTURA - PONTO DE ÔNIBUS
ESC.: 1/40

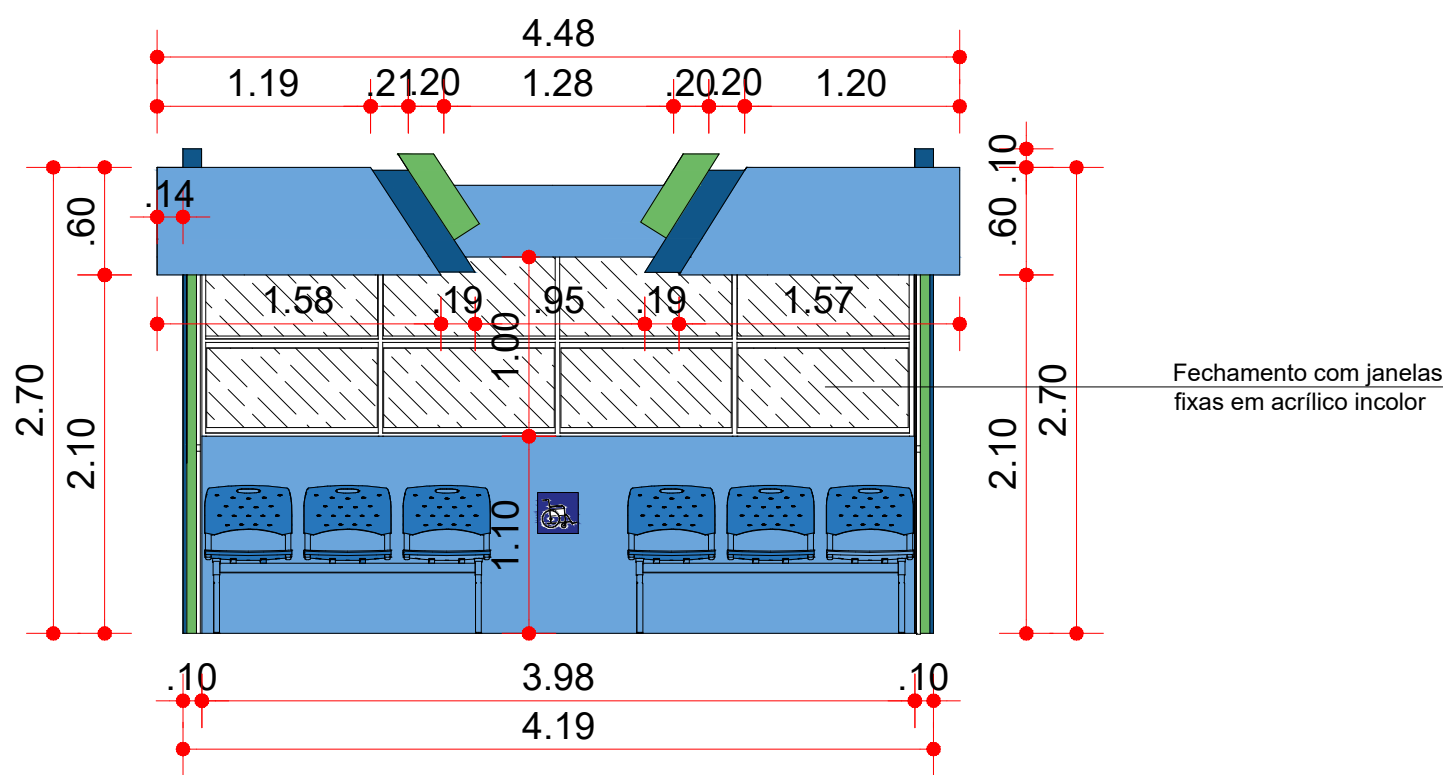


03 VISTA FRONTAL - PONTO DE ÔNIBUS
ESC.: 1/40

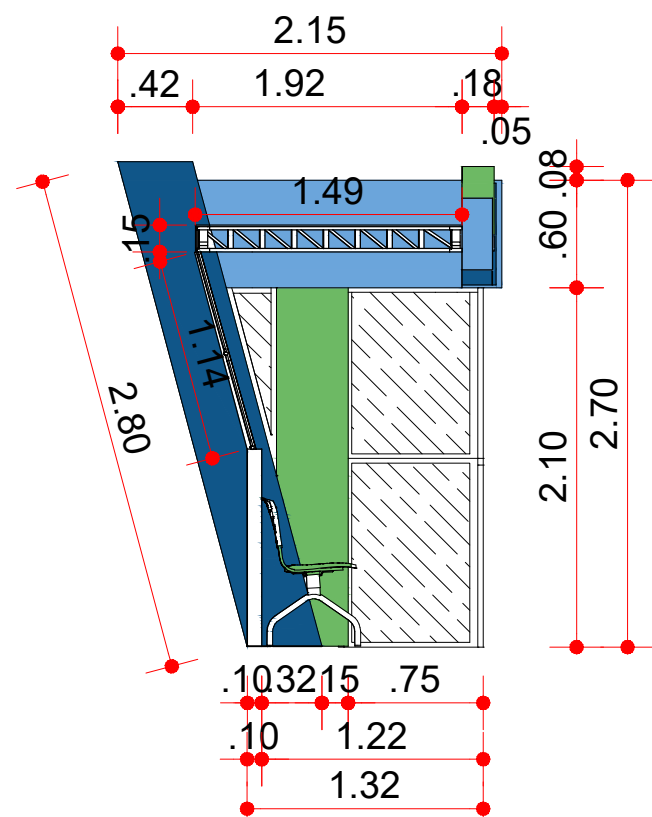

04 CORTE AA - PONTO DE ÔNIBUS
ESC.: 1/40

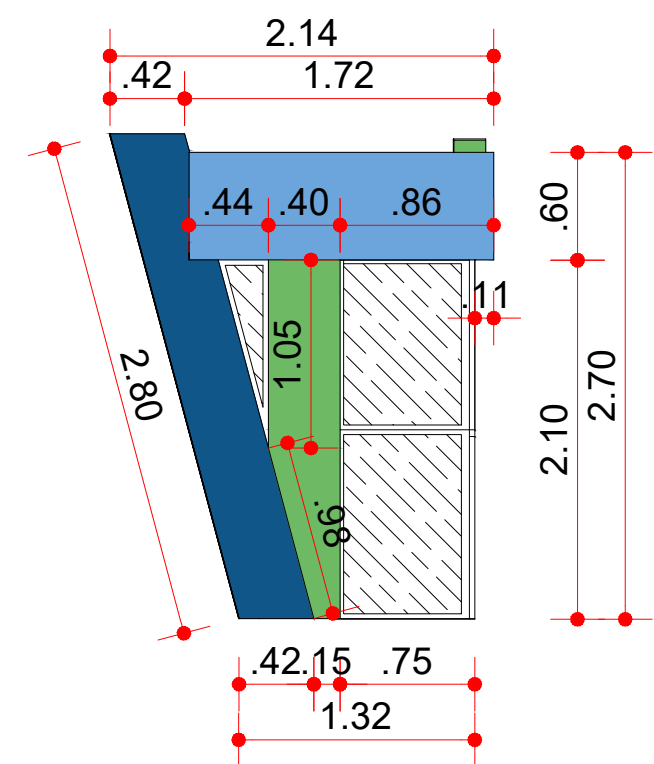

05 VISTA LATERAL - PONTO DE ÔNIBUS
ESC.: 1/40

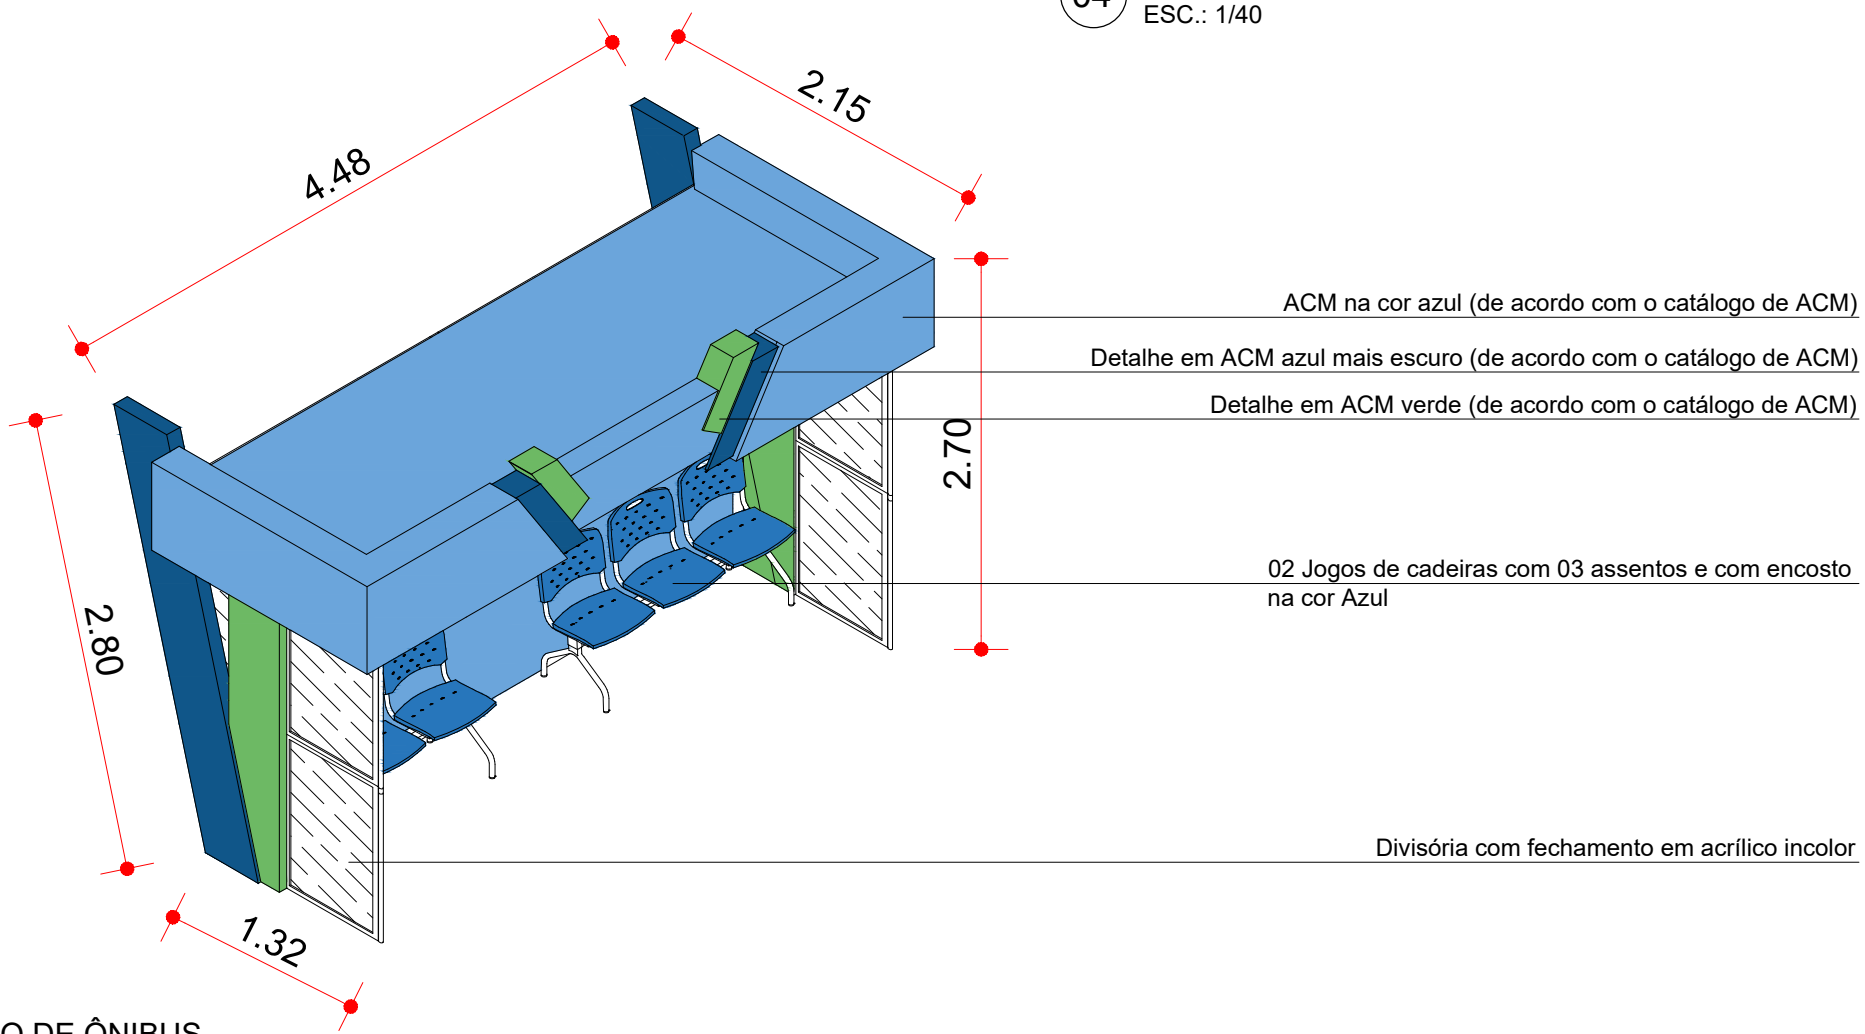

06 PERSPECTIVA - PONTO DE ÔNIBUS
ESC.: 1/40

TÉCNICO RESPONSÁVEL:



GOVERNO MUNICIPAL DE ITABAIANA GRANDE
ITABAIANA-SE
SECRETARIA DAS OBRAS, INFRAESTRUTURA,
URBANISMO E DOS SERVIÇOS PÚBLICOS
RUA PEDRO DINIZ GONÇALVES, N° 600

PROJETO: REFORMA DA PRAÇA JOÃO PESSOA
SITO: PRAÇA JOÃO PESSOA - ITABAIANA/SE
ADMIN: VALMIR DOS SANTOS COSTA
SECRETÁRIA: DEILZA DE ASSIS SANTOS

DESENHO: MATHEUS RODRIGUES
DESCRIÇÃO: PONTO DE ÔNIBUS (MOTO TÁXI)

ESCALA: 1/50
DATA: OUTUBRO/2025

PRANCHA:
09/09