


PLANTA BAIXA

ESCALA 1/100

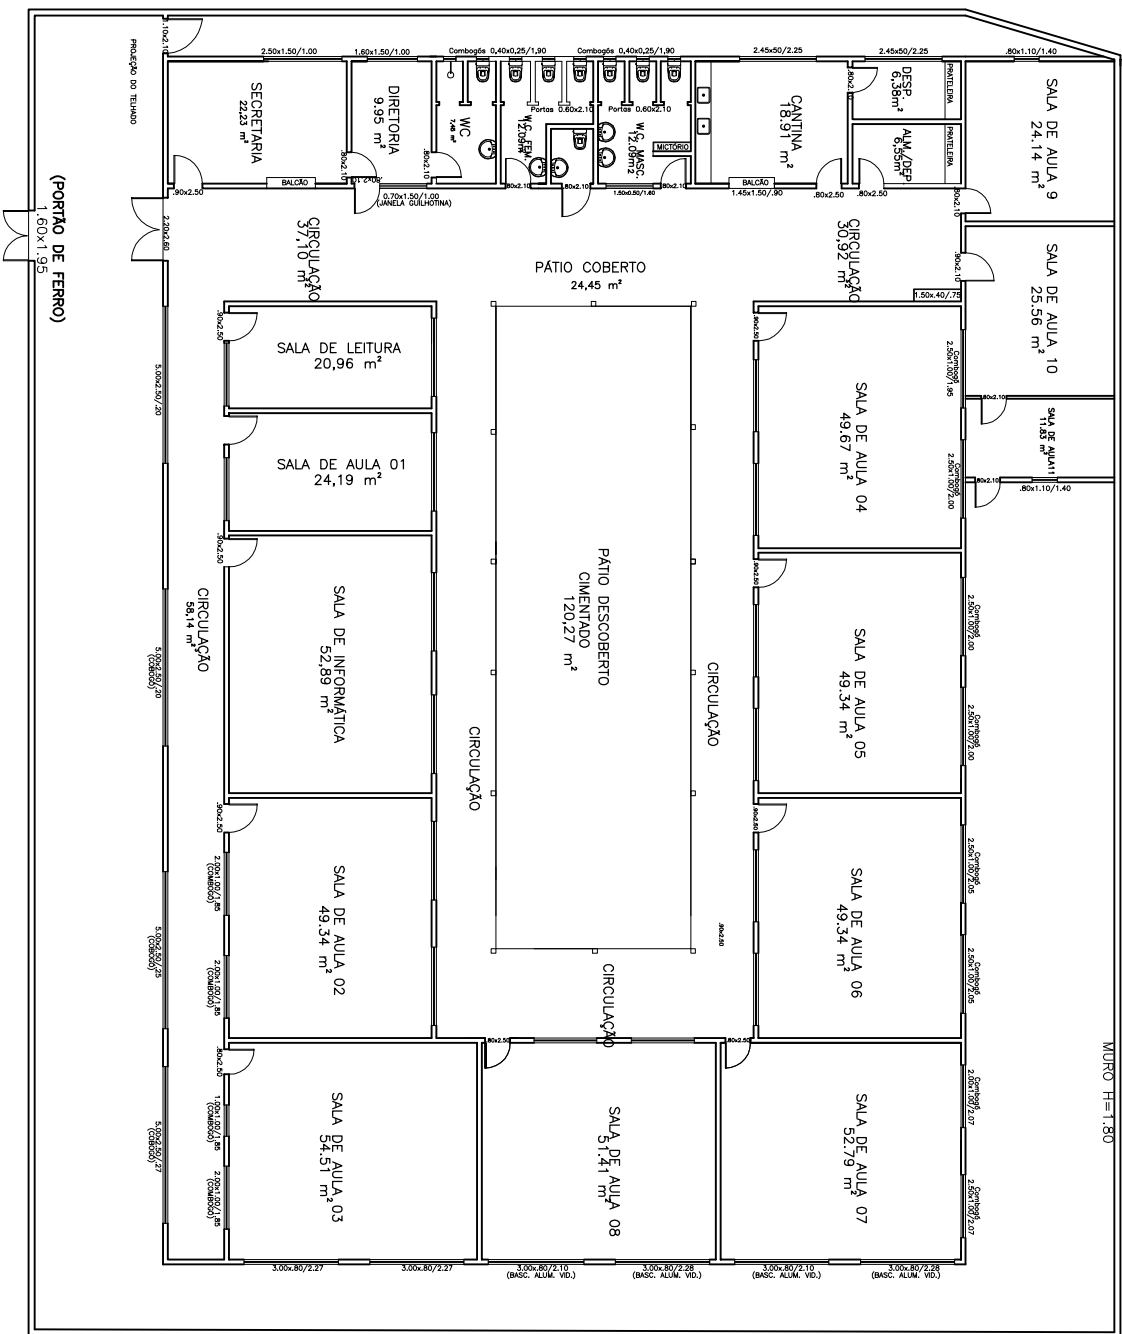

ÁREA DO TERRENO: 1469,11 m²
ÁREA CONSTRUIDA: 991,53 m²
ÁREA LIVRE: 477,58 m²



PREFEITURA MUNICIPAL DE ITABIANA
ITABIANA-SE
SECRETARIA DE EDUCAÇÃO
RUA QUINTINO BOCAIÚVA, 375

PROJETO: ESCOLA MUNICIPAL MARIA IRENE TAVARES
SITO: AV. FRANCISCO BRAGAÇA, 1061, BAIRRO BANANEIRAS - ITABIANA-SE

ADMIN: ADALTON RESENDE SOUSA
SECRETARIA: IVANETE LIMA MENDES

DESENHO: THAIS LIMA SANTOS

DESCRIÇÃO: PLANTA BAIXA

ESCALA: 1/200

DATA: JULHO/2022

PRANCHA:

01/01