


PLANTA BAIXA
ESCALA
1:200

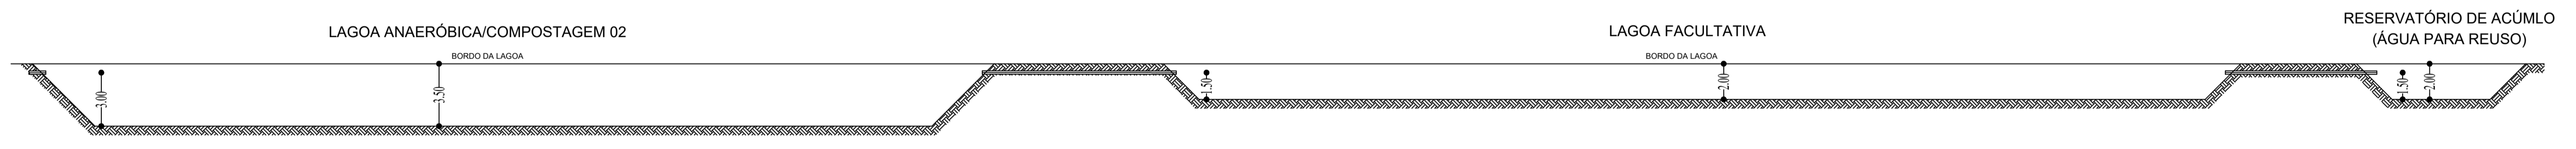

CORTE A-A'
ESCALA
1:200

<p>Tel.: (79) 3085-2261 CNPJ - 21.624.832/0001-59</p>	PROPRIETÁRIO AGÊNCIA REGULADORA DE SERVIÇOS PÚBLICOS DE LAGARTO - AGRESPUL CNPJ: 26.734.450/0001-00	ESCALA 1/200	
	GESTORA AMBIENTAL MÁRIA GABRIELA BISPO ALMEIDA ARAÚJO CREA-SE270793184-5	DATA 14/06/2019	
	ENDEREÇO RODOVIA FRANCISCO TELES DE MENDONÇA, S/N - POV. CANÁRIO - ITABAIANA/SE	PROJETO/ PRANCHA SISTEMA DE TRATAMENTO SANITÁRIO INDUSTRIAL	FOLHA 2/3
	ASSINATURA DO RESPONSÁVEL TÉCNICO 	DESENVOLVIMENTO DANIELA CARVALHO	