



1 PLANTA BAIXA - AMPLIAÇÃO
REVITALIZAÇÃO DO CANTEIRO CENTRAL DA AV. JOÃO TEIXEIRA
ESC.: 1/250

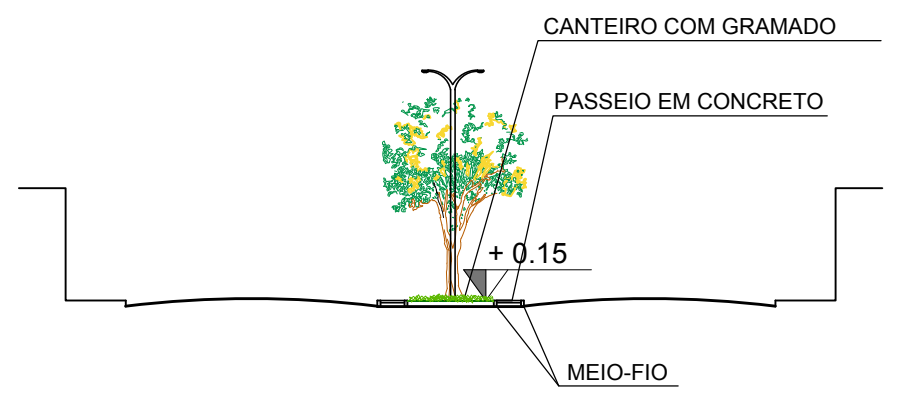

1 PLANTA BAIXA - AMPLIAÇÃO
REVITALIZAÇÃO DO CANTEIRO CENTRAL DA AV. JOÃO TEIXEIRA
ESC.: 1/250

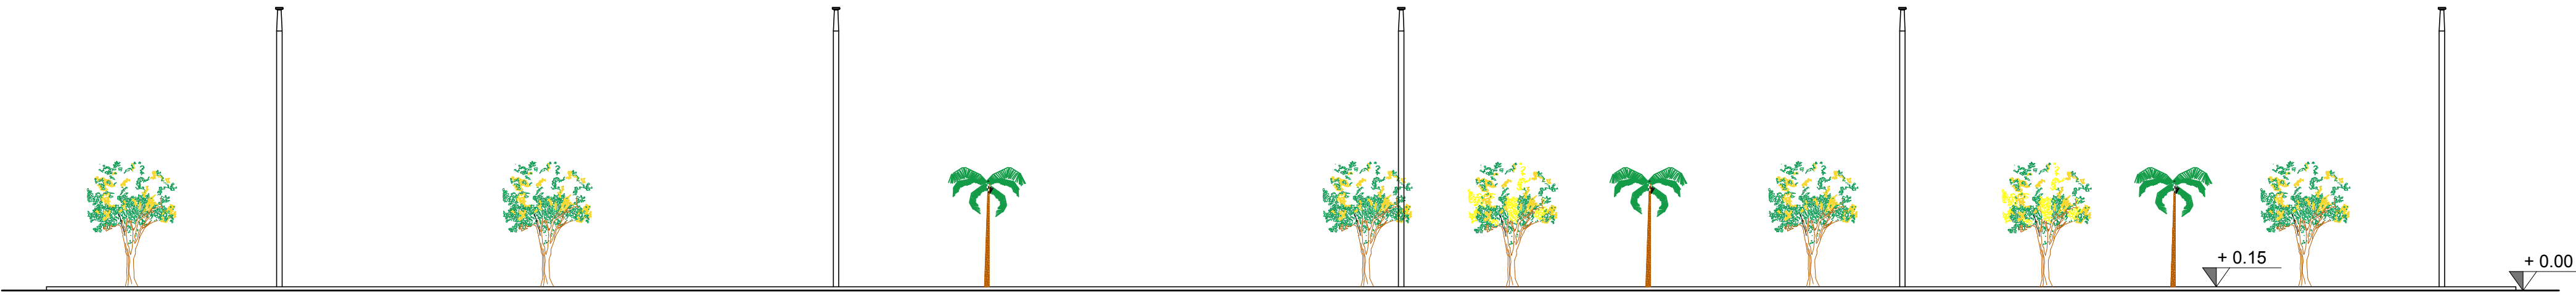

1 PLANTA BAIXA - REFORMA
REVITALIZAÇÃO DO CANTEIRO CENTRAL DA AV. JOÃO TEIXEIRA
ESC.: 1/250



PREFEITURA MUNICIPAL DE ITABAIANA
ITABAIANA-SE
SECRETARIA DAS OBRAS E DOS SERVIÇOS PÚBLICOS
RUA PEDRO DINIZ GONÇALVES, N 600

ADMIN: VALMIR DOS SANTOS COSTA
SECRETÁRIO: DEILZA DE ASSIS SANTOS

DATA: MAIO/2019
DESENHO: RAFAEL MENEZES
RESPONSÁVEL TÉCNICO: _____

ESCALA: 1/250

PROJETO: REVITALIZAÇÃO DO CANTEIRO CENTRAL DA AV. JOÃO TEIXEIRA
SITO: ITABAIANA/SE.
DESCRIÇÃO: VISTA LATERAL E CORTES