


LEGENDA


PAISAGISMO E MOBILIÁRIO

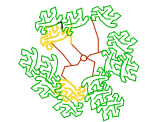

ÁRVORE EXISTENTE




PALMEIRA DO TIPO CARNAÚBA (NOVA)

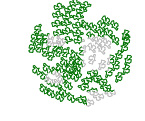

IPÊ AMARELO (NOVA)





CANAFISTULA (NOVA)

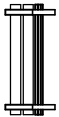

BANCO DE CONCRETO COM ENCOSTO



LIXEIRA

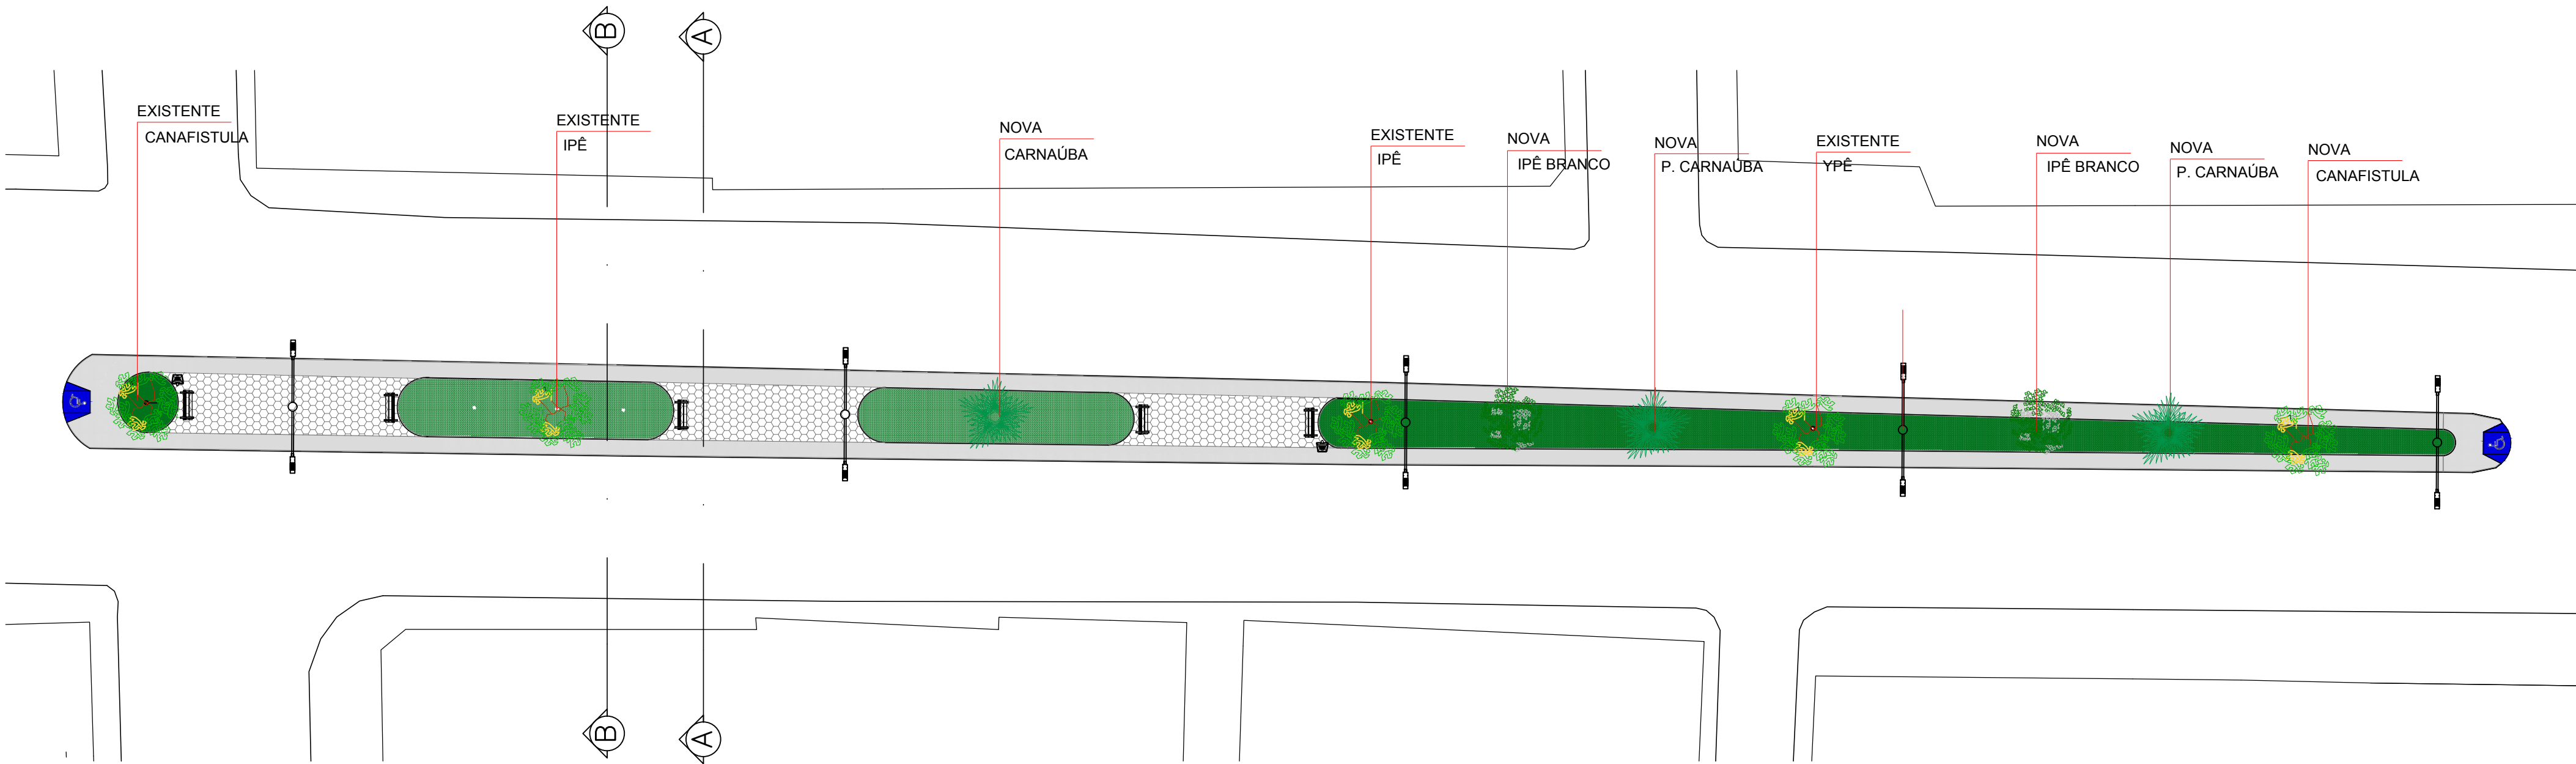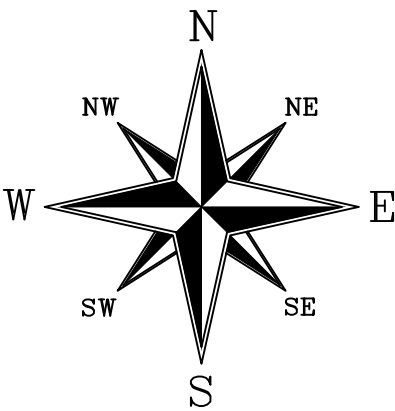

1 PLANTA BAIXA - PAISAGISMO
REVITALIZAÇÃO DO CANTEIRO CENTRAL DA AV. JOÃO TEIXEIRA
ESC.: 1/250



PREFEITURA MUNICIPAL DE ITABAIANA
ITABAIANA-SE
SECRETARIA DAS OBRAS E DOS SERVIÇOS PÚBLICOS
RUA PEDRO DINIZ GONÇALVES, N 600

ADMIN: VALMIR DOS SANTOS COSTA

SECRETÁRIO: DEILZA DE ASSIS SANTOS

DATA: MAIO/2019

DESENHO: RAFAEL MENEZES

ESCALA: 1/250

RESPONSÁVEL TÉCNICO: _____

PROJETO: REVITALIZAÇÃO DO CANTEIRO CENTRAL DA AV. JOÃO TEIXEIRA

SITO: ITABAIANA/SE.

DESCRIÇÃO: PLANTA BAIXA - PAISAGISMO