

ESPECIFICAÇÕES DE PAISAGISMO:

- |                                      |
|--------------------------------------|
| 1- 15 MINI IXORA VERMELHA            |
| 2- 6 MINI IXORA AMARELA              |
| 3- 10 DURANTA RUPENS (PINGO-DE-OURO) |
| 4- 1 AGAVE ANGUSTIFOLIA              |
| 5- 3 PALMEIRAS CARNAÚBA              |
| 6- 1 IPÊ AMARELO                     |
| 7- 2 CANAFISTULA                     |


ESPECIFICAÇÕES DE EQUIPAMENTO:

- |  |
|--|
| 1- 2 POSTES DE LED COM 2 PÉTALAS E COM ALTURA DE 10M |
| 2- 2 CAIXAS DE ALIMENTAÇÃO PARA OS POSTES DE LED     |

OBSERVAÇÃO:

OBS.: EM CASO DE INCOMPATIBILIDADE DA LARGURA DO CANTEIRO REFERENTE AO PROJETO E A MEDIDA REAL NO LOCAL DE OBRA, CONSULTAR O RESPONSÁVEL PARA RETIRADA DE POSSÍVEIS DÚVIDAS.

1 PLANTA BAIXA - LAYOUT  
REVITALIZAÇÃO DO CANTEIRO CENTRAL DA AV. DR. PEDRO GARCIA MORENO FILHO - TRECHO D  
ESC.: 1/200

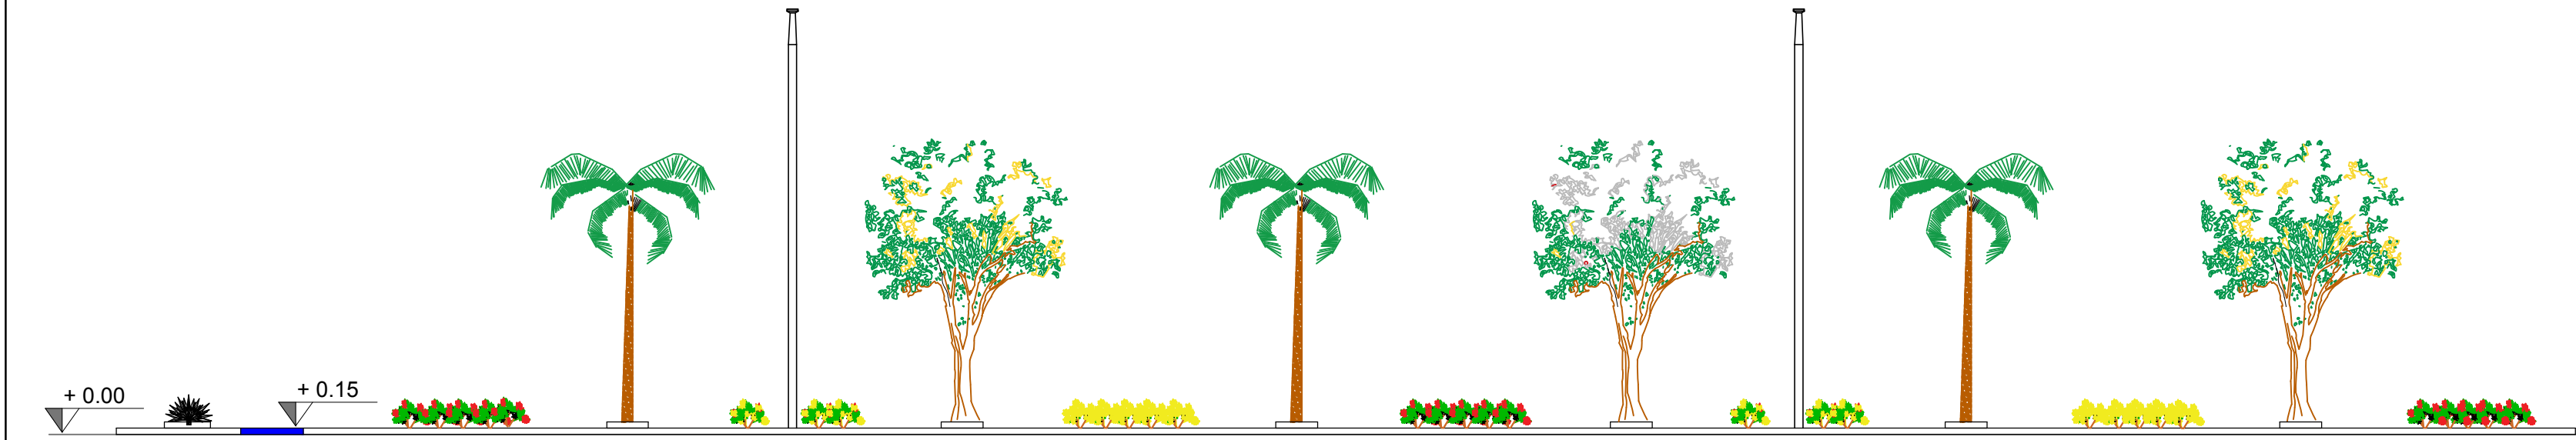

2 VISTA LATERAL  
REVITALIZAÇÃO DO CANTEIRO CENTRAL DA AV. DR. PEDRO GARCIA MORENO FILHO - TRECHO D  
ESC.: 1/200



PREFEITURA MUNICIPAL DE ITABIANA  
ITABIANA-SE  
SECRETARIA DAS OBRAS E DOS SERVIÇOS PÚBLICOS  
RUA PEDRO DINIZ GONÇALVES, Nº 600

ADMIN: VALMIR DOS SANTOS COSTA  
SECRETÁRIO: DEILZA DE ASSIS SANTOS

DATA: MAIO/2019  
DESENHO: RAFAEL MENEZES DOS SANTOS

RESPONSÁVEL TÉCNICO: RÍZIA MILENE DOS SANTOS RODRIGUES

ESCALA: 1/200

PROJETO: REVITALIZAÇÃO DO CANTEIRO CENTRAL DA  
AV. DR. PEDRO GARCIA MORENO FILHO  
SITO: ITABIANA/SE.  
DESCRIÇÃO: PLANTA BAIXA E VISTA LATERAL- TRECHO D