


LEGENDA

PAVIMENTAÇÃO:

- ÁREA PAVIMENTADA COM PISO EM CONCRETO
- ÁREA COM IMPLANTAÇÃO DE GRAMA
- RAMPA DE ACESSIBILIDADE


OBSERVAÇÃO:

OBS.: EM CASO DE INCOMPATIBILIDADE DA LARGURA DO CANTEIRO REFERENTE AO PROJETO E A MEDIDA REAL NO LOCAL DA OBRA, CONSULTAR O RESPONSÁVEL PARA RETIRADA DE POSSÍVEIS DÚVIDAS.

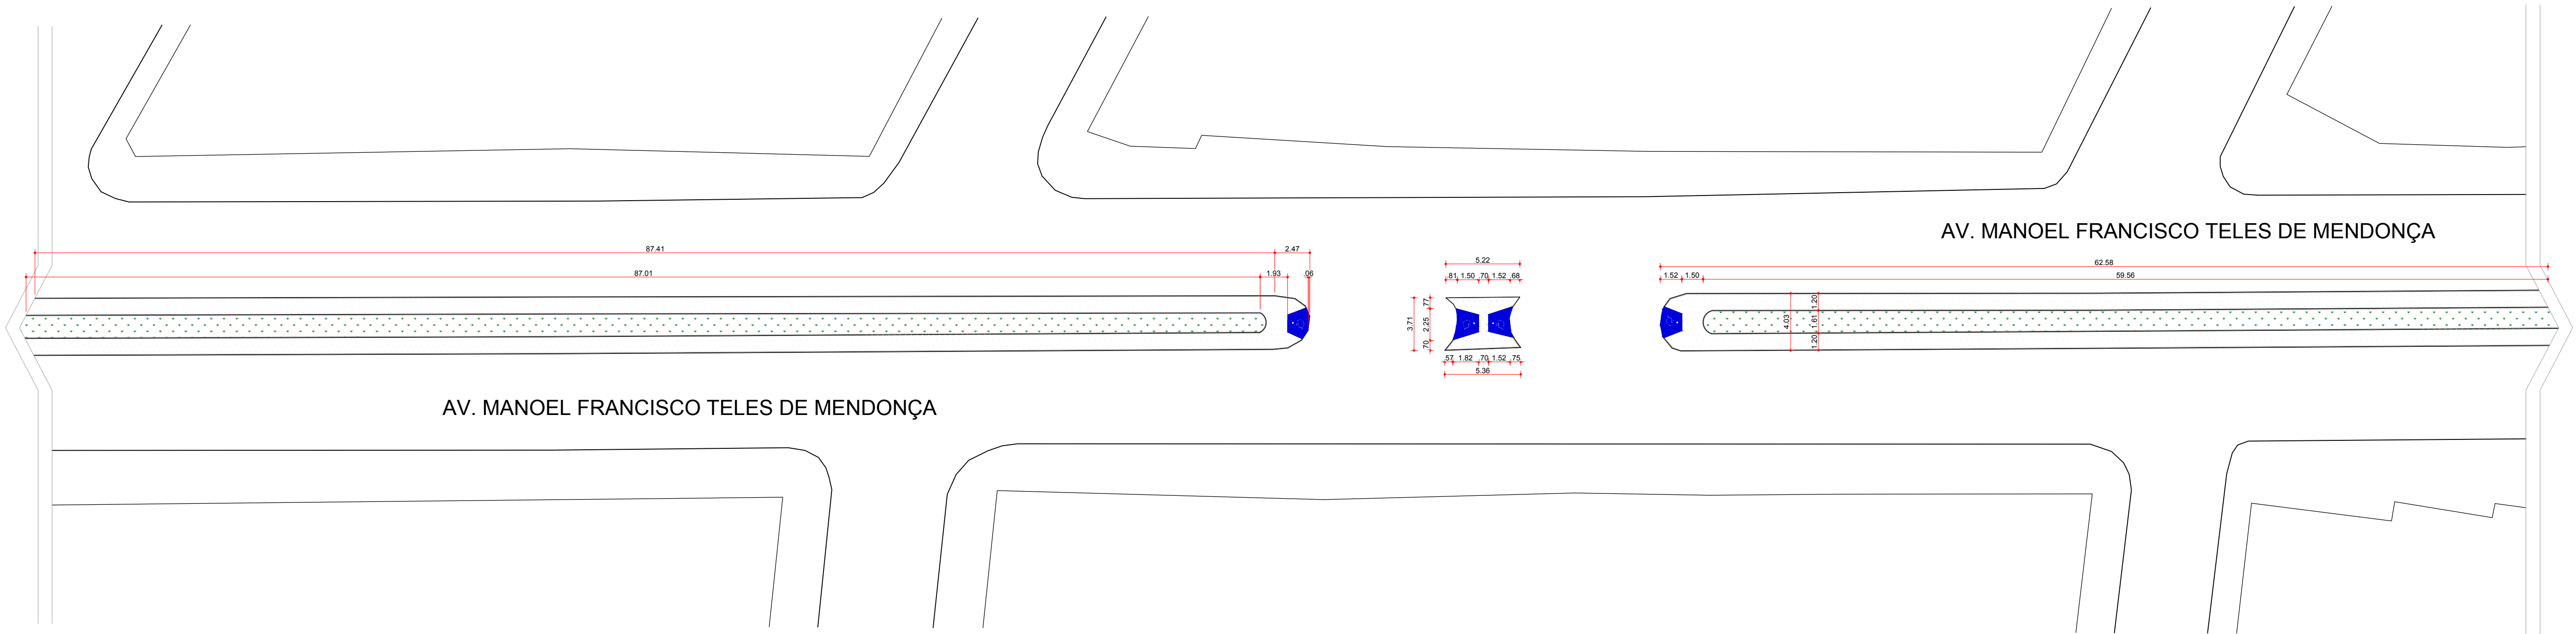

1 PLANTA BAIXA - REFORMA
REVITALIZAÇÃO DO CANTEIRO CENTRAL DA AV. ENGENHEIRO CARLOS REIS
E AV. MANOEL FRANCISCO TELES
ESC.: 1/250

TÉCNICO RESPONSÁVEL:

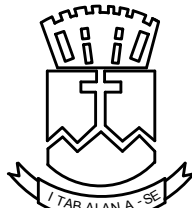

PREFEITURA MUNICIPAL DE ITABAIANA
ITABAIANA-SE
SECRETARIA DAS OBRAS E DOS SERVIÇOS PÚBLICOS
RUA PEDRO DINIZ GONÇALVES, Nº 600

PROJETO: REVITALIZAÇÃO DO CANTEIRO CENTRAL DA
AV. ENGENHEIROS CARLOS REIS
AV. MANOEL FRANCISCO TELES
SITO: RUA SÃO JOSÉ S/N - BAIRRO MIGUEL TELES

ADMIN: VALMIR DOS SANTOS COSTA

SECRETÁRIA: DEILZA DE ASSIS SANTOS

DESENHO: RAFAEL MENEZES

DESCRIÇÃO: PLANTA BAIXA - REFORMA

ESCALA: 1/250

PRANCHA: 08/24

DATA: MAIO/2019