

LEGENDA

PAVIMENTAÇÃO:


ÁREA PAVIMENTADA COM PISO EM CONCRETO

ÁREA COM IMPLANTAÇÃO DE GRAMA

RAMPA DE ACESSIBILIDADE


OBSERVAÇÃO:

OBS.: EM CASO DE INCOMPATIBILIDADE DA LARGURA DO CANTEIRO REFERENTE AO PROJETO E A MEDIDA REAL NO LOCAL DA OBRA, CONSULTAR O RESPONSÁVEL PARA RETIRADA DE POSSÍVEIS DÚVIDAS.

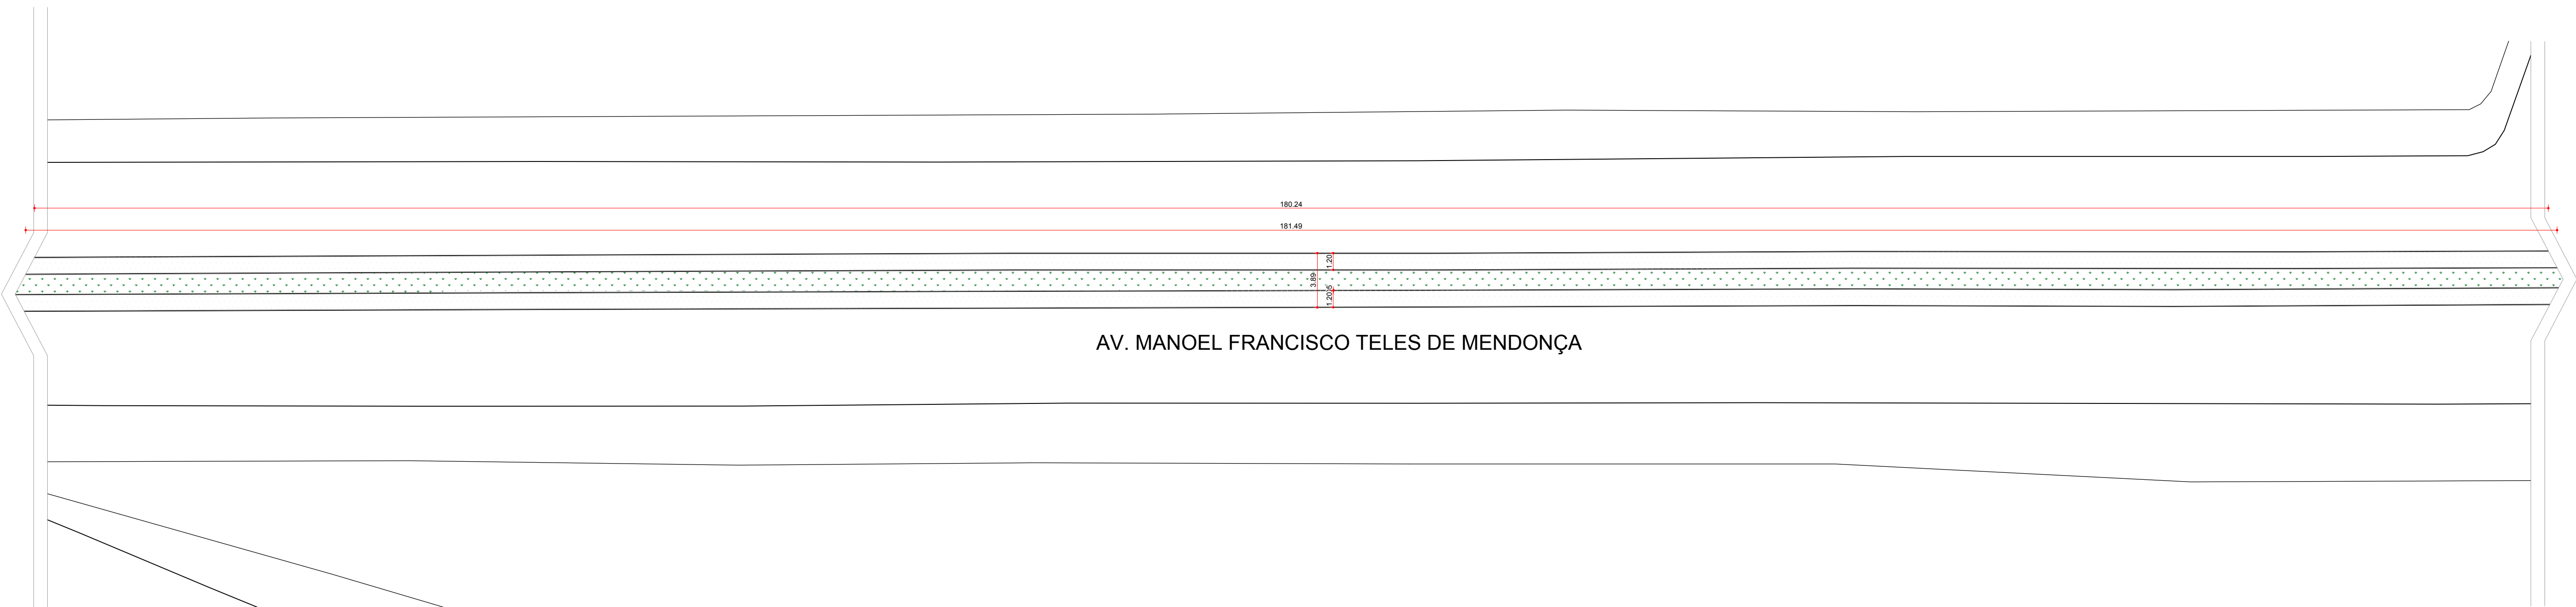

1 PLANTA BAIXA - REFORMA  
REVITALIZAÇÃO DO CANTEIRO CENTRAL DA AV. ENGENHEIRO CARLOS REIS  
E AV. MANOEL FRANCISCO TELES  
ESC.: 1/250

TÉCNICO RESPONSÁVEL:

 PREFEITURA MUNICIPAL DE ITABAIANA ITABAIANA-SE SECRETARIA DAS OBRAS E DOS SERVIÇOS PÚBLICOS RUA PEDRO DINIZ GONÇALVES, Nº 600	PROJETO: REVITALIZAÇÃO DO CANTEIRO CENTRAL DA AV. ENGENHEIROS CARLOS REIS AV. MANOEL FRANCISCO TELES SITO: RUA SÃO JOSÉ S/N - BAIRRO MIGUEL TELES	
	ADMIN: VALMIR DOS SANTOS COSTA	
	SECRETÁRIA: DEILZA DE ASSIS SANTOS	
	DESENHO: RAFAEL MENEZES	
	DESCRIÇÃO: PLANTA BAIXA - REFORMA	PRANCHA: 10/24
ESCALA: 1/250	DATA: MAIO/2019	