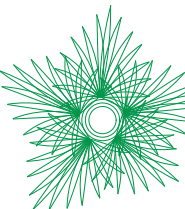
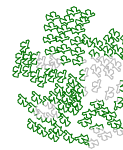
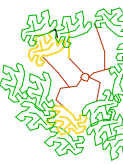




LEGENDA

PAISAGISMO E MOBILIÁRIO

- PALMEIRA DO TIPO MINI IMPERIAL MÉDIA (NOVA)
- IPÊ AMARELO (NOVA)
- CANAFISTULA (NOVA)


OBSERVAÇÃO:

OBS.: AS ÁRVORES EXÓTICAS EXISTENTES NAS AVENIDAS, SERÃO SUBSTITUÍDAS POR ÁRVORES NATIVAS.

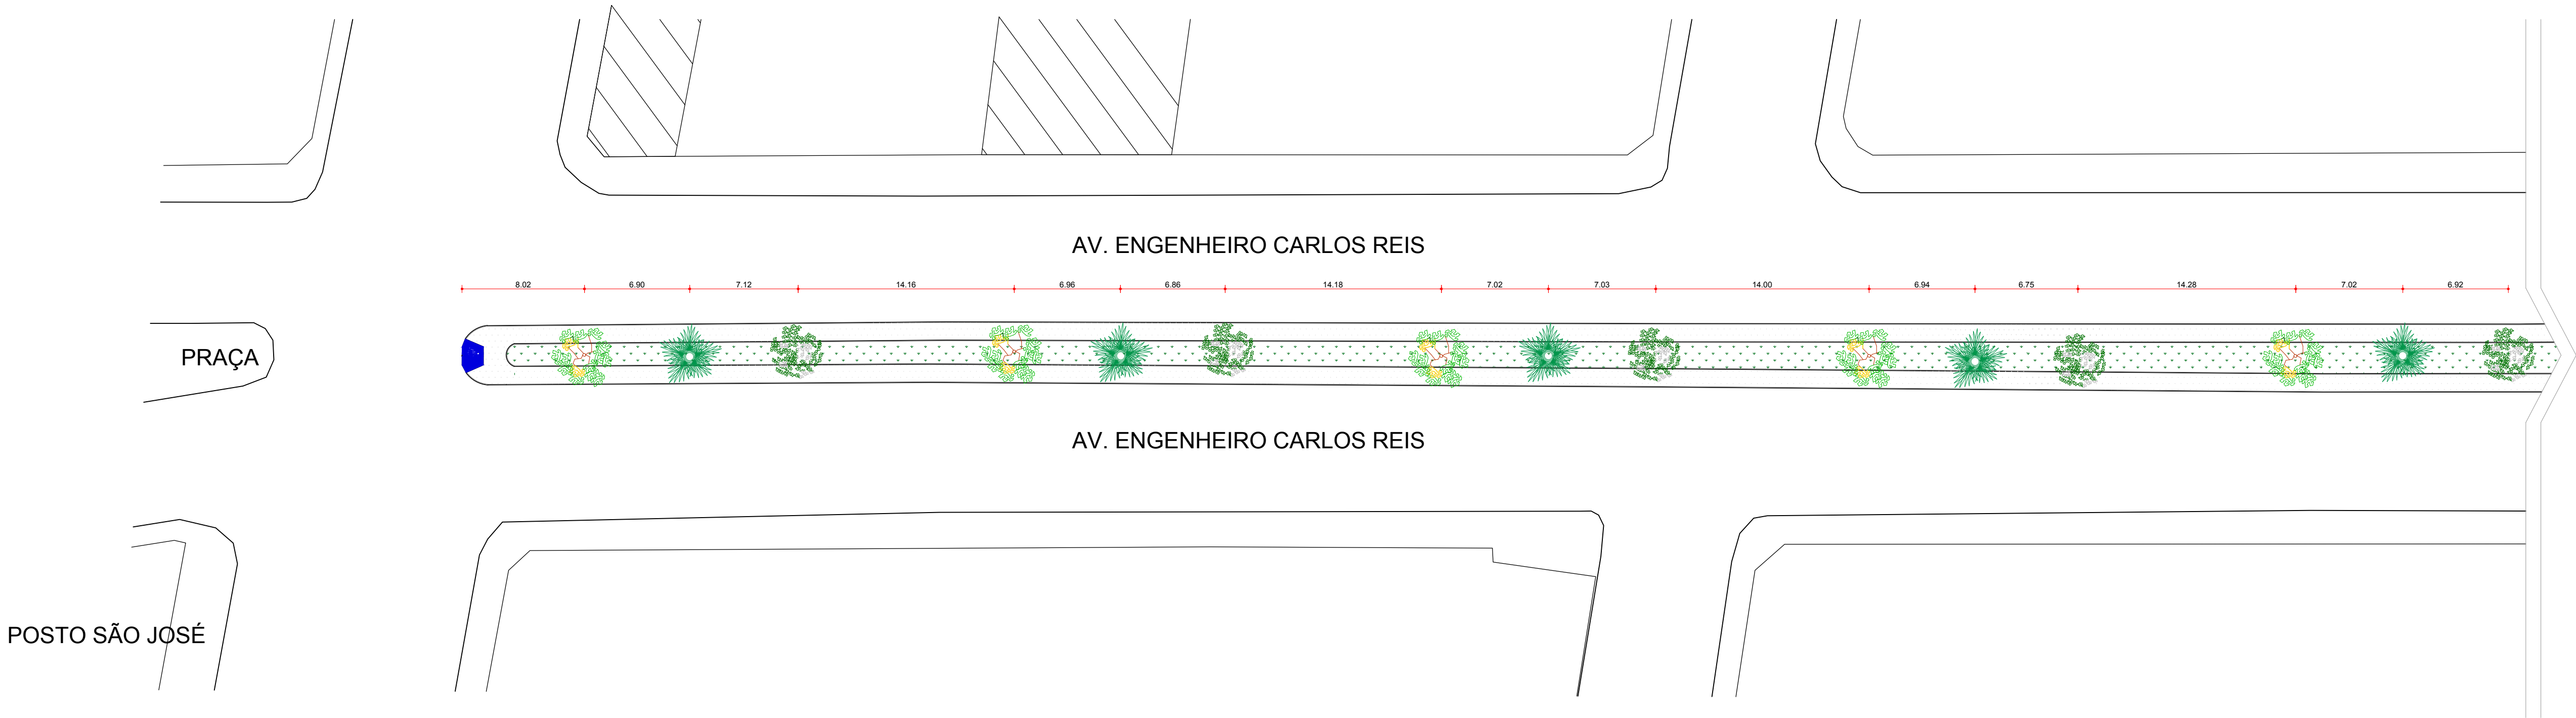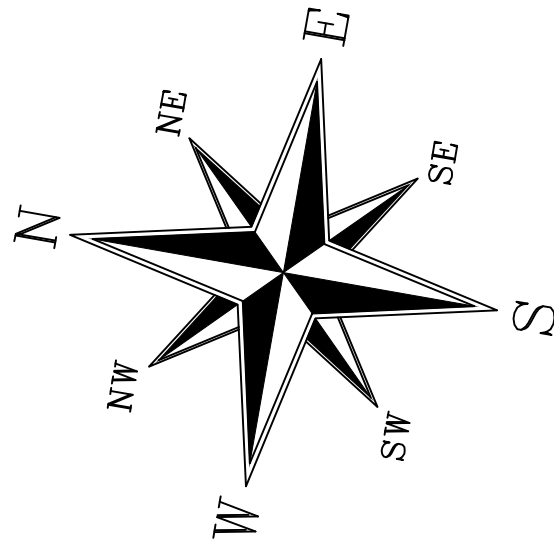

1 PLANTA BAIXA - PAISAGISMO  
REVITALIZAÇÃO DO CANTEIRO CENTRAL DA AV. ENGENHEIRO CARLOS REIS  
E AV. MANOEL FRANCISCO TELES  
ESC.: 1/250

TÉCNICO RESPONSÁVEL:



PREFEITURA MUNICIPAL DE ITABAIANA  
ITABAIANA-SE  
SECRETARIA DAS OBRAS E DOS SERVIÇOS PÚBLICOS  
RUA PEDRO DINIZ GONÇALVES, Nº 600

PROJETO: REVITALIZAÇÃO DO CANTEIRO CENTRAL DA  
AV. ENGENHEIROS CARLOS REIS E  
AV. MANOEL FRANCISCO TELES  
SITO: BAIRRO ROTARY CLUB E SERRANO

ADMIN: VALMIR DOS SANTOS COSTA

SECRETÁRIA: DEILZA DE ASSIS SANTOS

DESENHO: RAFAEL MENEZES

DESCRIÇÃO: PLANTA BAIXA - PAISAGISMO

ESCALA: 1/250

DATA: MAIO/2019

PRANCHA:  
13/24