



**OBSERVAÇÃO:**

OBS.: EM CASO DE INCOMPATIBILIDADE DA LARGURA DO CANTEIRO REFERENTE AO PROJETO E A MEDIDA REAL NO LOCAL DA OBRA, CONSULTAR O RESPONSÁVEL PARA RETIRADA DE POSSÍVEIS DÚVIDAS.

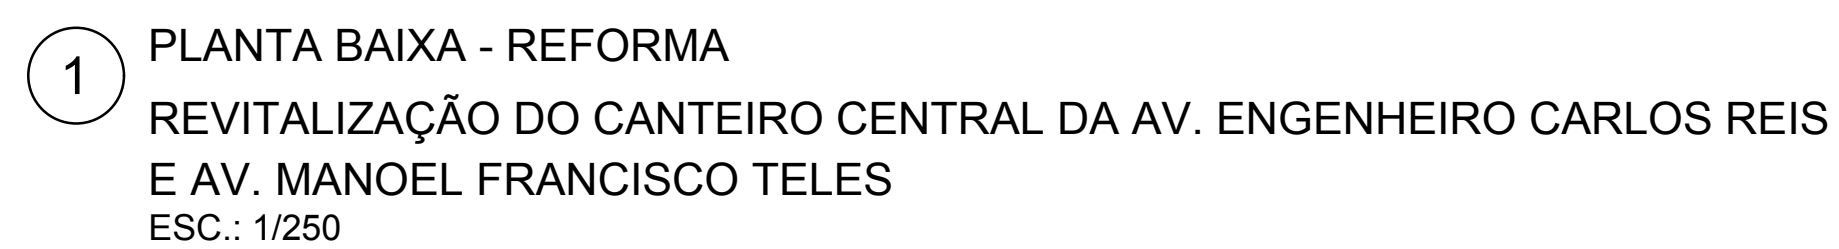

TÉCNICO RESPONSÁVEL:

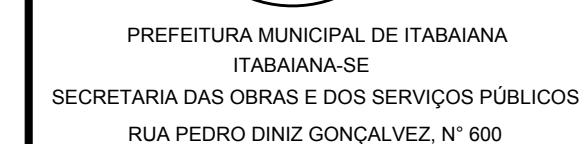

|  |  |
|--|--|
| PROJETO: REVITALIZAÇÃO DO CANTEIRO CENTRAL DA<br>AV. ENGENHEIROS CARLOS REIS<br>AV. MANOEL FRANCISCO TELES<br>SITO: BAIRRO ROTARY CLUB E SERRANO |  |
| ADMIN: VALMIR DOS SANTOS COSTA   |  |
| SECRETÁRIA: DEILZA DE ASSIS SANTOS   |  |
| DESENHO: RAFAEL MENEZES  |  |
| DESCRIÇÃO: PLANTA BAIXA - REFORMA<br><br>ESCALA: 1/250<br>DATA: MAIO/2019  | PRANCHAS:<br><div style="font-size: 2em; font-weight: bold;">03/24</div> |