

LEGENDA

PAVIMENTAÇÃO:


ÁREA PAVIMENTADA COM PISO EM CONCRETO

ÁREA COM IMPLANTAÇÃO DE GRAMA

RAMPA DE ACESSIBILIDADE


OBSERVAÇÃO:

OBS.: EM CASO DE INCOMPATIBILIDADE DA LARGURA DO CANTEIRO REFERENTE AO PROJETO E A MEDIDA REAL NO LOCAL DA OBRA, CONSULTAR O RESPONSÁVEL PARA RETIRADA DE POSSÍVEIS DÚVIDAS.

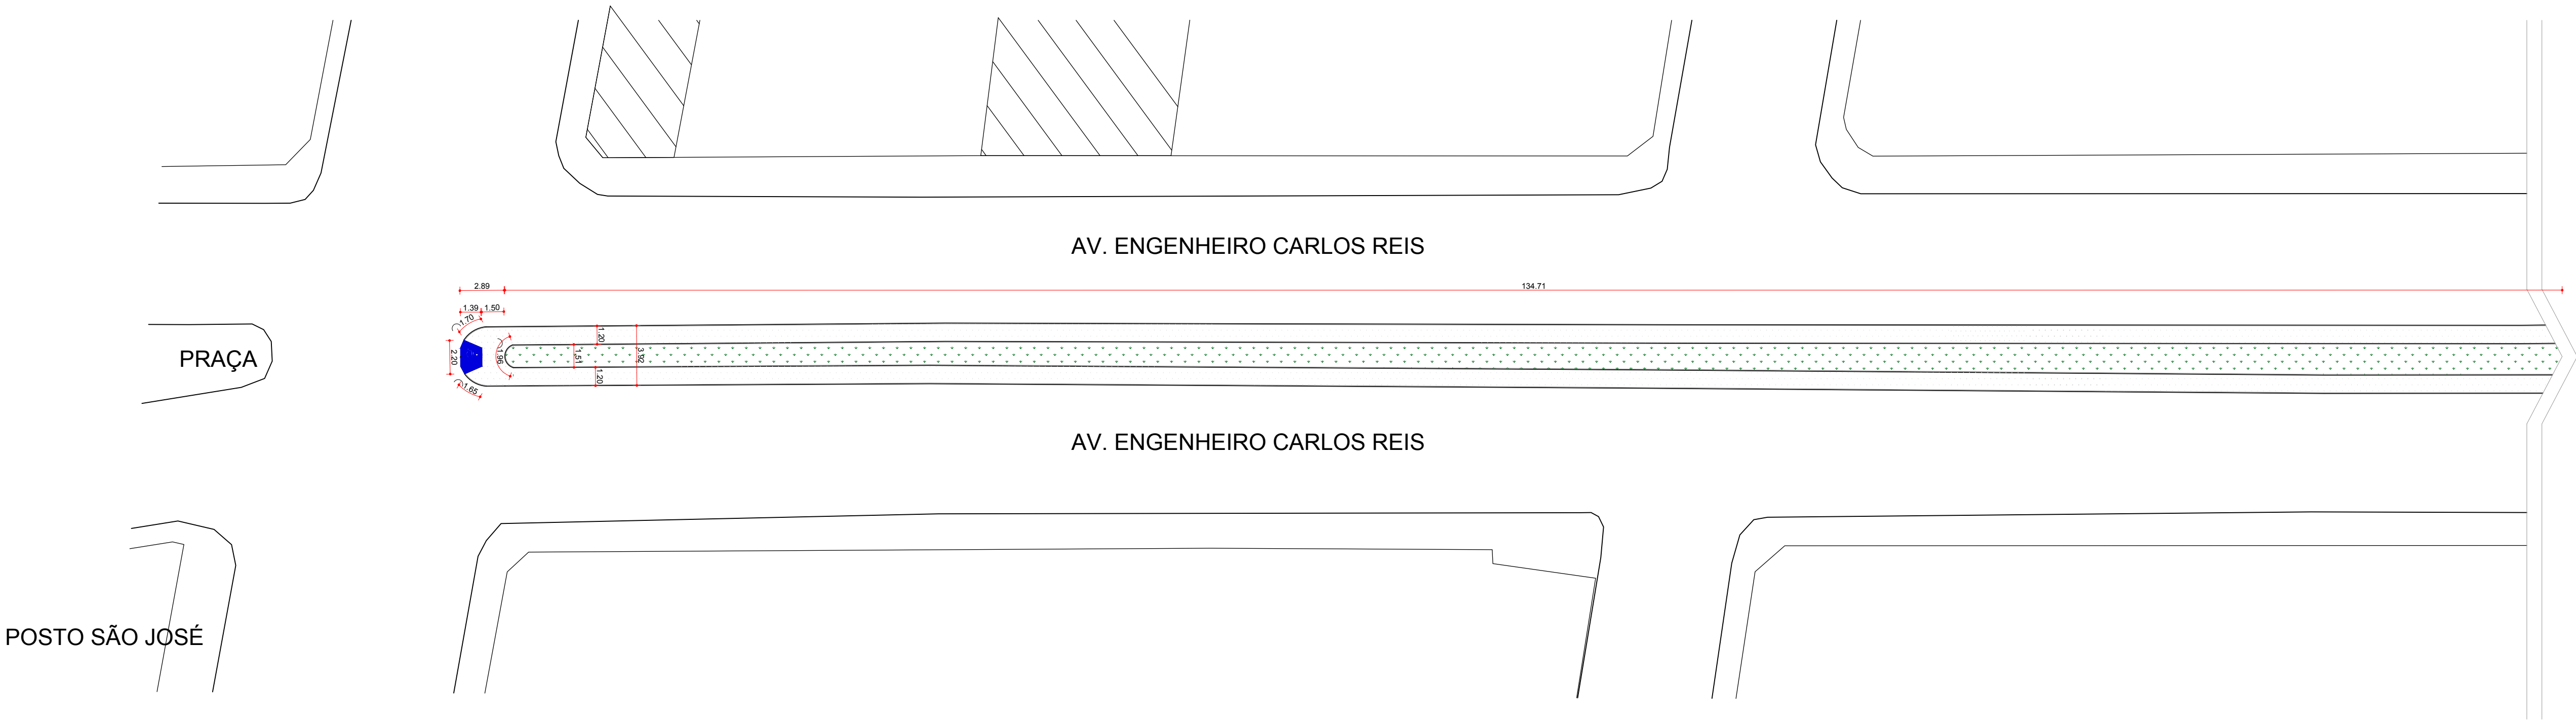

1 PLANTA BAIXA - REFORMA  
REVITALIZAÇÃO DO CANTEIRO CENTRAL DA AV. ENGENHEIRO CARLOS REIS  
E AV. MANOEL FRANCISCO TELES  
ESC.: 1/250

TÉCNICO RESPONSÁVEL:

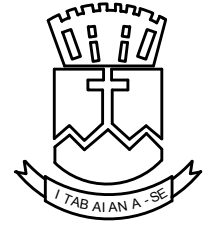

PREFEITURA MUNICIPAL DE ITABAIANA  
ITABAIANA-SE  
SECRETARIA DAS OBRAS E DOS SERVIÇOS PÚBLICOS  
RUA PEDRO DINIZ GONÇALVES, N° 600

PROJETO: REVITALIZAÇÃO DO CANTEIRO CENTRAL DA  
AV. ENGENHEIROS CARLOS REIS E  
AV. MANOEL FRANCISCO TELES  
SITO: BAIRRO ROTARY CLUB E SERRANO

ADMIN: VALMIR DOS SANTOS COSTA

SECRETÁRIA: DEILZA DE ASSIS SANTOS

DESENHO: RAFAEL MENEZES

DESCRIÇÃO: PLANTA BAIXA - REFORMA

ESCALA: 1/250

DATA: MAIO/2019

PRANCHA:  
02/24