


LAYOUT
TRECHO G

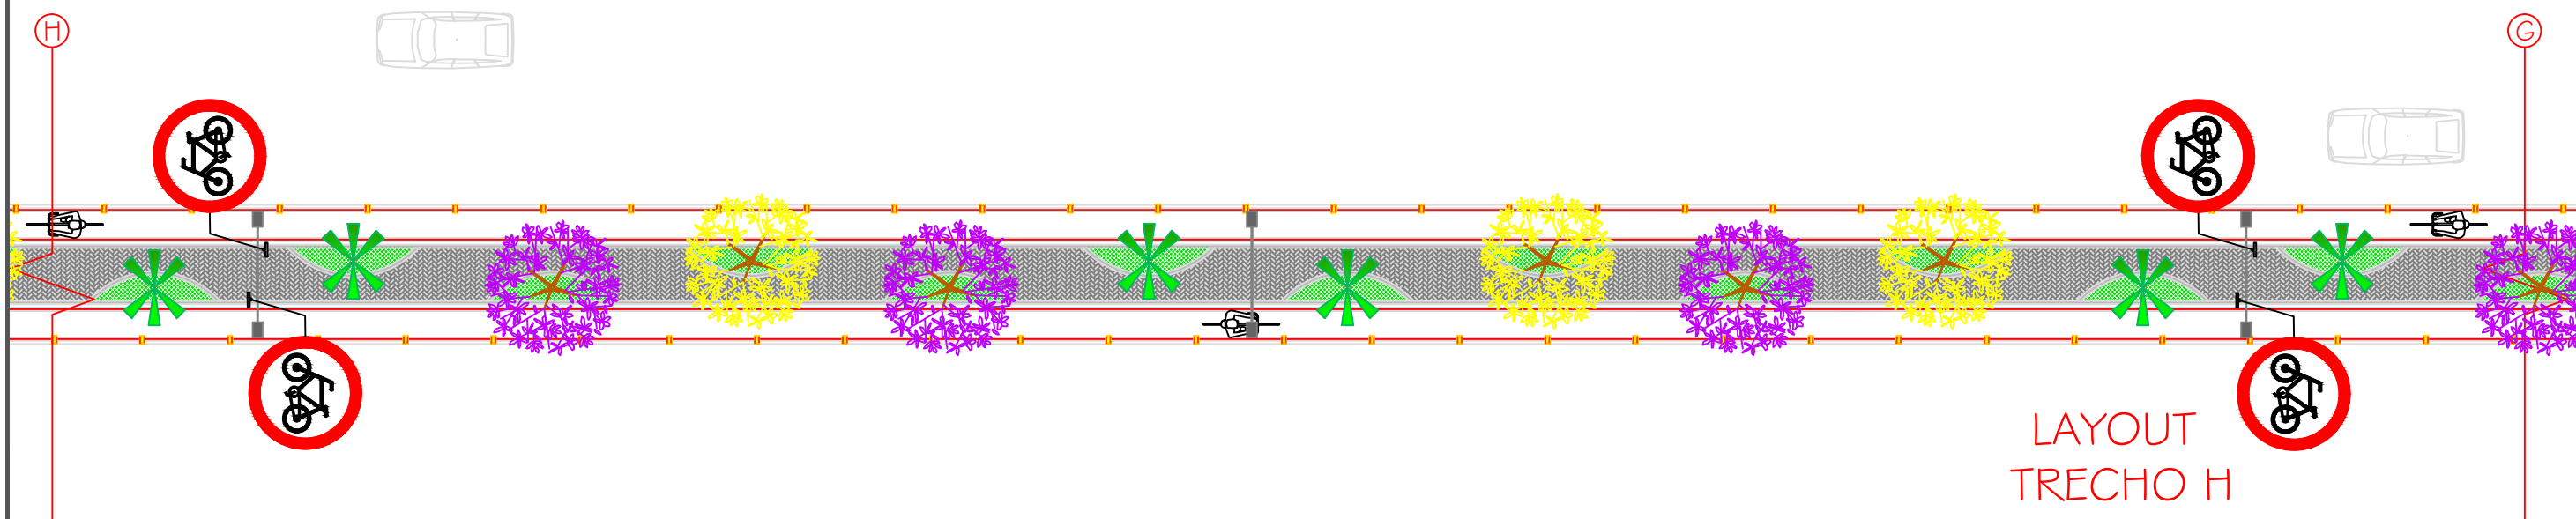

LAYOUT
TRECHO H

NOTAS:

AS PLACAS SERÃO INSTALADAS A CADA 60M SOBRE A MARGEM DO CANTEIRO CENTRAL E DISTANCIADAS A 30CM DO POSTE DE ILUMINAÇÃO CENTRAL, PRIORIZANDO RESPEITAR O FLUXO NORMAL DE VEÍCULOS E PEDESTRES.
DEVERÁ HAVER SINALIZAÇÃO HORIZONTAL REPRESENTATIVA DE CICLOFAIXA COMO COMPLEMENTO DA SINALIZAÇÃO VERTICAL E DEVERÁ SER INSTALADA NAS PROXIMIDADES DOS RETORNOS E FAIXAS DE PEDESTRE.

TABELA DE QUANTITATIVOS:

PLACAS R-34: 52un
TACHÕES: 560un
TINTA VIÁRIA COR BRANCA: 880m²
TINTA VIÁRIA COR VERMELHA: 720m²



PROJETO: SINALIZAÇÃO E ACESSIBILIDADE
Revitalização do Canteiro central da Av. Dr. Luiz Magalhães
SITO: AV. DR. LUIZ MAGALHÃES - ITABAIANA-SE

ADMIN: Maria do Carmo Mendonça Andrade
SUPERINTENDENTE: Cristiane O. F. de SOuza
DATA: MARÇO/2019
ESCALA: 1:200

PLANTA BAIXA

DESENHO:
ARQ.ª CATHARINE CUNHA

ARQUIVO:
C:\MEUS DOCUMENTOS\SMTT\2017
AV. DR. LUIZ MAGALHÃES

04.10