


LAYOUT  
TRECHO C

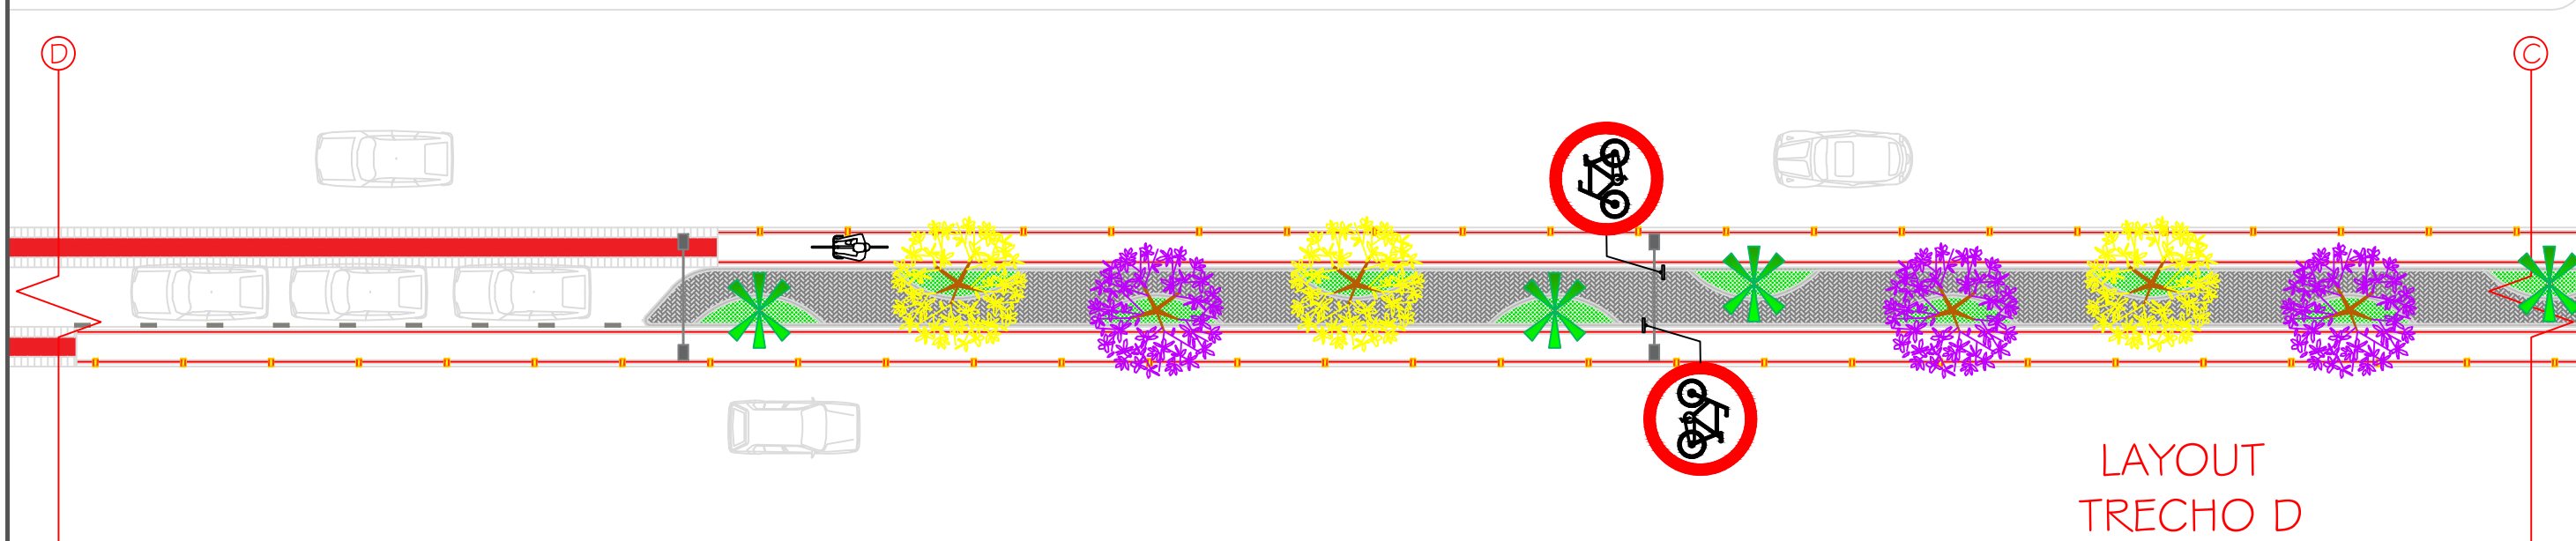

LAYOUT  
TRECHO D

NOTAS:

AS PLACAS SERÃO INSTALADAS A CADA 60M SOBRE A MARGEM DO CANTEIRO CENTRAL E DISTANCIADAS A 30CM DO POSTE DE ILUMINAÇÃO CENTRAL, PRIORIZANDO RESPEITAR O FLUXO NORMAL DE VEÍCULOS E PEDESTRES.  
DEVERÁ HAVER SINALIZAÇÃO HORIZONTAL REPRESENTATIVA DE CICLOFAIXA COMO COMPLEMENTO DA SINALIZAÇÃO VERTICAL E DEVERÁ SER INSTALADA NAS PROXIMIDADES DOS RETORNOS E FAIXAS DE PEDESTRE.

TABELA DE QUANTITATIVOS:

PLACAS R-34: 52un  
TACHÕES: 560un  
TINTA VIÁRIA COR BRANCA: 880m<sup>2</sup>  
TINTA VIÁRIA COR VERMELHA: 720m<sup>2</sup>



PROJETO: SINALIZAÇÃO E ACESSIBILIDADE  
REVITALIZAÇÃO DO CANTEIRO CENTRAL DAS AVENIDAS  
SITO: AV. DR. LUIZ MAGALHÃES - ITABAIANA-SE

ADMIN: WALMIR DOS SANTOS COSTA DATA: JUL/2017 ESCALA: 1:200  
SUPERINTENDENTE: DIEGO CARDOSO DE OLIVEIRA

PLANTA BAIXA DESENHO: ARQ.ª CATHARINE CUNHA ARQUIVO: C:\MEUS DOCUMENTOS\SMTT\2017 AV. DR. LUIZ MAGALHÃES 02.10