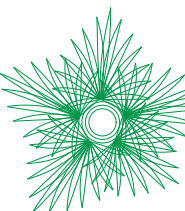
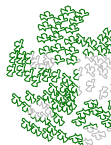
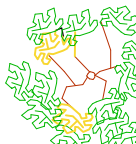
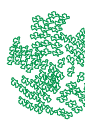




LEGENDA

PAISAGISMO E MOBILIÁRIO

- PALMEIRA DO TIPO MINI IMPERIAL MÉDIA (NOVA)
- IPÊ AMARELO (NOVA)
- CANAFISTULA (NOVA)
- EXISTENTE NATIVA


OBSERVAÇÃO:

OBS.: AS ÁRVORES EXÓTICAS EXISTENTES NAS AVENIDAS, SERÃO SUBSTITUÍDAS POR ÁRVORES NATIVAS.

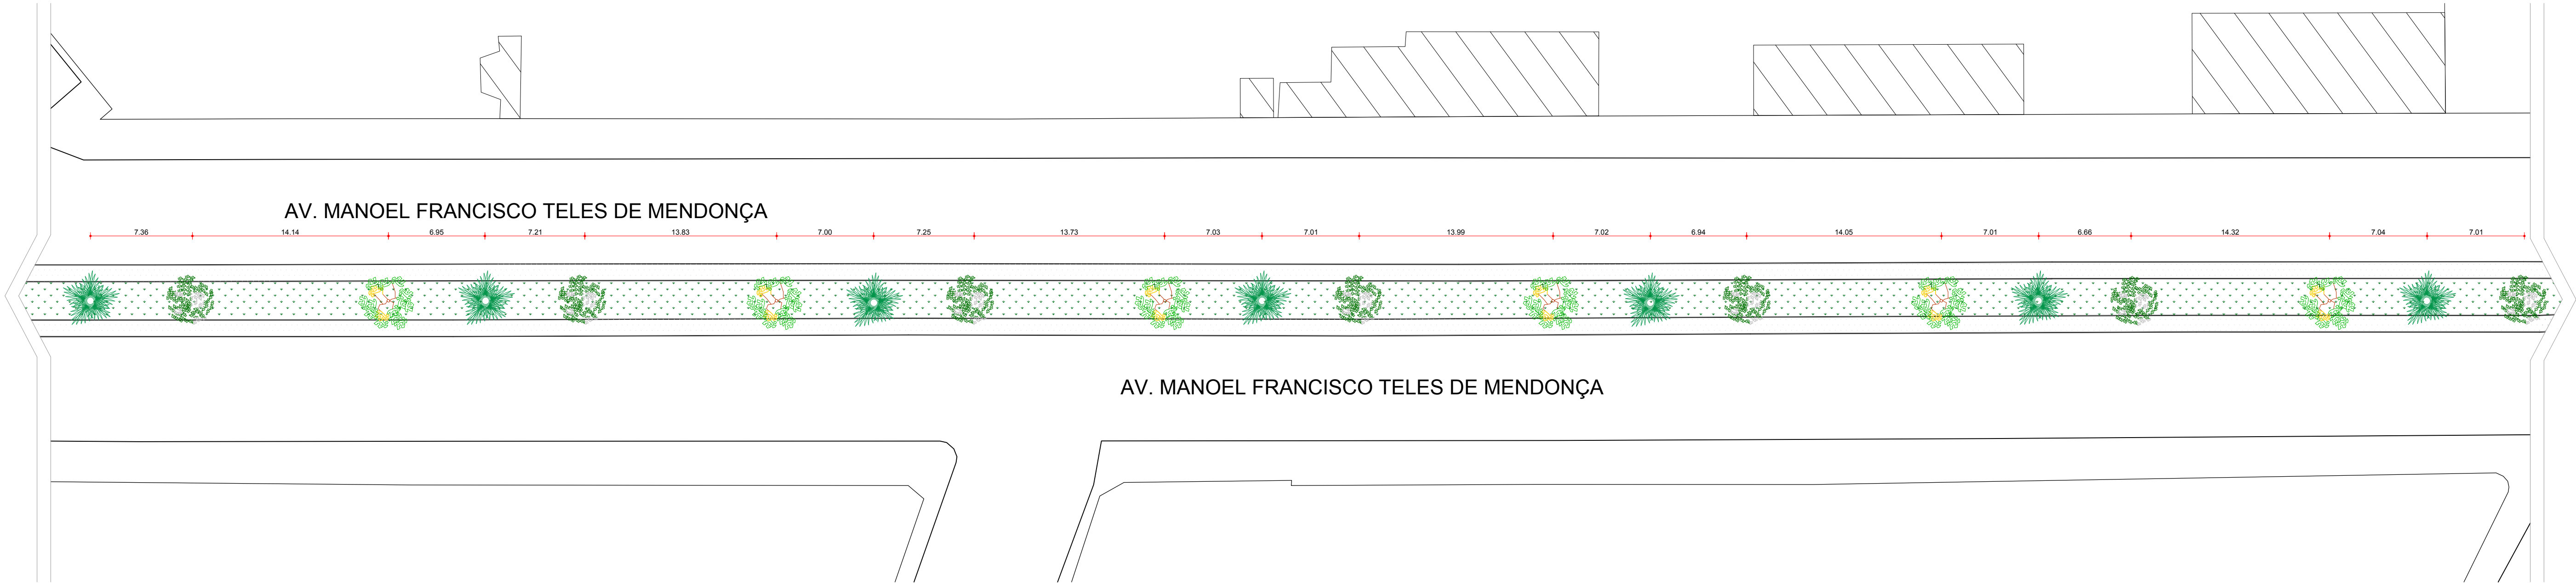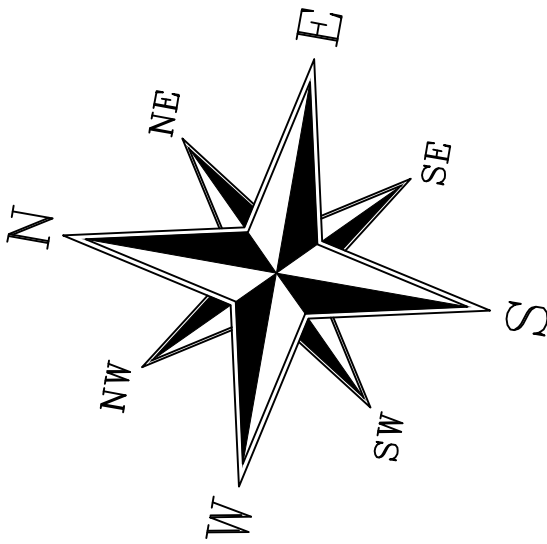

1 PLANTA BAIXA - PAISAGISMO  
REVITALIZAÇÃO DO CANTEIRO CENTRAL DA AV. ENGENHEIRO CARLOS REIS  
E AV. MANOEL FRANCISCO TELES  
ESC.: 1/250

TÉCNICO RESPONSÁVEL:

 PREFEITURA MUNICIPAL DE ITABAIANA ITABAIANA-SE SECRETARIA DAS OBRAS E DOS SERVIÇOS PÚBLICOS RUA PEDRO DINIZ GONÇALVES, Nº 600	PROJETO: REVITALIZAÇÃO DO CANTEIRO CENTRAL DA AV. ENGENHEIROS CARLOS REIS AV. MANOEL FRANCISCO TELES SITO: RUA SÃO JOSÉ S/N - BAIRRO MIGUEL TELES	
	ADMIN: VALMIR DOS SANTOS COSTA	
	SECRETÁRIA: DEILZA DE ASSIS SANTOS	
	DESENHO: RAFAEL MENEZES	
	DESCRIÇÃO: PLANTA BAIXA - PAISAGISMO	PRANCHA: 16/24
ESCALA: 1/250	DATA: MAIO/2019	