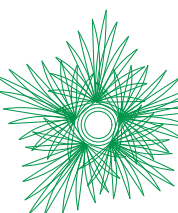
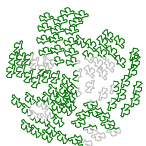
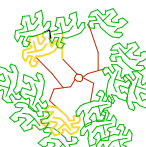
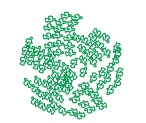




LEGENDA

PAISAGISMO E MOBILIÁRIO

- PALMEIRA DO TIPO MINI IMPERIAL MÉDIA (NOVA)
- IPÊ AMARELO (NOVA)
- CANAFISTULA (NOVA)
- EXISTENTE NATIVA

OBSERVAÇÃO:

OBS.: AS ÁRVORES EXÓTICAS EXISTENTES NAS AVENIDAS, SERÃO SUBSTITUIDAS POR ÁRVORES NATIVAS.

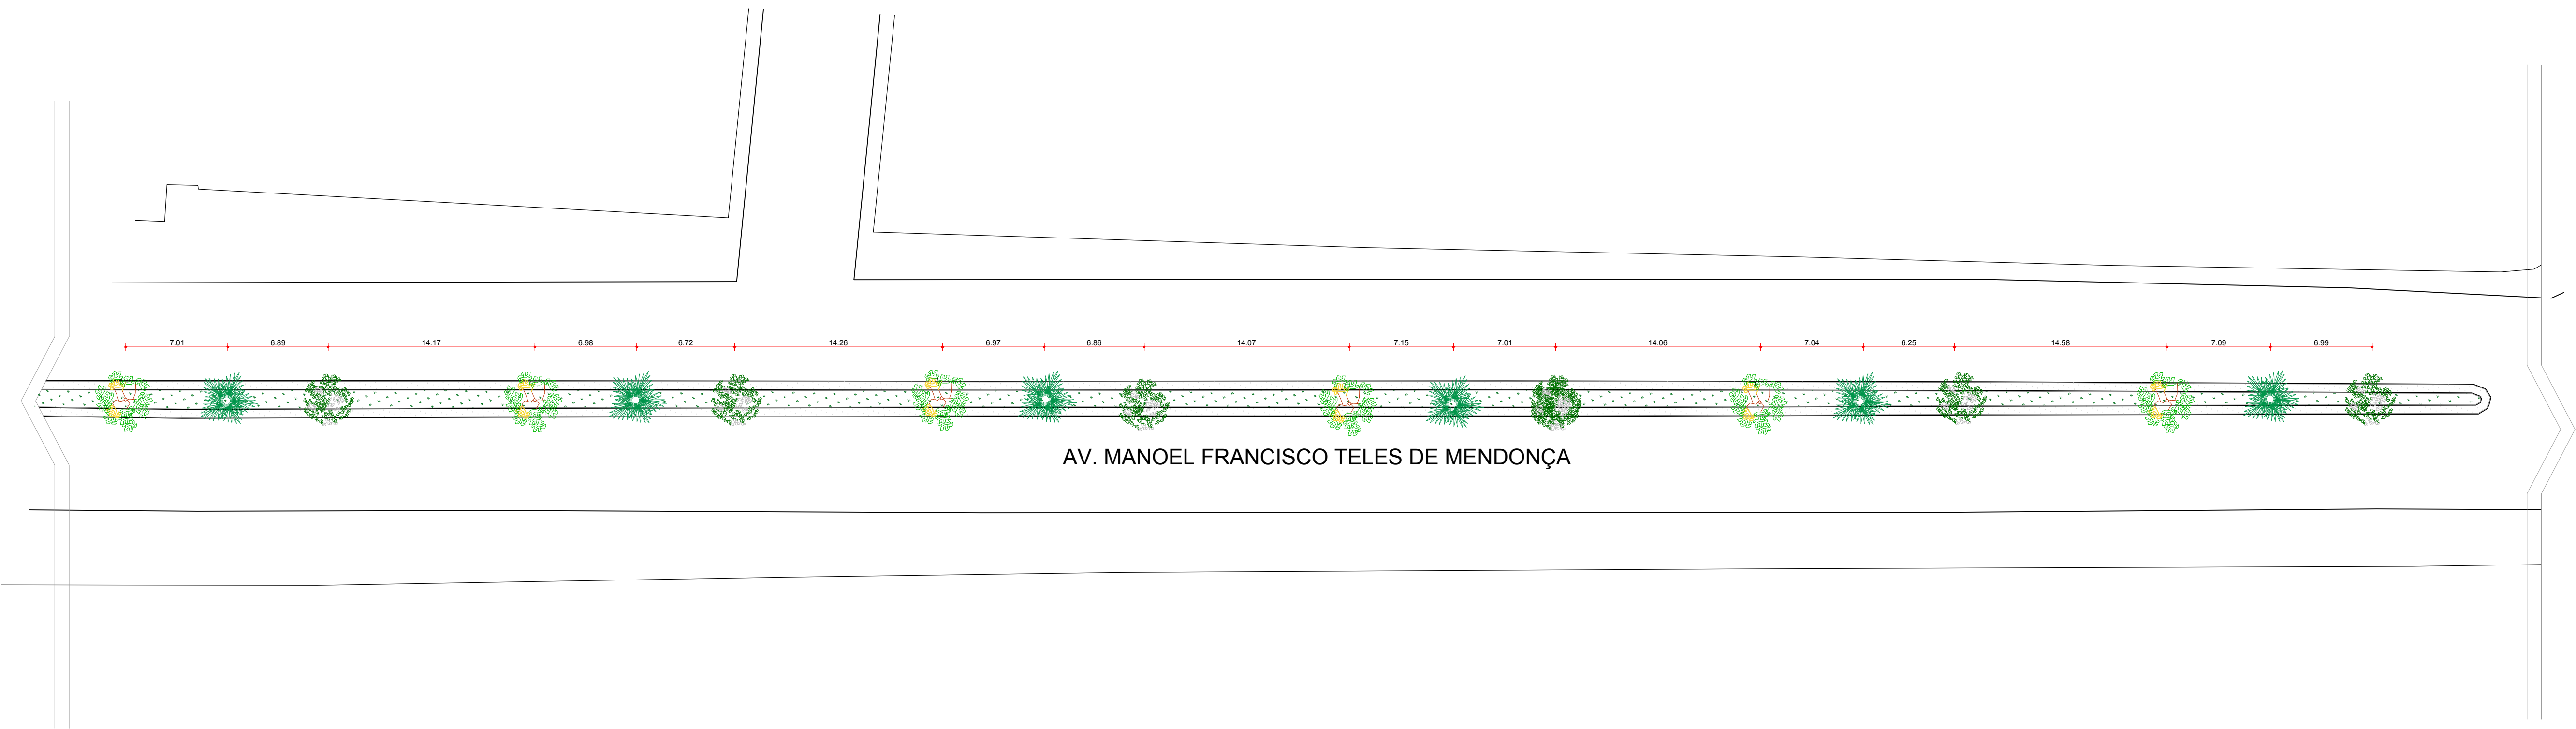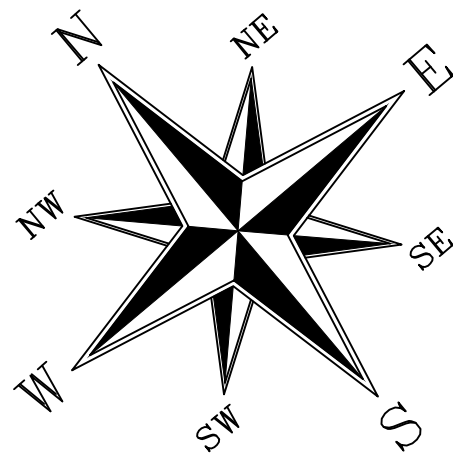

AV. MANOEL FRANCISCO TELES DE MENDONÇA


1 PLANTA BAIXA - PAISAGISMO

REVITALIZAÇÃO DO CANTEIRO CENTRAL DA AV. ENGENHEIRO CARLOS REIS

E AV. MANOEL FRANCISCO TELES

ESC.: 1/250

TÉCNICO RESPONSÁVEL:



PREFEITURA MUNICIPAL DE ITABAIANA
ITABAIANA-SE
SECRETARIA DAS OBRAS E DOS SERVIÇOS PÚBLICOS
RUA PEDRO DINIZ GONÇALVES, N° 600

PROJETO: REVITALIZAÇÃO DO CANTEIRO CENTRAL DA
AV. ENGENHEIROS CARLOS REIS
AV. MANOEL FRANCISCO TELES
SITO: BAIRRO ROTARY CLUB E SERRANO

ADMIN: VALMIR DOS SANTOS COSTA

SECRETÁRIA: DEILZA DE ASSIS SANTOS

DESENHO: RAFAEL MENEZES

DESCRIÇÃO: PLANTA BAIXO - PAISAGISMO

ESCALA: 1/250

DATA: MAIO/2019

PRANCHA:

23/24