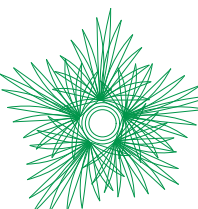
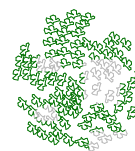
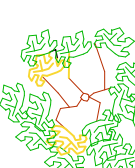
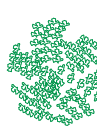



LEGENDA

PAISAGISMO E MOBILIÁRIO


- PALMEIRA DO TIPO MINI IMPERIAL MÉDIA (NOVA)
- IPÊ AMARELO (NOVA)
- CANAFISTULA (NOVA)
- EXISTENTE NATIVA

OBSERVAÇÃO:


OBS.: AS ÁRVORES EXÓTICAS EXISTENTES NAS AVENIDAS, SERÃO SUBSTITUIDAS POR ÁRVORES NATIVAS.

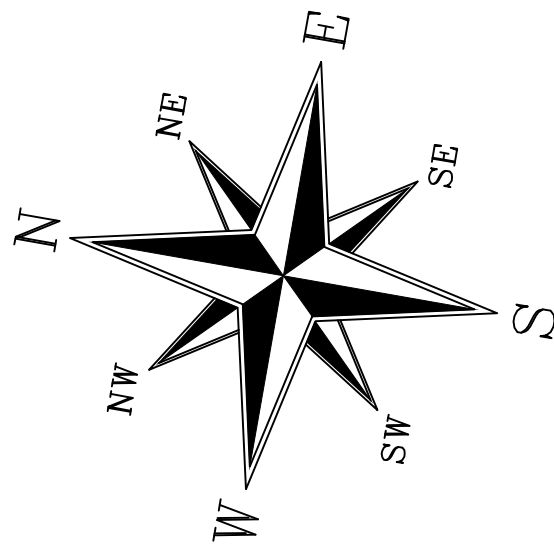

ESCOLA ESTADUAL PROFª ISABEL ESTEVES DE FREITAS

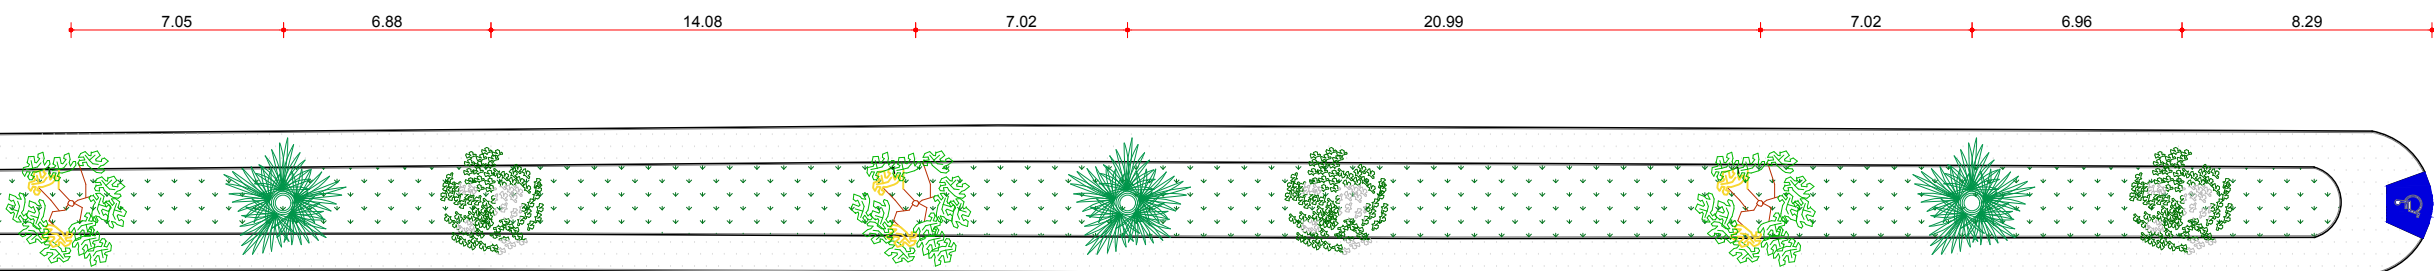


AV. ENGENHEIRO CARLOS REIS

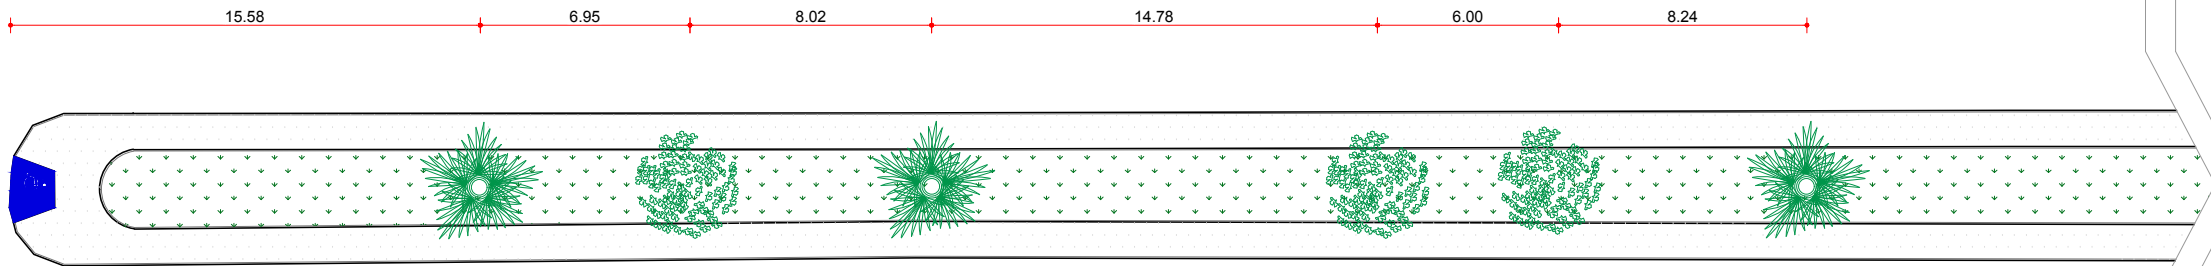

AV. MANOEL FRANCISCO TELES DE MENDONÇA

1 PLANTA BAIXA - PAISAGISMO  
REVITALIZAÇÃO DO CANTEIRO CENTRAL DA AV. ENGENHEIRO CARLOS REIS  
E AV. MANOEL FRANCISCO TELES  
ESC.: 1/250

TÉCNICO RESPONSÁVEL:

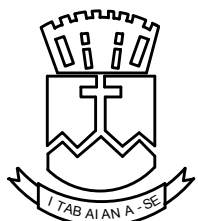

PREFEITURA MUNICIPAL DE ITABAIANA  
ITABAIANA-SE  
SECRETARIA DAS OBRAS E DOS SERVIÇOS PÚBLICOS  
RUA PEDRO DINIZ GONÇALVES, Nº 600

PROJETO: REVITALIZAÇÃO DO CANTEIRO CENTRAL DA  
AV. ENGENHEIROS CARLOS REIS  
AV. MANOEL FRANCISCO TELES  
SITO: BAIRRO ROTARY CLUB E SERRANO

ADMIN: VALMIR DOS SANTOS COSTA

SECRETÁRIA: DEILZA DE ASSIS SANTOS

DESENHO: RAFAEL MENEZES

DESCRIÇÃO: PLANTA BAIXA - PAISAGISMO

ESCALA: 1/250

DATA: MAIO/2019

PRANCHA:  
14/24