

LEGENDA

PAISAGISMO E MOBILIÁRIO

PALMEIRA DO TIPO MINI IMPERIAL MÉDIA (NOVA)


IPÊ AMARELO (NOVA)

CANAFISTULA (NOVA)

EXISTENTE NATIVA

OBSERVAÇÃO:

OBS.: AS ÁRVORES EXÓTICAS EXISTENTES NAS AVENIDAS, SERÃO SUBSTITUIDAS POR ÁRVORES NATIVAS.

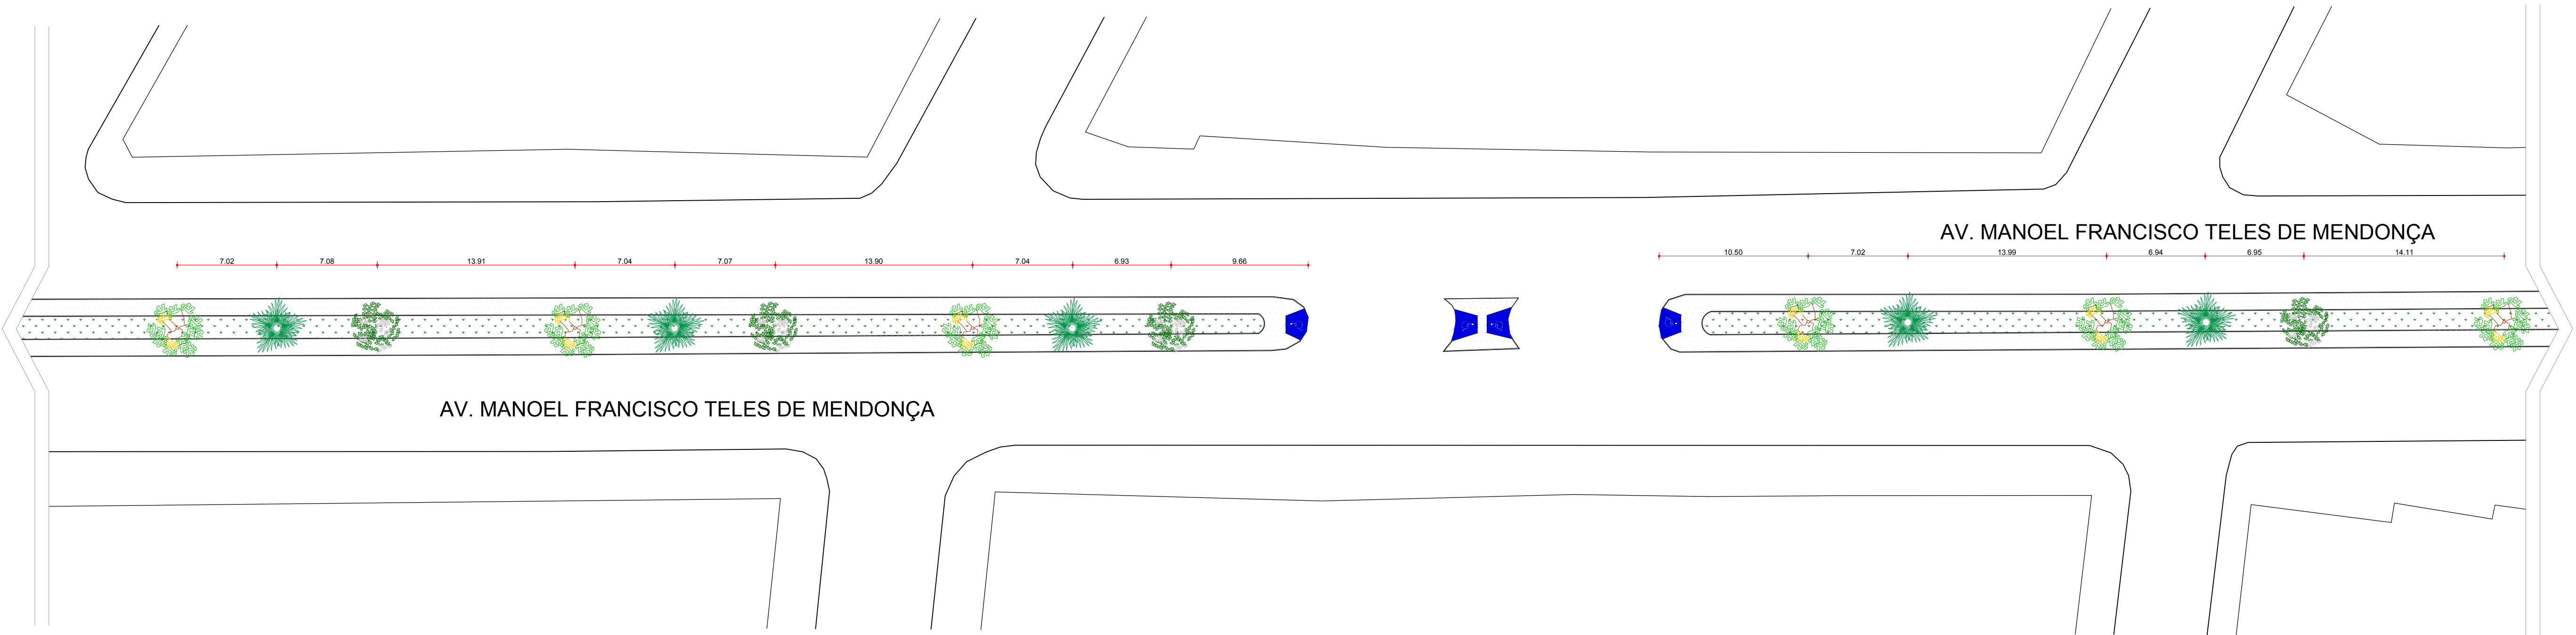

1 PLANTA BAIXA - PAISAGISMO
REVITALIZAÇÃO DO CANTEIRO CENTRAL DA AV. ENGENHEIRO CARLOS REIS
E AV. MANOEL FRANCISCO TELES
ESC.: 1/250

TÉCNICO RESPONSÁVEL:

PREFEITURA MUNICIPAL DE ITABAIANA
ITABAIANA-SE
SECRETARIA DAS OBRAS E DOS SERVIÇOS PÚBLICOS
RUA PEDRO DINIZ GONÇALVES, N° 600

PROJETO: REVITALIZAÇÃO DO CANTEIRO CENTRAL DA
AV. ENGENHEIROS CARLOS REIS
AV. MANOEL FRANCISCO TELES
SITO: RUA SÃO JOSÉ S/N - BAIRRO MIGUEL TELES

ADMIN: VALMIR DOS SANTOS COSTA

SECRETÁRIA: DEILZA DE ASSIS SANTOS

DESENHO: RAFAEL MENEZES

DESCRIÇÃO: PLANTA BAIXA - PAISAGISMO

ESCALA: 1/250

DATA: MAIO/2019

PRANCHA:
19/24