



LAYOUT
TRECHO V

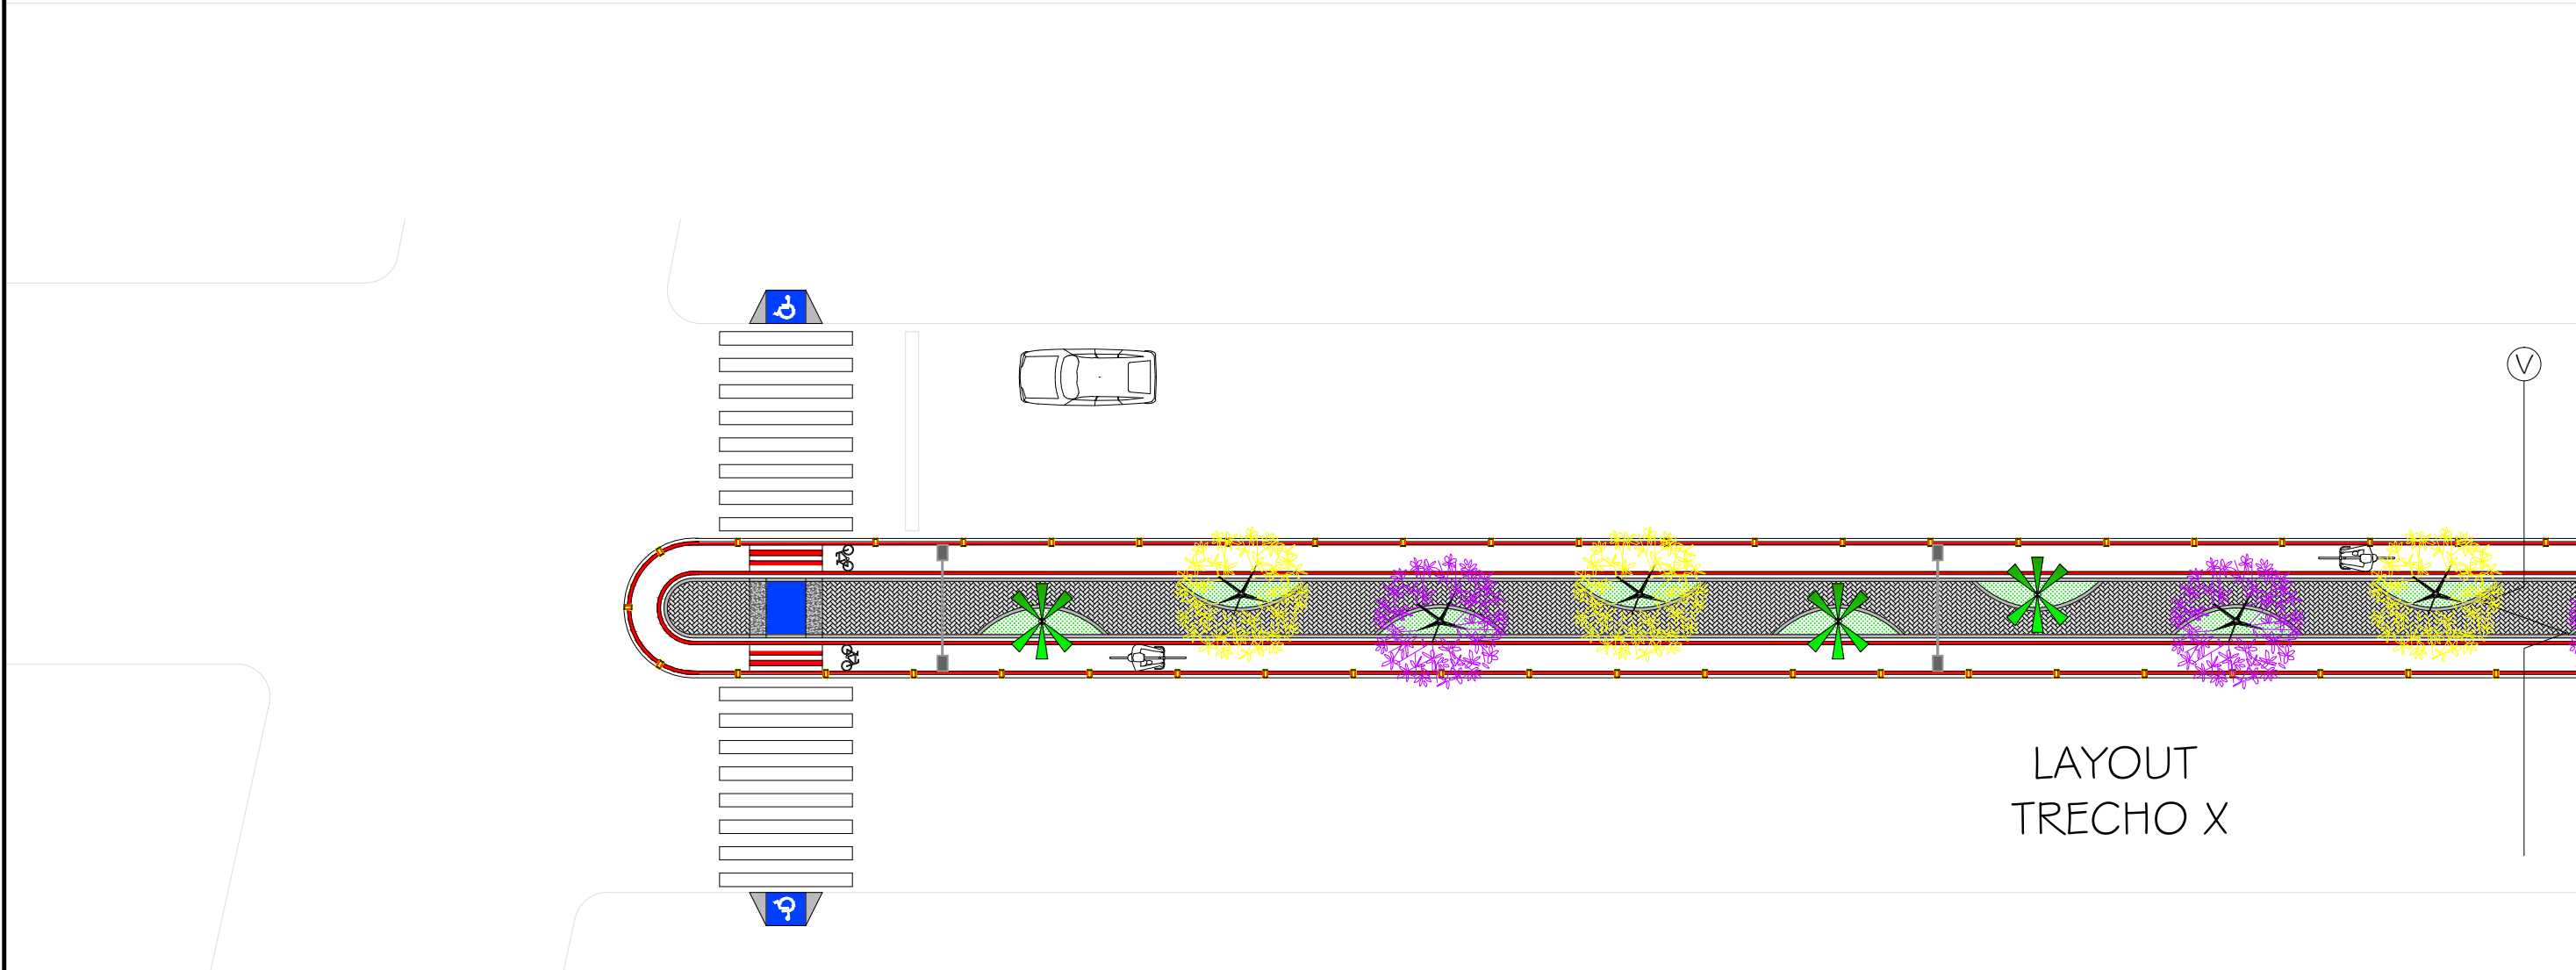

LAYOUT
TRECHO X

TÉCNICO RESPONSÁVEL:

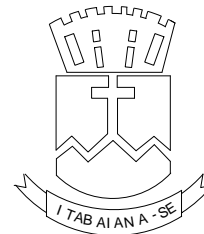

PROJETO: REVITALIZAÇÃO DO CANTEIRO AV DR. LUIZ MAG.
SITO: AV. DR. LUIZ MAGALHÃES , CENTRO, ITABAIANA-SE

ADMIN: VALMIR DOS SANTOS COSTA

DATA: JULHO/2017
ESCALA: 1:200

PLANTA BAIXA

DESENHO:
AMANDA FÉLIX / JOSÉ CARLOS / JUCIANY ANDRADE

10.10