



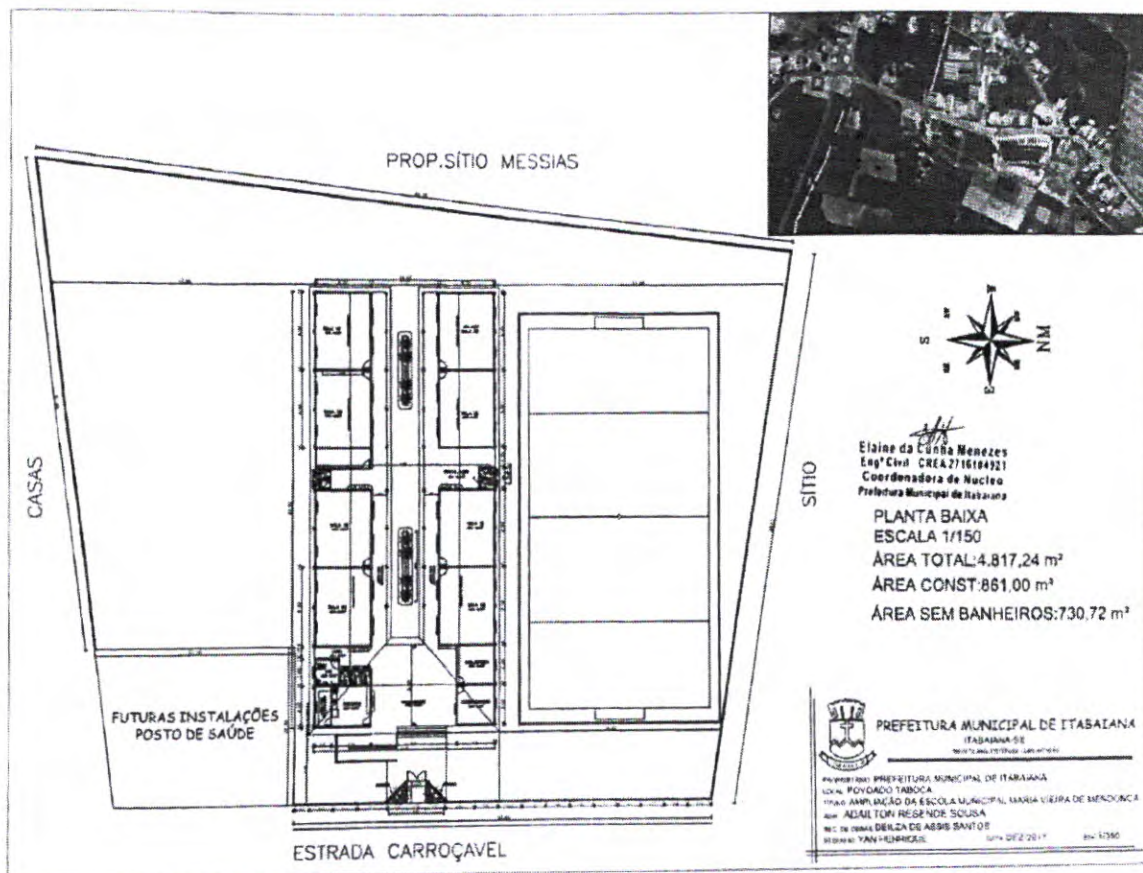

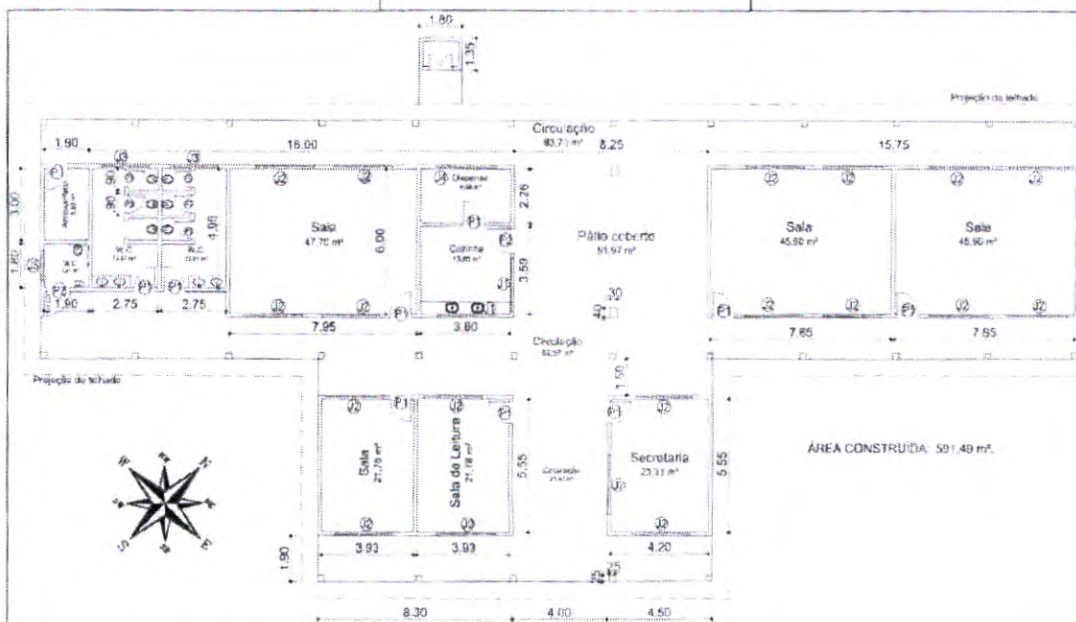

QUADRO DE SUBSIDIAMENTO DE DIMENSÕES

QD	QUADRO	ALTURA	PROFUNDIDADE	QUANTIDADE
Q1	2.80	2.15	1.00	1
Q2	1.00	1.15	1.00	1
Q3	0.75	1.15	1.00	1
Q4	2.20	1.15	1.00	1
Q5	2.80	0.50	1.00	1
Q6	2.80	0.50	1.00	1
Q7	2.80	0.50	1.00	1
Q8	2.80	0.50	1.00	1

NOTAS:
TODAS AS PARTES DEBEM SER ENTENDIDAS

ÁREA CONSTRUÍDA: 501.48 m².

TÉCNICO RESPONSÁVEL:



A3 (29,70 x 42,00cm)



GOVERNO MUNICIPAL DE ITABORAÍ - GRANDE
ITABORAÍ - RJ
SECRETARIA DAS OBRAS - INFRAESTRUTURA,
LIMPEZA E DOS SERViÇOS PÚBLICOS
RUA PEDRO DINIZ SOUZA, Nº 402

PROJETO: PLANTA BAIXA ESC. MUNICIPAL JOÃO MARTINS DA CONCEIÇÃO
SITIO: POVOADO MANGABEIRA S/N, CEP 31225-000, ZONA RURAL
ITABORAÍ - RJ

ADMIN. ADALTON RESENDE SOUSA

SECRETARIO VINÍCIUS ANDRÉ DA COSTA


DISENHO: DIEGO BARROS

ÁREA CONSTRUÍDA: 501.48 m²

ESCALA: 1:200

DATA: 01/09/2011


PRANCHA:
01/02

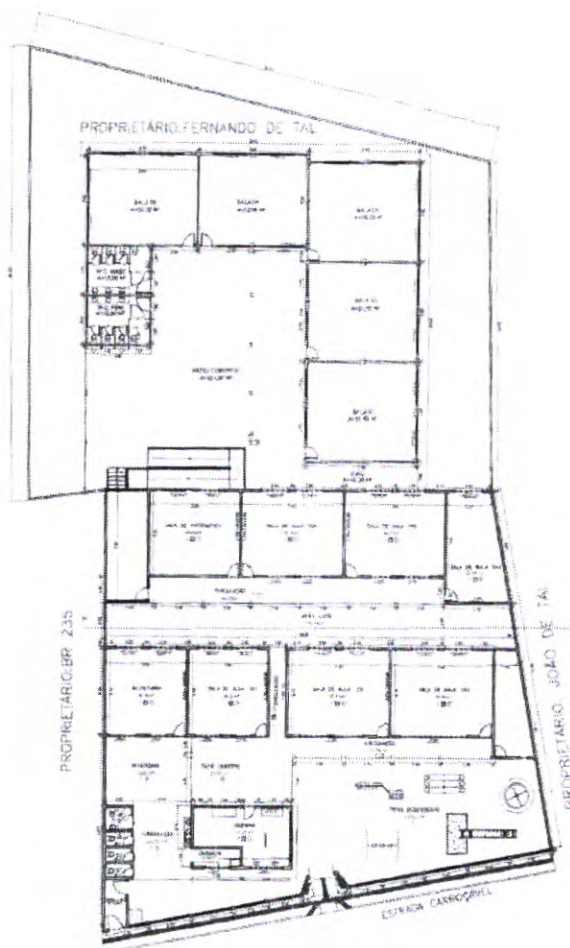

PLANTA BAIXA
ESCALA 1/50

ÁREA DO TERRENO: 200,00 m²
ÁREA CONSTRUIDA: 500,00 m²
ÁREA LÍQUIDA: 210,00 m²

LEGENDA

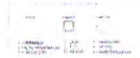

PREFEITURA MUNICIPAL DE ITABIANA

Secretaria das Obras e dos Serviços Públicos

Av. João Camargo, 11 - 1º andar
CEP: 45.000-000 - Itabiana - BA

Telefone: (71) 3611-1111

**ESCOLA MUNICIPAL
"PROFª MARIA FAUSTINA BARRETO
BAIRRO QUEIMADAS**

REFORMA E AMPLIAÇÃO

PROJETO: PLANTA BAIXA

PROJETO: PLANTA BAIXA

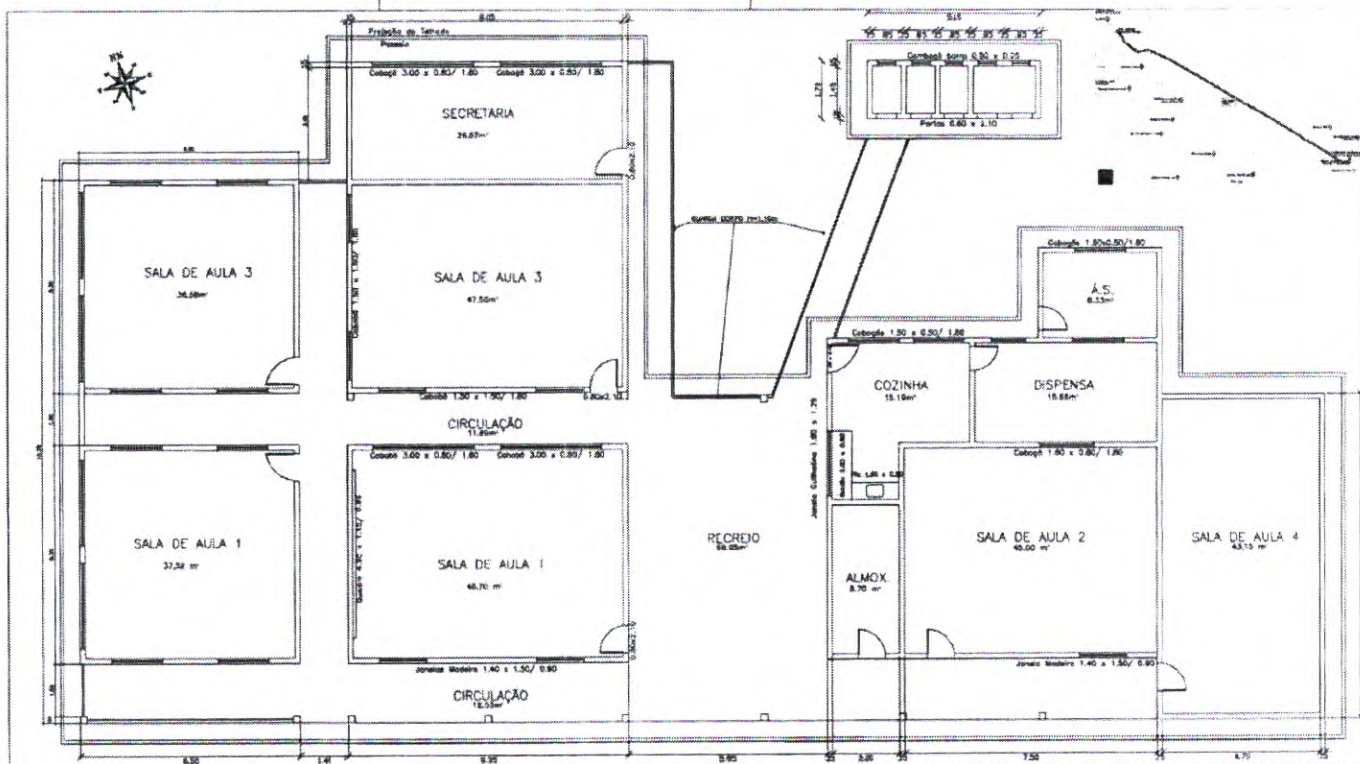

LEGENDA	
ÁREA TOTAL	1472,10 m²
ÁREA CONSTRUÍDA	601,79 m²
ÁREA LIVRE	870,37 m²

TÉCNICO RESPONSÁVEL



GOVERNO MUNICIPAL DE ITABIANA GRANDE
ITABIANA DE
SECRETARIA DAS OBRAS, INFRAESTRUTURA,
URBANISMO E DOS SERVIÇOS PÚBLICOS
RUA PEDRO DINIZ GONÇALVES, N° 600

PROJETO: ESCOLA MUNICIPAL LUZ FLORESTA
SITIO: POVOADO BOM JARDIM, SN, CEP: 49500-000, ITABIANA - SE

ADMIN: ADALTON RESSENTE SOUSA
SECRETARIO: VINÍCIUS MOURA DA COSTA


DESENHO: THAISA LIMA BANTOS


DESCRIÇÃO: PLANTA BAIXA

ESCALA: 1/150

DATA: JANEIRO/2022

PRANCHA
02/03

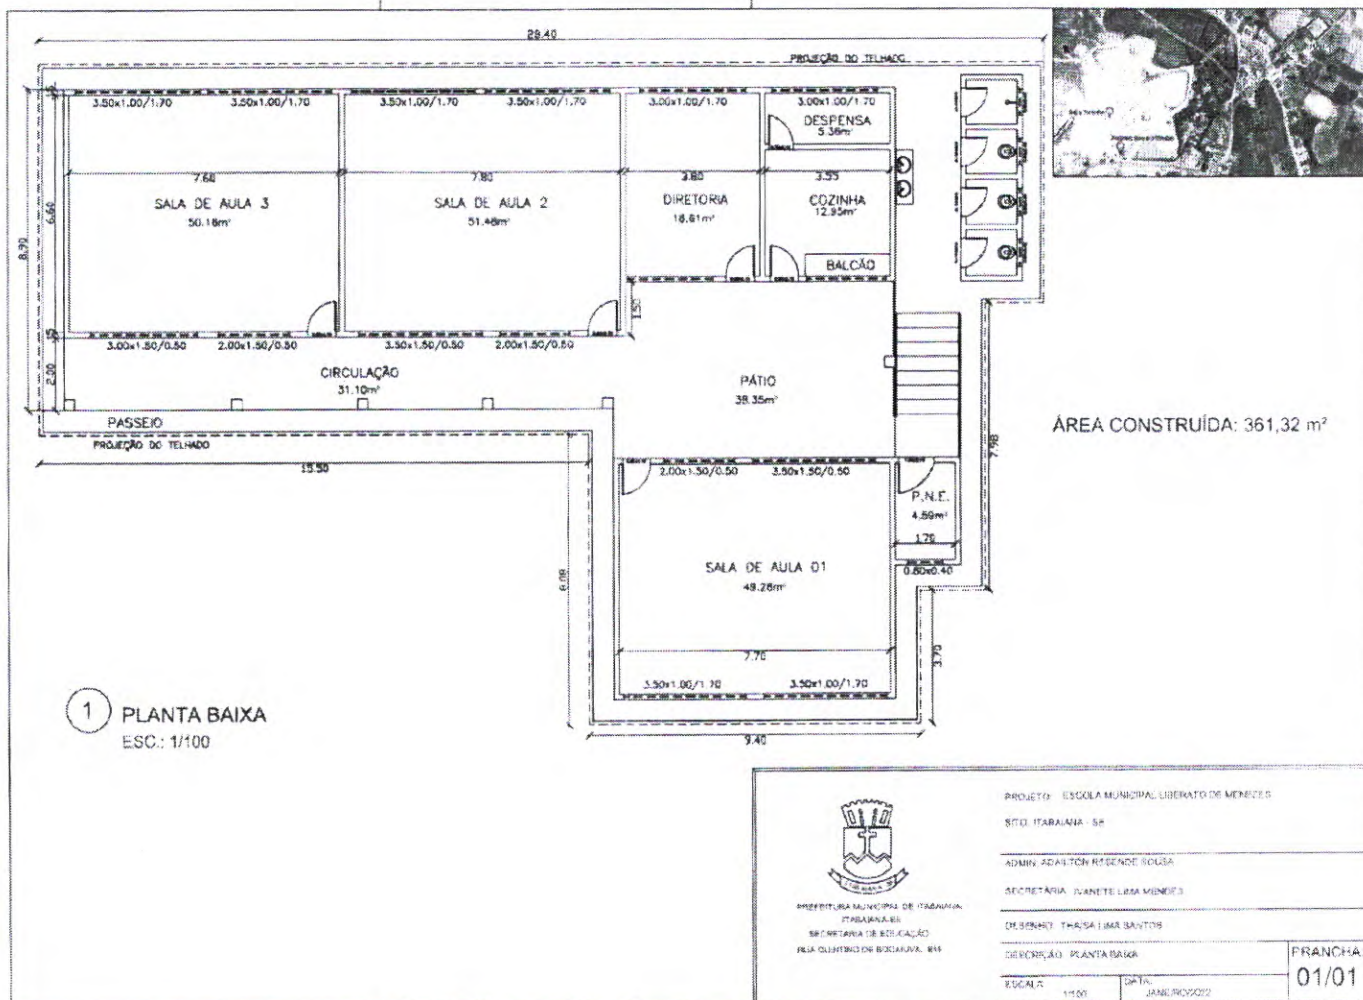

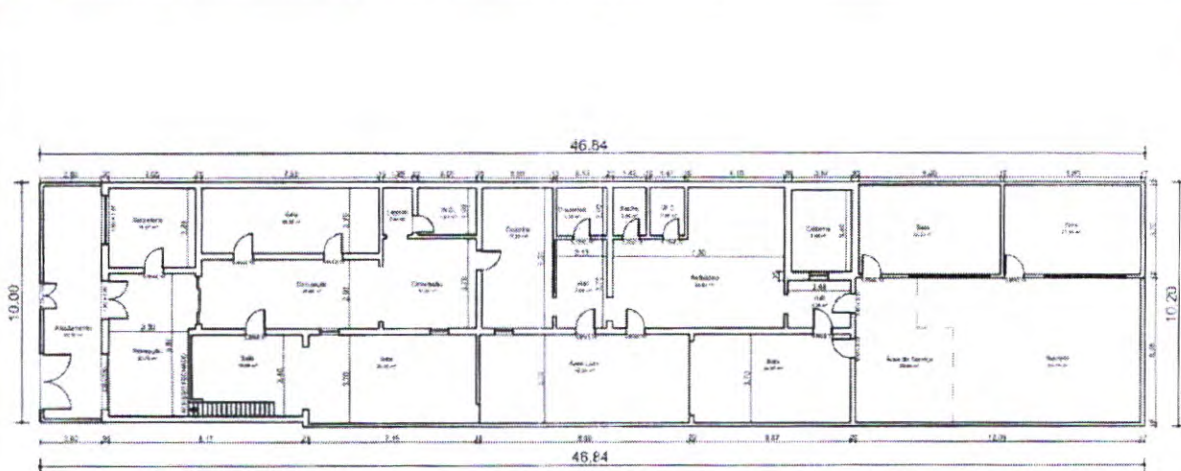

QUADRO DE ÁREAS	
ÁREA DO TERRENO	416,35 m²
ÁREA CONSTRUÍDA	372,54 m²
ÁREA LIVRE	132,01 m²

TÉCNICO RESPONSÁVEL: _____



GOVERNO MUNICIPAL DE TABAJARA GRANDE
TABAJARA GRANDE
SECRETARIA DAS OBRAS, INFRAESTRUTURA,
URBANISMO E DOS SERVIÇOS PÚBLICOS
RUA PRÓF. DR. GONÇALVES, N.º 100

PROJETO PLANTA BARRA CENTR. E DU VICENTE NACHADO MENEZES
RTO. AVENIDA OTONIEL DÓRIA, S/N CENTRO, TABAJARA GRANDE, CEP 46000-000

ADMIN. ALMA TON RESENDE SOUZA
DECRETAÇÃO VINÍCIUS MOREIRA DA COSTA


PROJ. NICH. DIEGO BARRIOS

ESCALA: 1/200 DATA: 11/09/2022

PRANCHAS
ÚNICA



Centro Educacional São Francisco de Assis

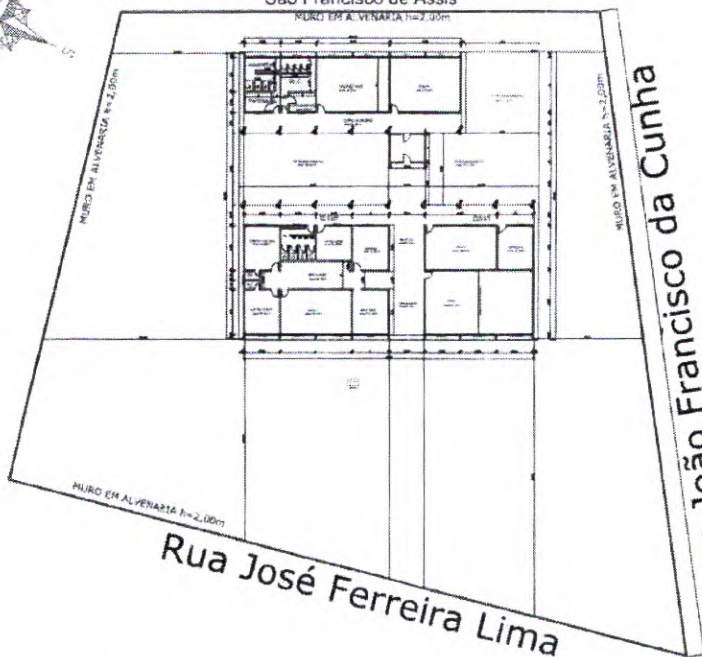

ÁREA CONSTRUÍDA CENTRO EDUCACIONAL: 267,99 m²

IMPLANTAÇÃO
ESCALA 1:400

NOTAS

O Centro Educacional São Francisco de Assis está construído no mesmo terreno onde a Escola Municipal Poeta José Crispim de Souza está construída.
Área do Centro Educacional São Francisco de Assis é 267,99 m².
Centro Educacional destacado na imagem de localização e na planta baixa.



PREFEITURA MUNICIPAL DE ITABAIANA
ITABAIANA - SE
PLANTA BAIXA

PROJETO: CENTRO EDUCACIONAL SÃO FRANCISCO DE ASSIS

SITIO: RUA JOSÉ FERREIRA LIMA, S/Nº, BARRADO, CEP: 45500-000

ADMIN: ADALTON REGINE DE SOUSA

DESENHADO: IVANETTE LIMA MENEZES

REVISOR: ENGº BRUNO MESSIAS DOS SANTOS JUNIOR

DATA: 20/06/2023

ESCALA: 1:400


01

LEGENDA:

ÁREA DO TERRENO: 1.241,32 m²

ÁREA CONSTRUÍDA: 248,14 m²

ÁREA LIVRE: 993,18 m²

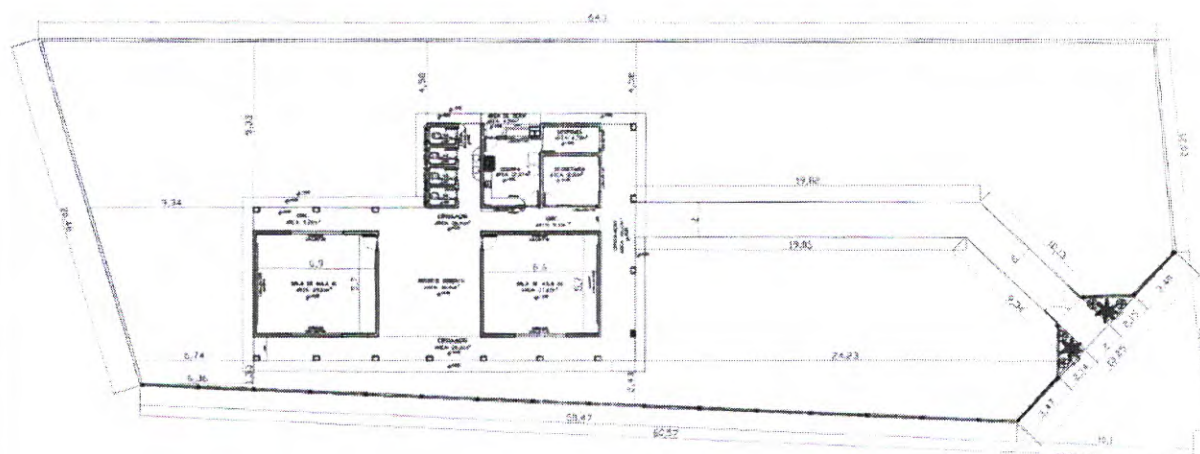

PREFEITURA MUNICIPAL DE ITABAIANA
ITABAIANA-SE

PROJETO: ESCOLA MUNICIPAL D. LUIZ ANTONIO DA CUNHA
LITO: FLOREANO VAREZA DO SANTO
ARQUITETO: ALEXANDRE RODRIGUES SOUZA
SOCIETARIO: FERNANDO LIMA VAREZA
MUNICÍPIO: ENGR. GILBERTO MESSIAS DOS SANTOS ASSOC.


DATA: 11/2001
FOLHA: 1/376

01


ESTR. SECUNDÁRIA PARÁ CARRILHO

COOBEC
CASTANHA
DO CARRILHO

RUA PROJETADA

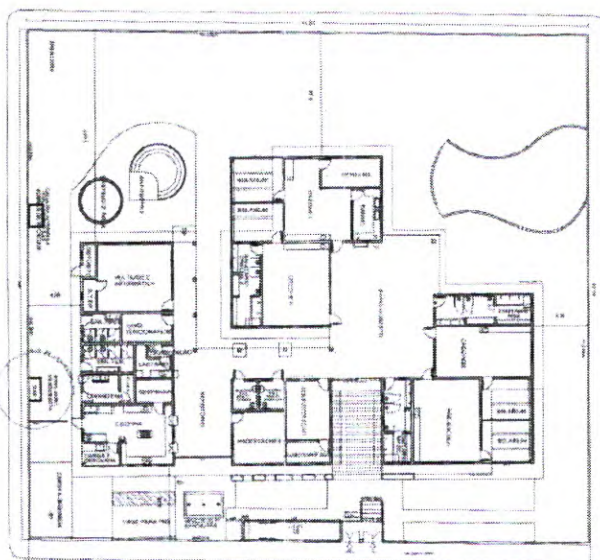

RUA AIRTON JOSE DOS SANTOS

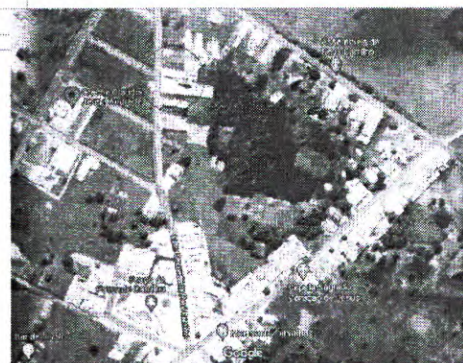

RUA PROJETADA

QUADRO GERAL DE ÁREAS			
ÁREA DO TERRENO 23 metros x 43 metros = 989,00 m²			
ÁREA COBERTA:	792,00 m²	TAXA DE COBERTURA:	80,08 %
ÁREA CONSTRUIDA:	844,30 m²	COEFICIENTE DE APROVEITAMENTO:	85,37 %
Sudeste (frente)	Mediana 45,00m		
Noroeste (lateral)	Mediana 45,00m		
Noroeste (lat. Direita)	Mediana 40,00m		
Sudoeste (lat. Esquerda)	Mediana 40,00m		

	SECRETARIA MUNICIPAL DE URBANISMO DEPARTAMENTO DE LICENCIAMENTO E REGISTRO DE OBRAS	MUNICÍPIO DE CURITIBA SECRETARIA MUNICIPAL DE URBANISMO DEPARTAMENTO DE LICENCIAMENTO E REGISTRO DE OBRAS	Nº 01 01
	PROJETO DE IMPLANTACÃO DE UM COMPLEXO RESIDENCIAL	BLANCA OLIVEIRA MENDES CREA 278062/PR ENGENHEIRA CIVIL	Nº 01 01


[illegible][illegible]



RUA PROJETADA G

RUA PROJETADA

RUA PROJETADA

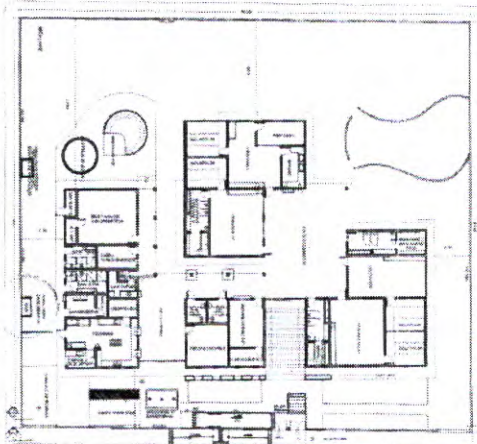

ÁREA DA PREFEITURA
S= 1000m²


RUA LUIZ GALDINO

QUADRO GERAL DE DADOS	
ÁREA DO TERRENO (m²)	1.000,00
ÁREA DE CONSTRUÇÃO (m²)	1.000,00
ÁREA DE PAVIMENTAÇÃO (m²)	1.000,00
ÁREA DE PLANTIO (m²)	1.000,00
ÁREA DE ESTACIONAMENTO (m²)	1.000,00
ÁREA DE SERVIÇOS (m²)	1.000,00
ÁREA DE ALUGUELO (m²)	1.000,00
ÁREA DE ALUGUELO (m²)	1.000,00
ÁREA DE ALUGUELO (m²)	1.000,00



Projeto: Centro Educacional Niza Curcio de S-9
 Rua: Rua LUIZ GALDINO, 10-40
 Município: SÃO PAULO - SP
 Pacote: PACOTE DE PLANTAS
 Escala: 1:500
 Data: 10/01/2010
 Autor: [Assinatura]

Projeto: Centro Educacional Niza Curcio de S-9
 Rua: Rua LUIZ GALDINO, 10-40
 Município: SÃO PAULO - SP
 Pacote: PACOTE DE PLANTAS
 Escala: 1:500
 Data: 10/01/2010
 Autor: [Assinatura]

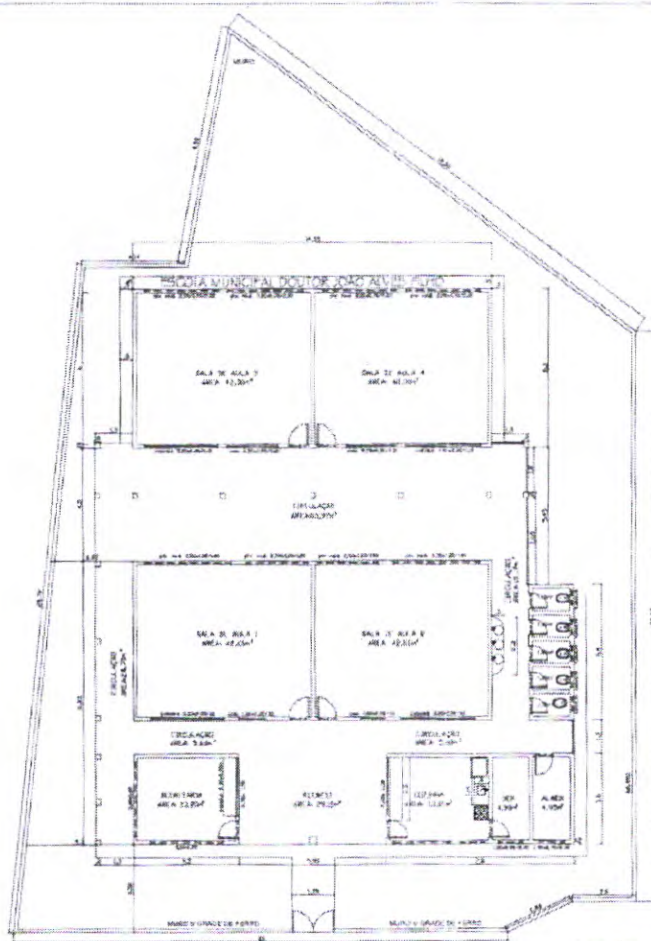


ÁREA TOTAL DO TERRENO: 180,00 m²
 ÁREA CONSTRUÍDA: 180,00 m²
 ÁREA LIVRE: 0,00 m²



PREFEITURA MUNICIPAL DE ITABAIANA
 ITABAIANA-SE

PROJETO: ESCOLA MUNICIPAL DOUTOR JOÃO ALVES FILHO
 SÍTIO: ITABAIANA-SE
 ARQUITETO: ARQUITETO EDUARDO OLIVEIRA
 DESENHADOR: ARQUITETO MARCOS ANTONIO FILHO
 DATA: 10/01/2010

01

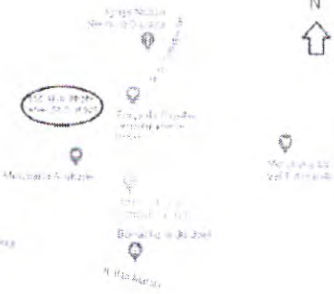


ÁREA CONSTRUIDA TOTAL: 749,30m²
 ÁREA DISPENSADA: 208,62m²
 ÁREA PROTEGIDA: 940,68m²
 ALTURA DE EDIFÍCIO: 0m (TERRA)

PLANTA BAIXA
 ESCALA: 1/175



PREFEITURA MUNICIPAL DE ITABAIANA
 (MUNICÍPIO DE ITABAIANA)

PROJETO: PROJ. CAIXA D'ESCOLA MUN. PROF. ANTONIO S. JESUS
 PRIMEIRO: PLANTAS DE SITUAÇÃO
 ARQUITETO: ADALTON RESENTE - CREA
 PROPOSTA: ELAINE DA CUNHA MENEZES
 DATA: 20/05/2017

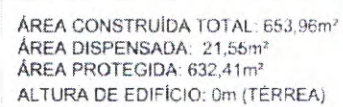


DEBORA A. V. DE OLIVEIRA, TEREZINHA




1000 FOUCAULT DARRÉ NO. 227A ALVAL - TAIHANAS SE
1000 PROJETO DE ARRENDAMENTO COMBATE A EXTENSÃO
1000 ADMILTON RESENDE DE OLIVEIRA
1000 PLANO DE CUMPRIMENTO


DOI: 10.1002/for

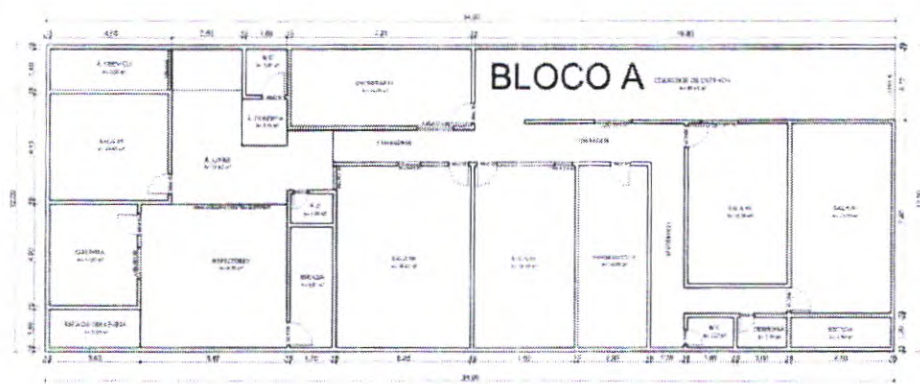

ESCOLA

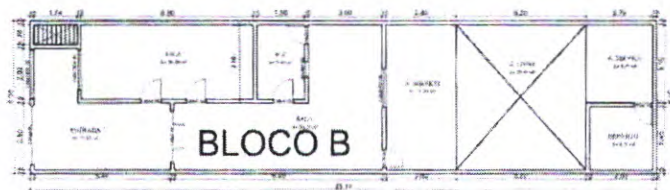

ANEXO DA ESCOLA

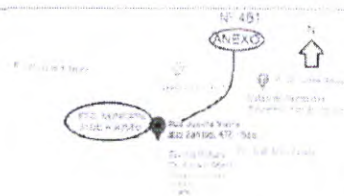

BLOCO A

ÁREA CONSTRUÍDA TOTAL: 560,76m²
 ÁREA DISPENSADA: 10,21m²
 ÁREA PROTEGIDA: 576,15m²
 ALTURA DE EDIFÍCIO: 0m (TÉRREA)

BLOCO B

ÁREA CONSTRUÍDA TOTAL: 112,60m²
 ÁREA DISPENSADA: 7,15m²
 ÁREA PROTEGIDA: 110,45m²
 ALTURA DE EDIFÍCIO: 0m (TÉRREA)



PREFEITURA MUNICIPAL DE ITABAIANA
 ITABAIANA-SE
 ESCOLA MUNICIPAL 30 DE AGOSTO

LOCAL: R. JOSEFA V. DOS SANTOS, Nº 478, ANEXO Nº 481
 BAIRRO SÃO CRISTÓVÃO - ITABAIANA/SE
 TÍTULO: PROJETO DE PREVENÇÃO E COMBATE A INCÊNDIO
 APM: ADALTON RESENDE SOUSA
 SMO: ELAINE DA CUNHA MENEZES
 DATA: JUNHO/2020
 ORÇ: 2758104921
 FOL: 1/100

[illegible]

ALTURA DEL EDIFICIO: 0m (TERREJA)

RESPONSÁVEL TÉCNICO




ESCOLA MUNICIPAL DR. FLORVAL DE OLIVEIRA

LOCAL: POVOADO SÃO JOSÉ - ITABAIANA-SE
TÍTULO: PROJETO DE PREVENÇÃO E COMBATE A INCÊNDIO
AUT.: ADALTON RESENDE SOUSA
ENQ.: ELAINE DA CUNHA MENEZES

1596年 2月：森七郎誕生

ORCA JUNHQ/2020 ESC 1-100

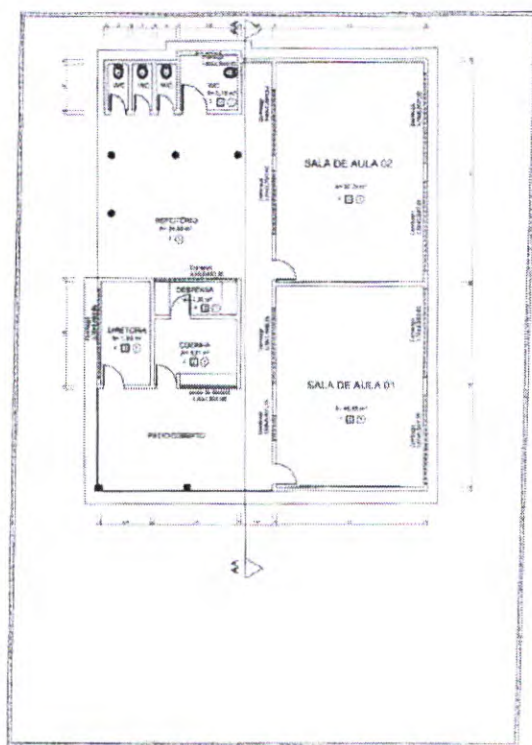

PLANTA BAIXA
ESCALA 1/150



ÁREA DO TERRENO: 594,07 m²
ÁREA CONSTRUÍDA: 221,79 m²
ÁREA LIVRE: 372,28 m²

LEGENDA

PIEDRA	PIEDRA	PIEDRA
1. CERÂNCIA	1. LATE	1. ALUMINIO
2. ALTA RESISTÊNCIA	2. PVC	2. GESSO
3. CIMENTO	3. CIMENTO	3. ENTORRUMAL

SECRETARIA DAS OBRAS E DOS SERVIÇOS PÚBLICOS
Rua Manoel Pires de Sá, 100 - Vila Lúcia

PROJETO: ESCOLA MUNICIPAL ORFÂNIA GONÇALVES DA SILVA
SITIO: POVOADO GUARATINGUÁ
ADMIN. ADILTON RODRIGUES SOUSA
SECRETARIO: RUIZETE LIMA VARELA
DESENHO: KELLY PATRICIA PEREIRA

DATA: 14/03/2014
FOLHA: 1/150

01



ÁREA CONSTRUÍDA TOTAL: 441,21m²
ÁREA DISPENSADA: 44,93m²
ÁREA PROTEGIDA: 396,28m²
ALTURA DE EDIFÍCIO: 0m (TÉRREA)

RESPONSÁVEL TÉCNICO



PREFEITURA MUNICIPAL DE ITABAIANA
ITABAIANA-SE

ESCOLA MUNICIPAL JOSÉ DOMINGOS PROFESSOR

LOCAL: POVOADO CAJAIARA I, ITABAIANA-SE


TÍTULO: PROJETO ARQUITETÔNICO

ADM: ADAILTON RESENDE SOUSA

ING: ELAINE DA CUNHA MENEZES

CRL: 2716104921

DATA: AGOSTO/2020 FOLHA 1/100

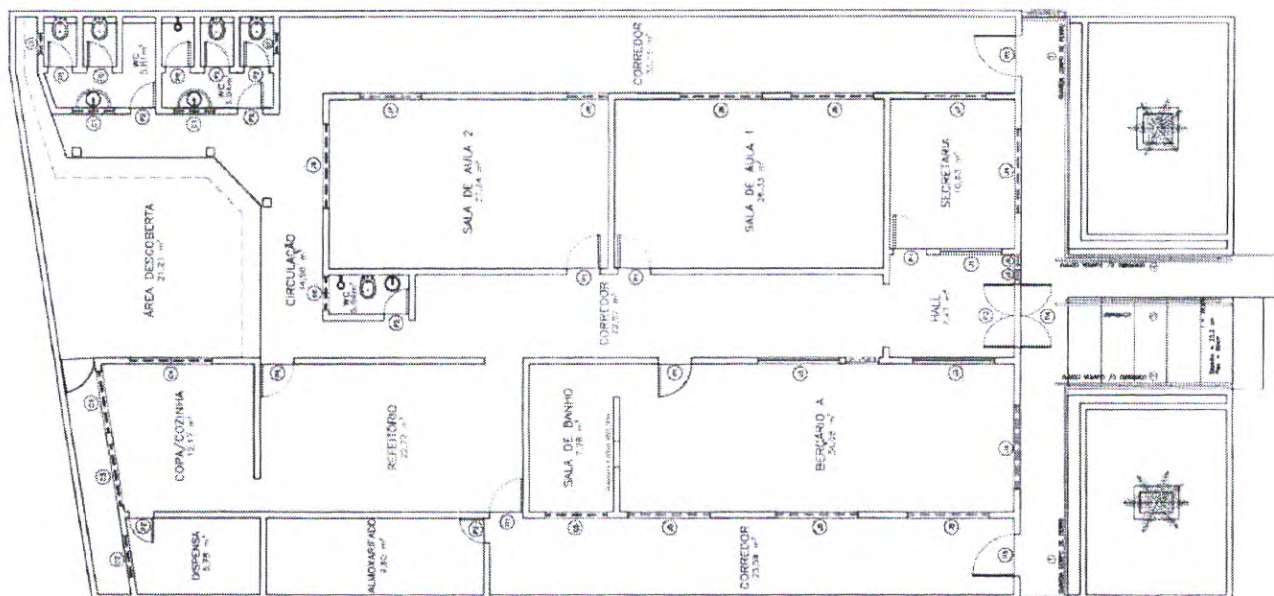

PLANTA BAIXA
ESCALA 1/150

QUADRO DE ESQUADRIAS		
JANELAS	PORTAS	CORRIGOS
J1 JANELA TIPO QUADRO MÃO 1.40x1.20m	P1 PORTA DE MADEIRA MEDIDA 1.80x2.10m	C1 CORRIGIO DE CONCRETO 1.80x1.20x1.50
J2 JANELA TIPO QUADRO MÃO 1.80x1.20x1.10m	P2 PORTA DE MADEIRA MEDIDA 1.80x2.10m	C2 CORRIGIO DE CONCRETO 1.80x1.20x1.50
J3 JANELA TIPO QUADRO ALUM 2.00x1.20x1.10m	P3 PORTA DE MADEIRA MEDIDA 1.80x2.10m	C3 CORRIGIO DE CONCRETO 1.80x1.20x1.50
J4 JANELA TIPO QUADRO ALUM 2.00x1.20x1.10m	P4 PORTA DE MADEIRA MEDIDA 1.80x2.10m	C4 CORRIGIO DE CONCRETO 1.80x1.20x1.50
J5 JANELA TIPO QUADRO ALUM 2.00x1.20x1.10m	P5 PORTA DE MADEIRA MEDIDA 1.80x2.10m	C5 CORRIGIO DE CONCRETO 1.80x1.20x1.50
J6 JANELA TIPO QUADRO ALUM 2.00x1.20x1.10m	P6 PORTA DE MADEIRA MEDIDA 1.80x2.10m	C6 CORRIGIO DE CONCRETO 1.80x1.20x1.50
J7 JANELA TIPO QUADRO ALUM 2.00x1.20x1.10m	P7 PORTA DE MADEIRA MEDIDA 1.80x2.10m	C7 CORRIGIO DE CONCRETO 1.80x1.20x1.50
J8 JANELA TIPO QUADRO ALUM 2.00x1.20x1.10m		

ÁREA TOTAL DO TERRENO 407.93 M²

ÁREA CONSTRUÍDA 275.62 M²

ÁREA LIVRE 132.00 M²



PREFEITURA MUNICIPAL DE ITABAIANA
ITABAIANA-SE

PROJETO: CENTRO EDUCACIONAL LAURA MARIA DOS SANTOS

PROJ. VOLUME EXTERNO

ADMISSÃO: 15/05/2010

PROJETO: CENTRO EDUCACIONAL LAURA MARIA DOS SANTOS

PROJETO: CENTRO EDUCACIONAL LAURA MARIA DOS SANTOS

PROJETO: CENTRO EDUCACIONAL LAURA MARIA DOS SANTOS

01/02



LEGENDA:

- | | |
|-----------------------------|---------------------------|
| 1-CANTIERO | 18-RESIDÊNCIA DO MORADOR |
| 2-CANTIERO | 19-AVARO |
| 3-CASA DO VIGIA | 20-AVARO |
| 4-CERCA VIVA | 21-AVARO |
| 5-CAMPO DE FUTEBOL DE AREIA | 22-AVARO |
| 6-SHOWER | 23-SUBESTÂNCIA DO MORADOR |
| 7-PATIO COBERTO | 24-POÇO |
| 8-LABORATÓRIO | 25-POÇO |
| 9-CASA DE BOMBA | 26-DESMATERIA AGRÍCOLA |
| 10-ESTRUPA | 27-CASA DE LINDO |
| 11-CASA D'ÁGUA | 28-POSTO |
| 12-BALNEÁRIO | 29-CERCA VIVA |
| 13-VESTIÁRIO | 30-REDE |
| 14-REFEITÓRIO | |
| 15-DEPÓSITO DE FÓSSO | |


OBS:

ÁREA TOTAL DO TERRENO:
194.8 tarefas ou 59.04 hectares ou 589.390,75m²
ÁREA TOTAL UTILIZADA: (PERÍMETRO DA CERCA)
45.645,98m²



PREFEITURA MUNICIPAL DE ITABAIANA

PROJETO: ESCOLA TÉCNICA AGRÍCOLA PROF. JOÃO ALVES DOS SANTOS
SÍTIO: RODOVIA RENEZAR
LOCAL: FARMACIA DO SANTOS RUA
SECRETARIA: DEPARTAMENTO DE OBRAS
DATA: 19/02/2011
FOLHA: 1/1

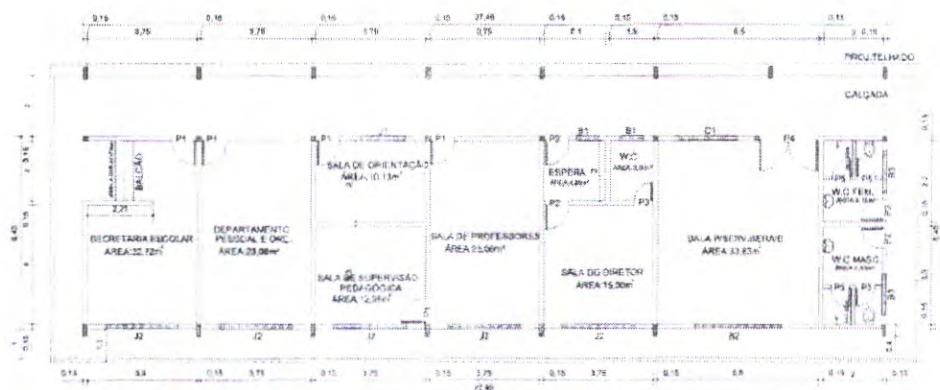

LEVANTAMENTO CADASTRAL
ADMINISTRAÇÃO
ESC. 1/100

LEGENDA

- P1 - PORTA 6.00x2.10m
- P2 - PORTA 6.00x2.10m
1801 - PARCELA 140 - CENSO 2010 - 10/11



PREFEITURA MUNICIPAL DE ITABAIANA

PROJETO: ESCOLA TÉCNICA AGRÍCOLA PREF. JOÃO ALVES DOS SANTOS
SITIO: POVOADO RIBEIRÃO
ADMIN: VALMIR DOS SANTOS COSTA
SECRETARIA: DE LIA DE ASSIS SANTOS
CENSO 2010 10/11

DATA: 10/11/2017
ESCALA: 1/100

02



LEVANTAMENTO CADASTRAL
LABORATÓRIO/AUDITÓRIO-PLANTA BAIXA
ESC:1/100

LEGENDA:

- P1 - PORTA 0,80x2,10m
- P2 - PORTA 0,80x2,10m
PROJ. ARQUITET. LUIZ EDUARDO LOPES DE Q.



PREFEITURA MUNICIPAL DE ITABAIANA


PROJETO: ESCOLA TÉCNICA AGRÍCOLA PREF. JOÃO ALVES DOS SANTOS
END: RUA DO MONADOR

ADMIN: VALER DOS SANTOS LOSTA
DELEGTADA: DEIZA DE ASSIS SANTOS

DATA: 01/05/2017

DATA: 01/05/2017
ESCALA: 1:50

03

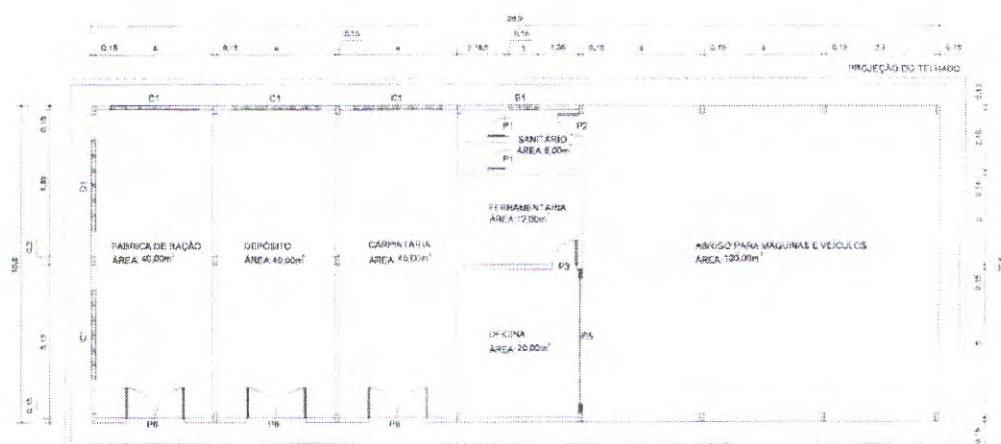

PLANTA BAIXA

LEGENDA:


- P1- PORTA 0,90X2,10m
- P2- PORTA 0,70X2,10m
- P3- PORTA 0,80X2,10m
- P5- PORTA 5,00X2,50m (enrolar)
- P6- PORTA 2,00X2,70m (FERRO)
- B1- BASCULANTE 1,00X0,80X1,40m
- C1- COBOGO 3,00X0,89X1,80m




PREFEITURA MUNICIPAL DE ITABAIANA

PROJETO: ESCOLA TÉCNICA AGRÍCOLA PREF. JOÃO ALVES DOS SANTOS
 SÍTIO: NOVO ADOCO KIMCADO
 ADMEN: VALDIR DOS SANTOS COSTA
 SECRETARIA: DEILZA DE ASSIS SANTOS
 DATA: 13/02/2017
 DESSENHO: 1:150

04

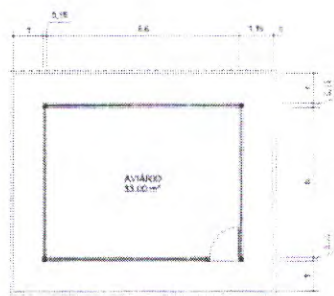

PLANTA BAIXA - AVÁRIO

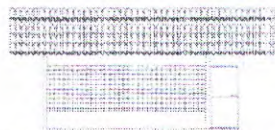


FACHADA FRONTAL - AVÁRIO



PREFEITURA MUNICIPAL DE ITABAIANA

PROJETO: ESCOLA TÉCNICA AGRÍCOLA PREF. JOÃO ALVES DOS SANTOS
 SITO: POVOADO FUNDADOR
 ARQUITETO: VALDIR DOS SANTOS COSTA
 SECRETARIA: DEILZA DE ASSIS SANTOS
 DATA: 13/02/2017
 FOLHA: 05

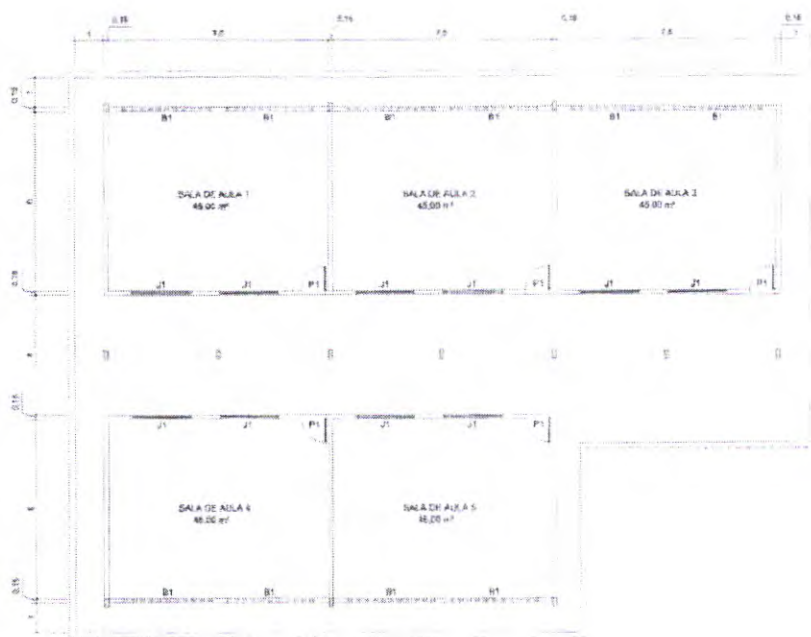

PLANTA BAIXA - SALAS DE AULA

LEGENDA	
P1	PORTA 0.90x2.10
J1	JANELA 2.05x1.65
B1	BALC 1.90x0.80




PREFEITURA MUNICIPAL DE ITABAIANA

PROJETO: ESCOLA TÉCNICA AGRÍCOLA PREF. JOÃO ALVES DOS SANTOS
 SÍTIO: RONDADO RONDADOR
 ADMIN. VALMIR DOS SANTOS COSTA
 SECRETARIA: DEIZA DE ASSIS SANTOS

DATA: 15/02/2017
 ESCALA: 1:50

06

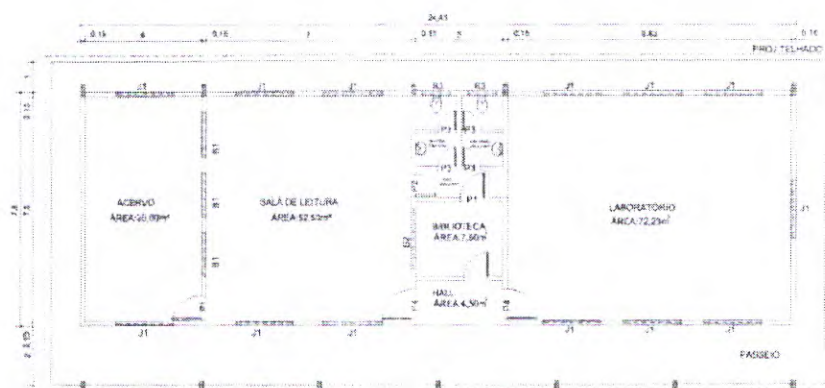


LEVANTAMENTO CADASTRAL
LABORATÓRIO/BIBLIOTECA
ESC: 1/100



PREFEITURA MUNICIPAL DE ITABAIANA

PROJETO: ESCOLA TÉCNICA AGRÍCOLA PREF. JOÃO ALVES DOS SANTOS
SITIO: FUNDADO ROLICADOR
ADMIN: VALMIR DOS SANTOS COSTA
SECRETARIA: DEIZA DE ASSIS SANTOS
DATA: 15/03/2017
FOLHA: 1/150
07

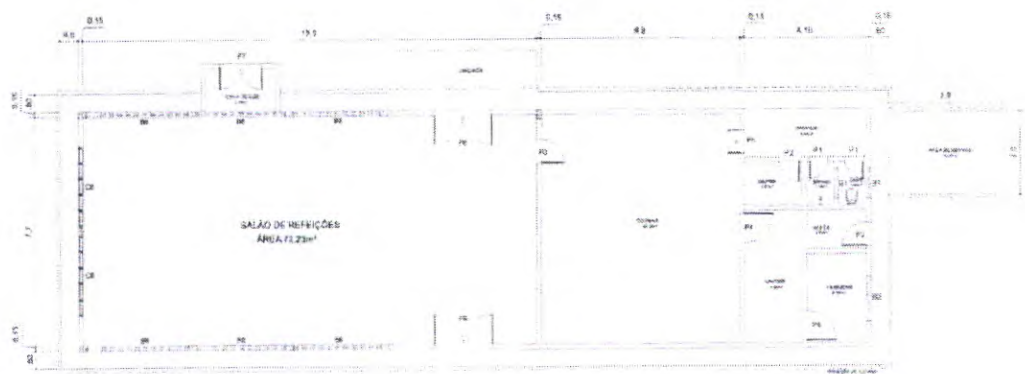


LEVANTAMENTO CADASTRAL
REFEITÓRIO
EBC: 1/100

LEGENDA	
P1 = PORTA 0,80x2,50	
P2 = PORTA 0,80x2,50	
P3 = PORTA 0,80x2,50	
P4 = PORTA 1,00x2,50	
P5 = PORTA 1,00x2,50 (A)	
P6 = PORTA 1,00x2,50 (V) ALUMINIO	
P7 = PORTA 1,00x2,50	
B1 = BASCULANTE 1,00x0,80 x 1,20m	
B2 = BASCULANTE 1,00x0,80 x 1,20m	
B3 = BASCULANTE 1,00x0,80 x 1,20m	
C1 = COBOGÓ 3,00x0,80 x 1,20m	



PREFEITURA MUNICIPAL DE ITABAIANA


PROJETO: ESCOLA TÉCNICA AGRÍCOLA PREF. JOÃO ALVES DOS SANTOS
SITIO: FOMADO FONCADOR
ADM. VALMIR DOS SANTOS COSTA
SECRETARIA: DEBIZA DE ASSIS SANTOS
LESENDO: 13/08/2017 08
TICKET: 1150

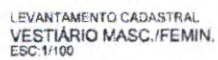

PREFEITURA MUNICIPAL DE ITABAIANA.

PROJETO: ESCOLA TÉCNICA AGRÍCOLA PREF. JOÃO ALVES DOS SANTOS
SÍTIO: POVOADO SANGACOR
ADMIN: VALMIR DOS SANTOS COCHA
SECRETARIA: DELZA DE ASSIS SANTOS
DATA: 13/02/2017 09

DATE 11/02/00 09
PAGE 1030

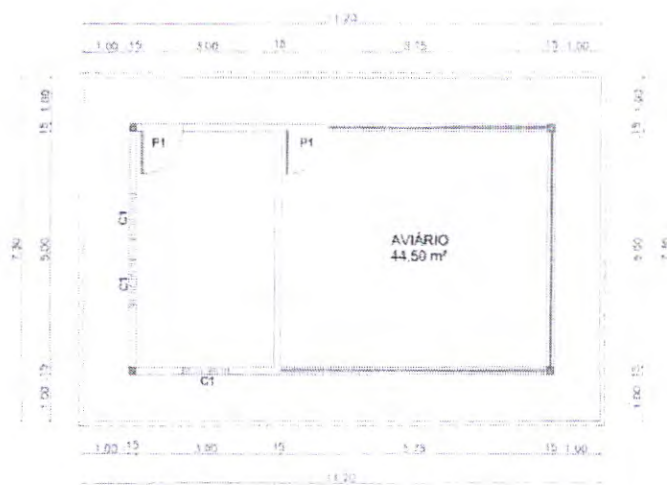

LEGENDA

P1 = PORTA 0.90x2.10

C1 = COBOGÔ 1.0x1.0/1.36



PREFEITURA MUNICIPAL DE ITABAIANA

PROJETO: ESCOLA TÉCNICA AGRÍCOLA PREF. JOÃO ALVES DOS SANTOS

DE: PONTAGRO RODRIGUES

ADMIN. VALMIR DOS SANTOS COSTA

SECRETARIA DE URBANISMO

DESENHO:

DATA: 15/06/2017

ESCALA: 1:100

10




LEGENDA

- P1 = PORTA 0.80x2.10
P2 = PORTA 0.70x2.10
P3 = PORTA 0.60x2.10
B1 = BASCULANTE 0.50x1.50 h = 0.75m
C1 = COBOGÔ 0.50x0.50 h = 1.60m



PREFEITURA MUNICIPAL DE ITABAIANA

PROJETO: ESCOLA TÉCNICA AGRÍCOLA PREF. JOÃO ALVES DOS SANTOS
SÍTIO: POVOADO PÊNCADOR
ADMIN: VALMIR DOS SANTOS COSTA
PROJETISTA: DEIZA DE ASSIS SANTOS
DATA: 15/02/2011
ESCALA: 1/50

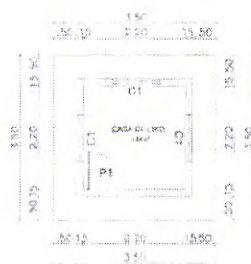


LEGENDA
P1 = PORTA 0.80x2.10
C1 = COBOGÓ 1.0x1.0/1.36



PREFEITURA MUNICIPAL DE ITABAIANA

PROJETO: ESCOLA TÉCNICA AGRÍCOLA PREF. JOÃO ALVES DOS SANTOS
SITE: RIOCAÇO BONCADER
ARQUITETO: VALMIR DOS SANTOS COSTA
SECRETARIA: DEILZA DE ASSIS SANTOS
DATA: 15/02/2017
ESCALA: 1:100

12

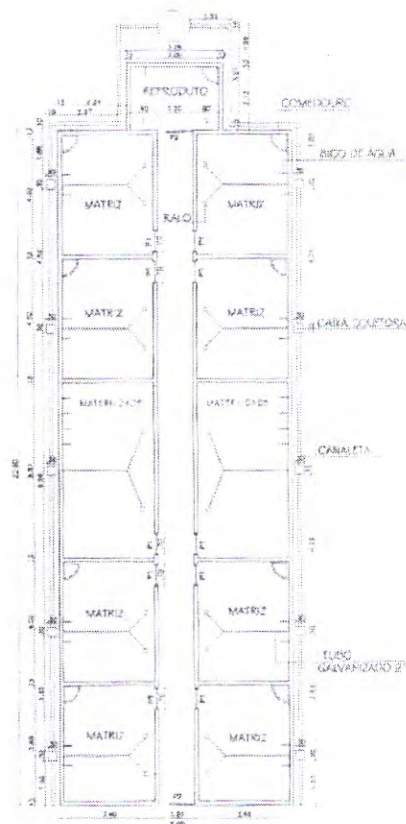


LEGENDA	
P1	PORTA 0,70x1,00
P2	PORTA DE FERRO 1,30x1,00
	COMEDOURO
	KALO
	TUBO DE AGUA
	TUBO PVC 2'
	CANALIZACAO
	LAMPALETA



PREFEITURA MUNICIPAL DE ITABAIANA

PROJETO: ESCOLA TÉCNICA AGRÍCOLA PROF. JOÃO ALVES DOS SANTOS
 RTO: FOMENTO RACIONAL
 ADMIN. VALDIR DOS SANTOS COSTA
 SECRETARIA: DEIZA DE ASSIS SANTOS
 DATA: 13/02/2017
 ESCALA: 1:100

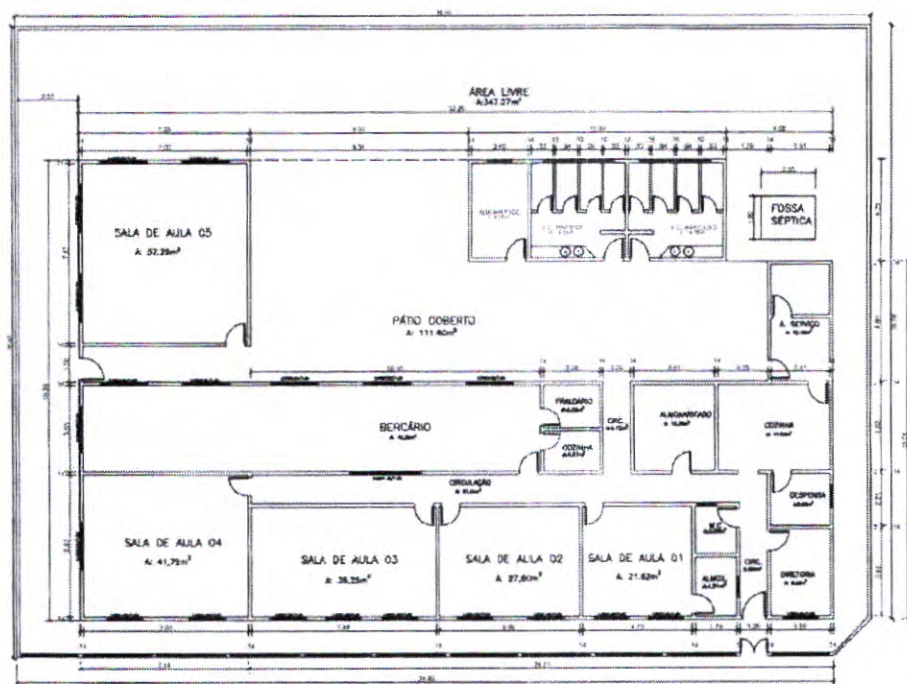

750m do grande rio cento gato

PLANTA BAIXA
ESCALA 1/100

ÁREA CONSTRUÍDA: 601.67 m²

RESPONSÁVEL TÉCNICO



PREFEITURA MUNICIPAL DE ITABAIANA
ITABAIANA-SE

CENTRO EDUCACIONAL MARIA NUNES PEIXOTO

LOCAL: CONJUNTO DR. LUIZ DA CONCEIÇÃO- RUA JOAQUIM REPRATISTA



CEP: 49600-000

TÍTULO: PLANTA BAIXA

ADM: VALMIR DOS SANTOS COSTA

ENG: LUCIANO

DATA DE EMISSÃO: 06/10/2019

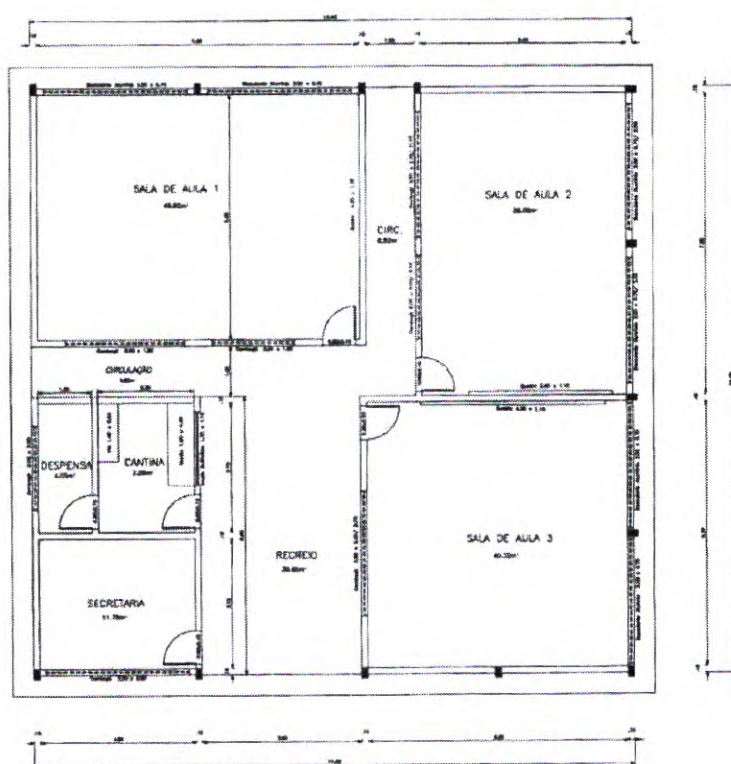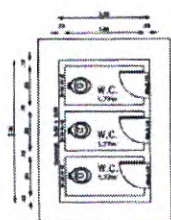

AREA TOTAL DO TERRENO: 856,98 m²
 AREA CONSTRUIDA: 312,58 m²
 AREA LIVRE: 544,40 m²

TEL. 066-3333-1111

PLANTA BAIXA
 ESC 1:100



PREFEITURA MUNICIPAL DE ITARARUNA
 ITARARUNA-SE

PROJETO: ESCOLA MUNICIPAL SANDARA LIMA DA CRUZ

PROJ. PEDAGOGICO: ALVARO

ARQUIT. ADRIANO KOSMILDE SOUSA


MEMORANDUM

APROVADO: SGT. GILBERTO MENEZES DE OLIVEIRA JUNIOR

DATA

01/13

ESTRADA CARROÇÁVEL

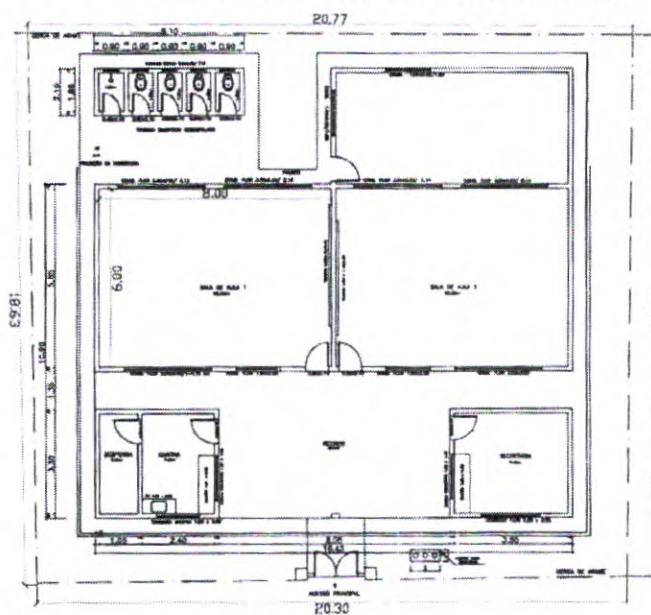

PROP.: JOÃO CAETANO DOS SANTOS

ESTRADA CARROÇÁVEL



PLANTA SITUAÇÃO
ESCALA 1/120

QUADRO DE ÁREAS
ÁREA DO TERRENO: 380,11 m ²
ÁREA CONSTRUIDA: 282,19 m ²
ÁREA LIVRE: 97,92 m ²



PREFEITURA MUNICIPAL DE ITABAIANA
ITABAIANA-SE

PROJETO ESCOLA MUNICIPAL BENTO DAS FLECHAS

510 POWAGE STRAITS, Zula Ruz, SA 511 49500007

ADAM: ADAM:50, 253PM, 50/50

SECRETARIO General: Luis Mendez.

OSWALDO, ENG. GABRIATO MESSIAS; SOUS. NANTIN, JUNIOR

346 1512752


1. *Phylogenetic relationships*

0



PROPRIETÁRIO SRª LEOZIRA

PROPRIETÁRIO SRª LEOZIRA

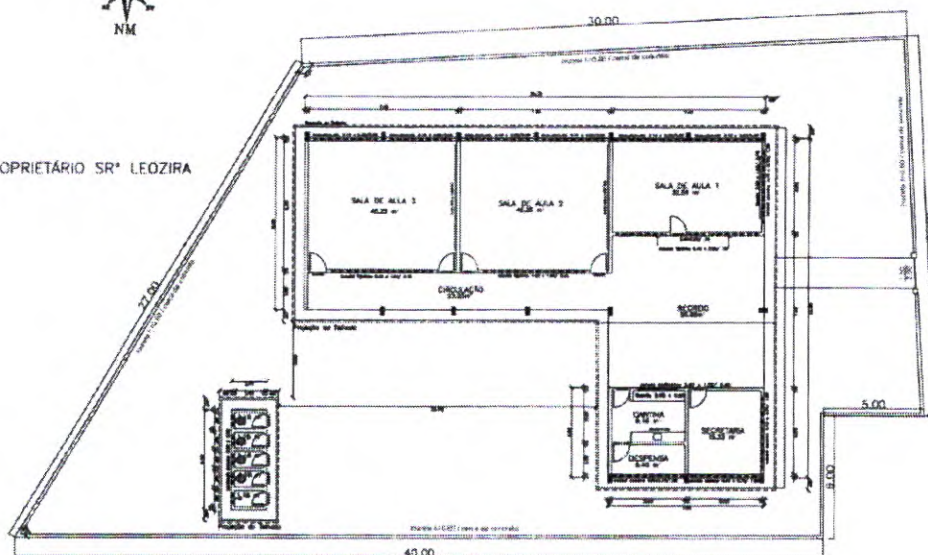

ESTRADA CARROÇÁVEL

ÁREA DO TERRENO 802,02 m²
ÁREA CONSTRUÍDA 201,63 m²
ÁREA LIVRE 596,39 m²

PROPRIETÁRIO SRª LEOZIRA

PLANTA BAIXA
ESCALA 1/175



PREFEITURA MUNICIPAL DE ITABAIANA
ITABAIANA-SE

PROPOSTA: ESCOLA MUNICIPAL DR AUGUSTO CESAR LEITE

SITIO: POCAÇO SEIXA

ADMIN: ADALTON REZENDE SOUSA


SECRETARIO

DESENHO: ENGº GILBERTO MACHADO DOS SANTOS JUNIOR

DATA: 11/05/2011


ESCALA: 1/175

01/03

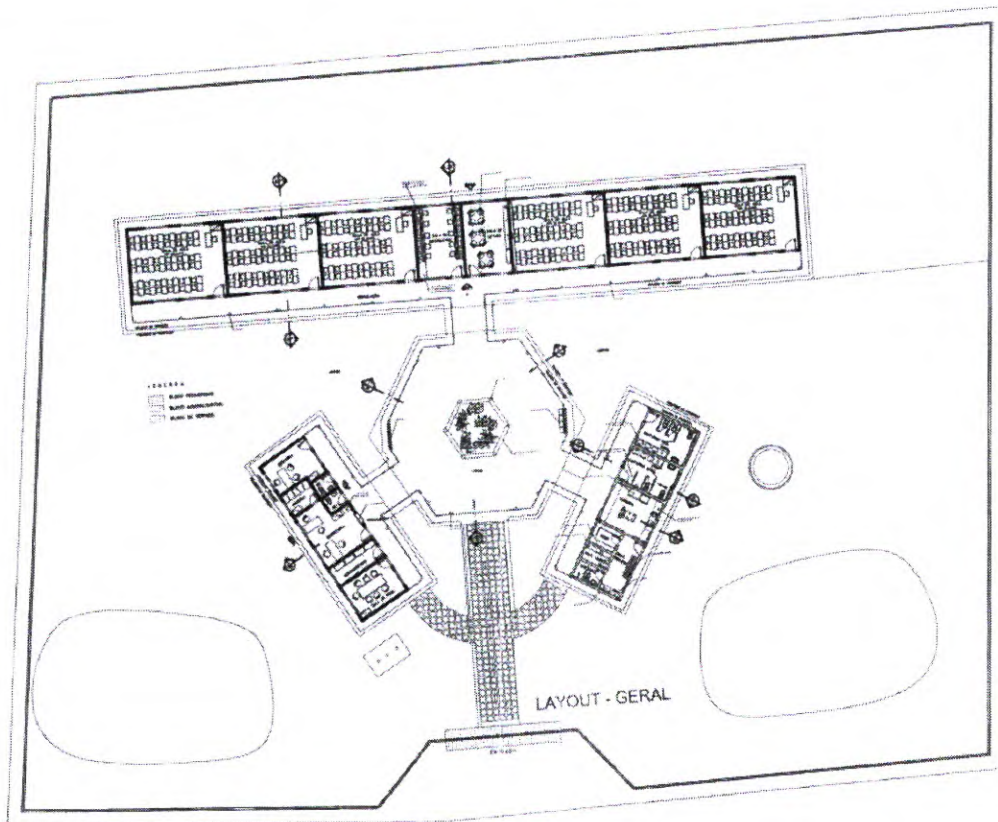

LAYOUT - GERAL

[illegible]

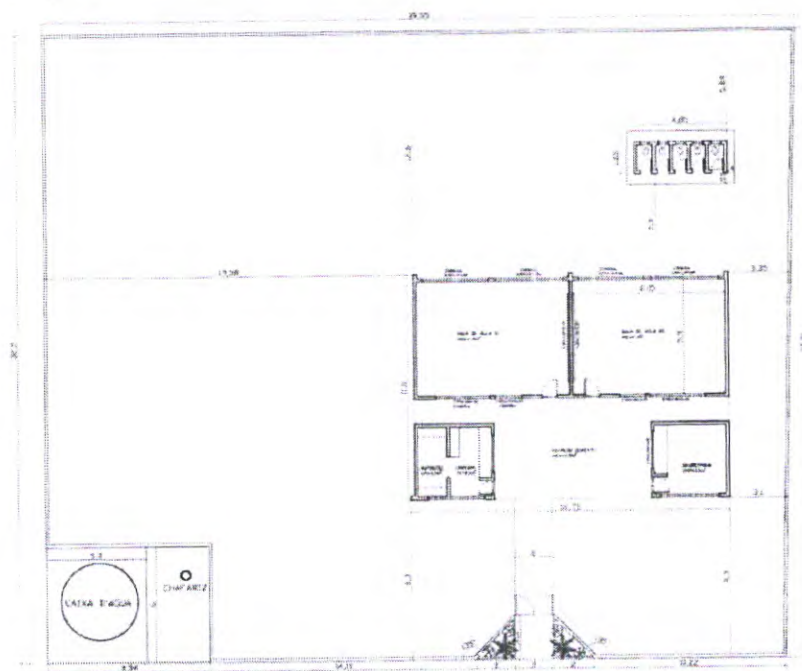

IMPLANTAÇÃO GERAL - ESCOLA MUNICIPAL ARTHUR FORTES
ESC- 1200

ÁREA TOTAL DO TERRENO 1222,80 m²


ÁREA CONSTRUÍDA: 207,56 m²

ÁREA LIVRE: 1015,24 m²



PREFEITURA MUNICIPAL DE ITABAIANA
ITABAIANA-SE

PROJETO: ESCOLA MUNICIPAL ARTHUR FORTES
RUA: RUA DO COMENDADOR JOSE DE ALMEIDA
LOCAL: LOTE 104, ESTADÃO ANTIGO
PROFESSOR: LUIZ CARLOS DE ALMEIDA
PROFESSOR: LUIZ CARLOS DE ALMEIDA

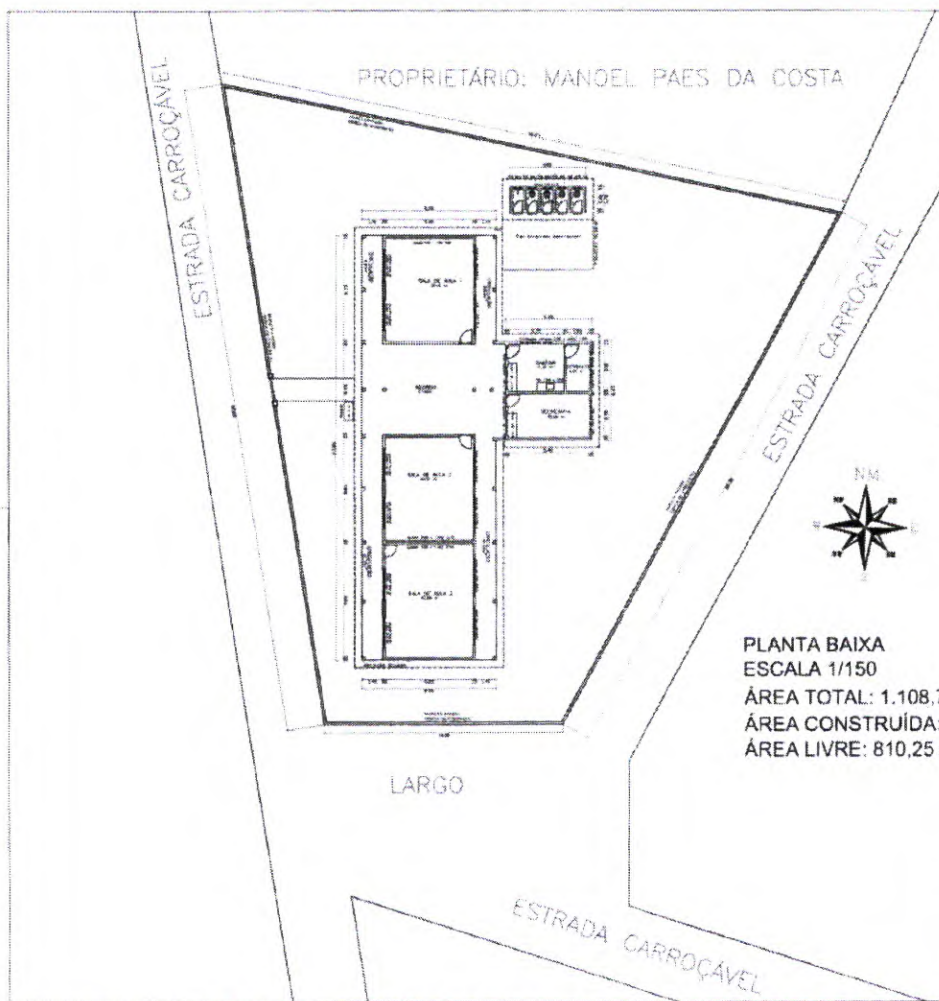


PLANTA BAIXA
 ESCALA 1/150
 ÁREA TOTAL: 1.108,73 m²
 ÁREA CONSTRUÍDA: 298,48 m²
 ÁREA LIVRE: 810,25 m²



PREFEITURA MUNICIPAL DE ITABAIANA
 ITABAIANA-SE

PROJETO: ESCOLA MUNICIPAL MANOEL PAES DA COSTA
 DES.: JOSEFAS PEREIRA VIEIRA
 NÚMERO: 001/2011
 SECRETARIA: MANOEL PAES DA COSTA
 DATA: 01/01/2011

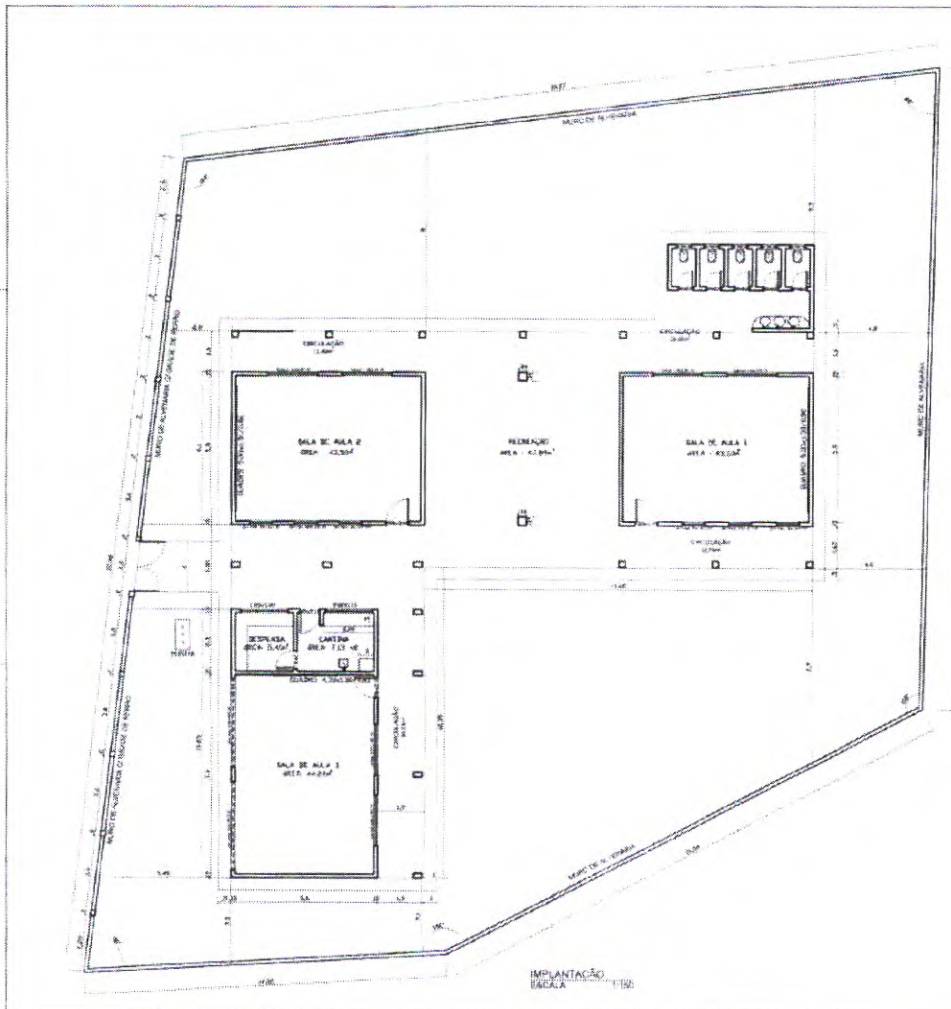


ÁREA TOTAL DO TERRENO	37.02 m²
ÁREA CONSTRUIDA	354.71 m²
ÁREA LIVRE	642.41 m²



PREFEITURA MUNICIPAL DE ITABAIANA
ITABAIANA-SE

PROJETO: ESCOLA MUNICIPAL JOÃO TAVARES DA COSTA
END: RUA DE S. JOÃO
ADM: ADALTON ROBERTO SOUSA
DESENHADO: [Assinatura]
PROJETO: ENG. GILBERTO MATHIAS DA SILVA JUNIOR

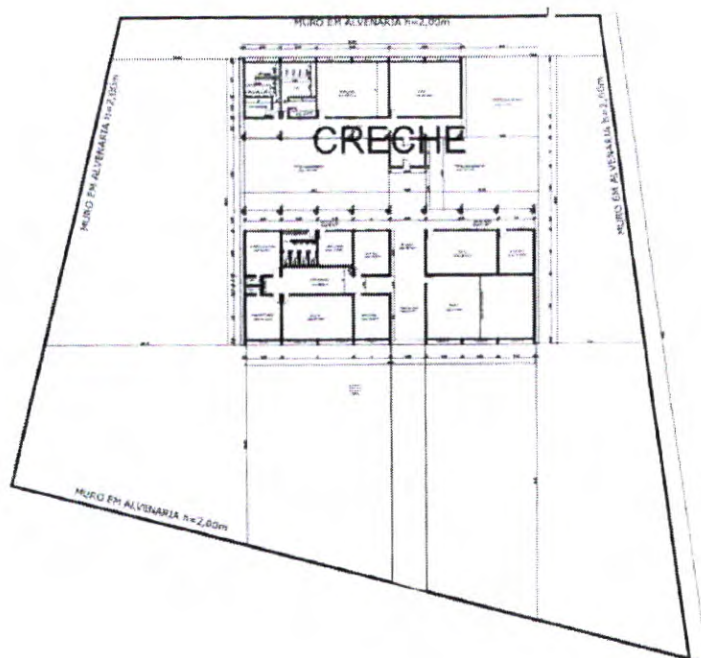

ÁREA TOTAL DO TERRENO: 4.080,88 m²
 ÁREA CONSTRUÍDA CRECHE: 267,99 m²
 ÁREA CONSTRUÍDA ESCOLA: 513,59 m²
 ÁREA LIVRE: 3.299,30 m²



IMPLANTAÇÃO
 ESCALA 1:400




PREFEITURA MUNICIPAL DE ITABAIANA
 ITABAIANA-SE

PROJETO ARQUITETÔNICO - REFORMA

PROJETO: CENTRO EDUCACIONAL SÃO FRANCISCO DE ASSIS
 SÍTIO: CENTRO SOCIAL URBANO (CSU)
 ADMIN: ADALTON ROBERTO RIBEIRO
 SECRETÁRIO ENGR. CIVIL: GERALDO SANTANA OLIVEIRA
 DESENHO: ENGR. GILBERTO MESSIAS DOS SANTOS JUNIOR

01

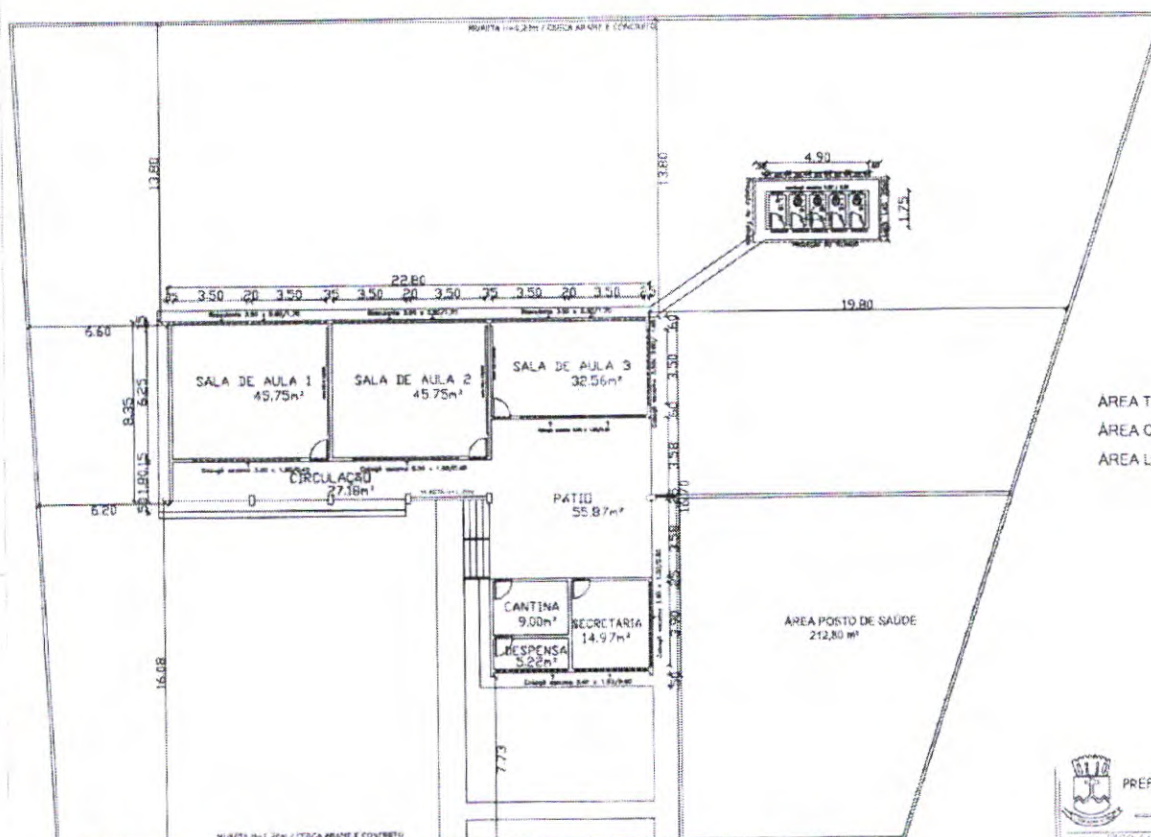


AREA TOTAL DO TERRENO 1.594,87m²
 AREA CONSTRUIDA 264,59 m²
 AREA LIVRE 1.330,28 m²

IMPLANTACAO
 TITULO



PREFEITURA MUNICIPAL DE ITABAIANA
 ITABAIANA - SE

PROJETO EDUCACIONAL MUNICIPAL PARA O ANO 2000
 PROJETO EDUCACIONAL MUNICIPAL PARA O ANO 2000
 PROJETO EDUCACIONAL MUNICIPAL PARA O ANO 2000
 PROJETO EDUCACIONAL MUNICIPAL PARA O ANO 2000

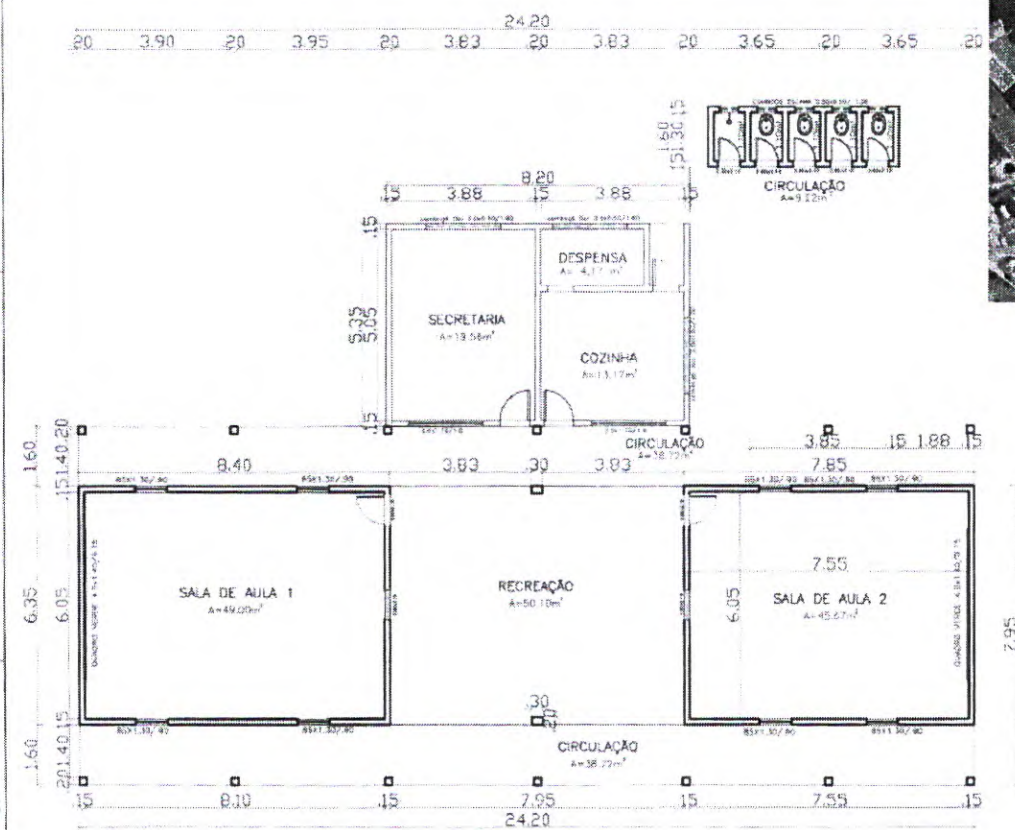


PLANTA BAIXA




LEGENDA:
 ÁREA TERRENO: 5.511,90 m²
 ÁREA CONST: 281,42 m²

RUA BOANERGES DE ALMEIDA PINHEIRO

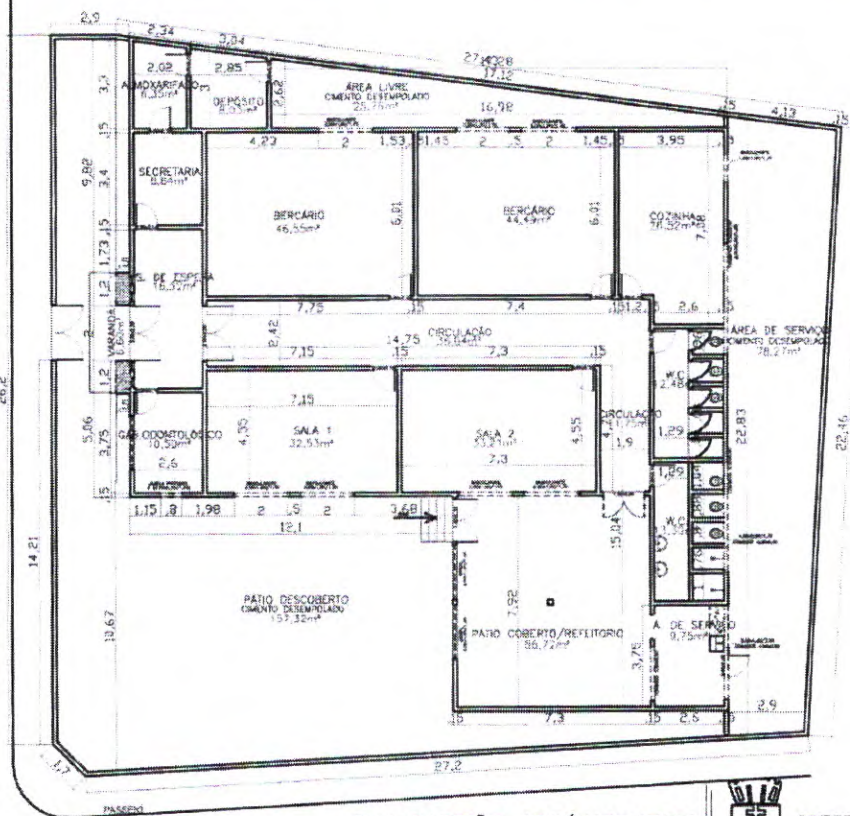

PREFEITURA MUNICIPAL DE ITABAIANA
ITABAIANA-SE

PROJETO: CENTRO EDUCACIONAL YOVÔ NINHÃ
END: CENTRO
ADMIN: ADALTON RODRIGUES SILVA
DELEGADO: SMOZ GUERATO MARRAS DOS SANTOS

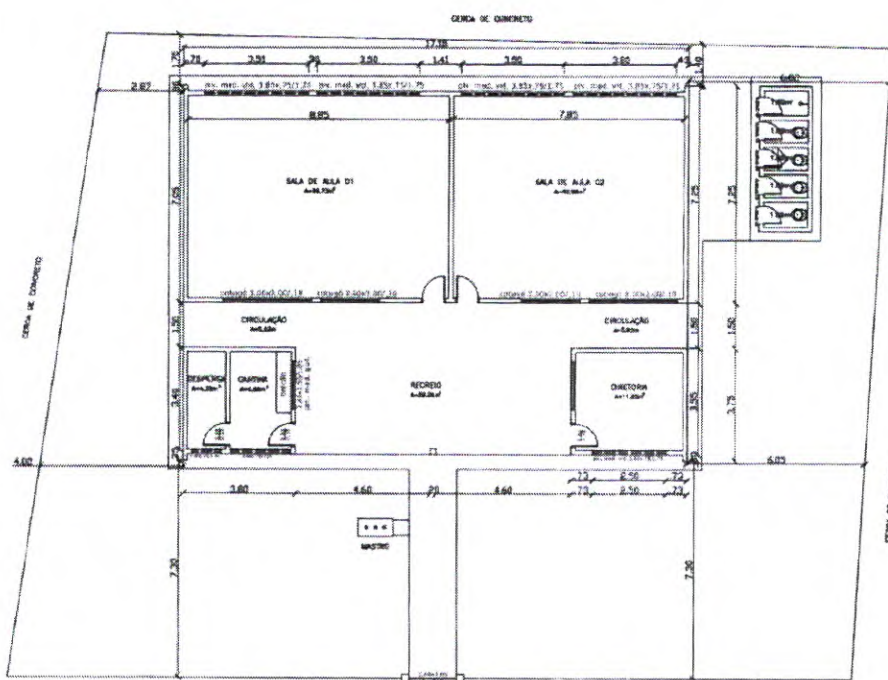

PLANTA BAIXA
ESQ. 1:100



ÁREA TOTAL DO TERRENO: 894,75 m²

ÁREA CONSTRUÍDA: 259,57 m²

ÁREA LIVRE: 635,18 m²



PREFEITURA MUNICIPAL DE ITABAIANA
ITABAIANA-SE

PROJETO ESCOLA MUNICIPAL MARIA MANUELA DE ALMEIDA
PROJ. PEDAGÓGICO: GUSTAVO
ARQUIT. ADRIANO ESTANISLAU
DESENHADOR: GUSTAVO MANUELO
DESENH. ENG. GUSTAVO MANUELO DE ALMEIDA
PROJ. 1:100

01






 **PREFEITURA MUNICIPAL DE ITABAIARA**
11.000.000-0000
MUNICÍPIO MUNICIPAL DE ITABAIARA
RUA VERDE-AMARELA, 100 - JARDIM VERDE - ITABAIARA - PI
CEP: 63.600-000

ATA DA REUNIÃO DO CONSELHO MUNICIPAL DE EDUCAÇÃO
DE 14 DE ABRIL DE 2010

PRESENCIA: CARLOS AUGUSTO DE SOUZA, PRESIDENTE DO CONSELHO
AUSENTE: PAULO JOSÉ DE ARAÚJO
ABSENTES: ADALTON REZENDE ROLIM
ABSENTES: ELAINE DA SILVA MELO

2010 - 1448 - 0000

DE: CARLOS AUGUSTO DE SOUZA, PRESIDENTE DO CONSELHO

  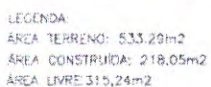

POSTER TO BE DISPLAYED UNTIL 11:00 AM

DATA	20/01/2010	DE: NOME DO LUGAR	
MUNICÍPIO	DE FOMIGAL - PR	PLANO DE SITUAÇÃO	
END	ADILTON REIS DE SOUSA		
END	ENG. MARCELO CARVALHO DE OLIVEIRA		
END	SENHORINHA NUNES DE ALMEIDA		
END	ALFONSO DE CARVALHO		
END	VICENTE DE ANDRADE		



TÉCNICO RESPONSÁVEL:



PROJETO ESCOLA MUNICIPAL DOM JOSÉ THOMAS
SÍTIO: RODOVIA RIC. DAS PEDRAS - ITABRAPUVA

ADMIN. ADAILTON RESENDE SOUSA


DATA
JULHO 2017

ESCALA
1:200


PLANTA BAIXA

DESENHO
JOSÉ CARLOS

01/31

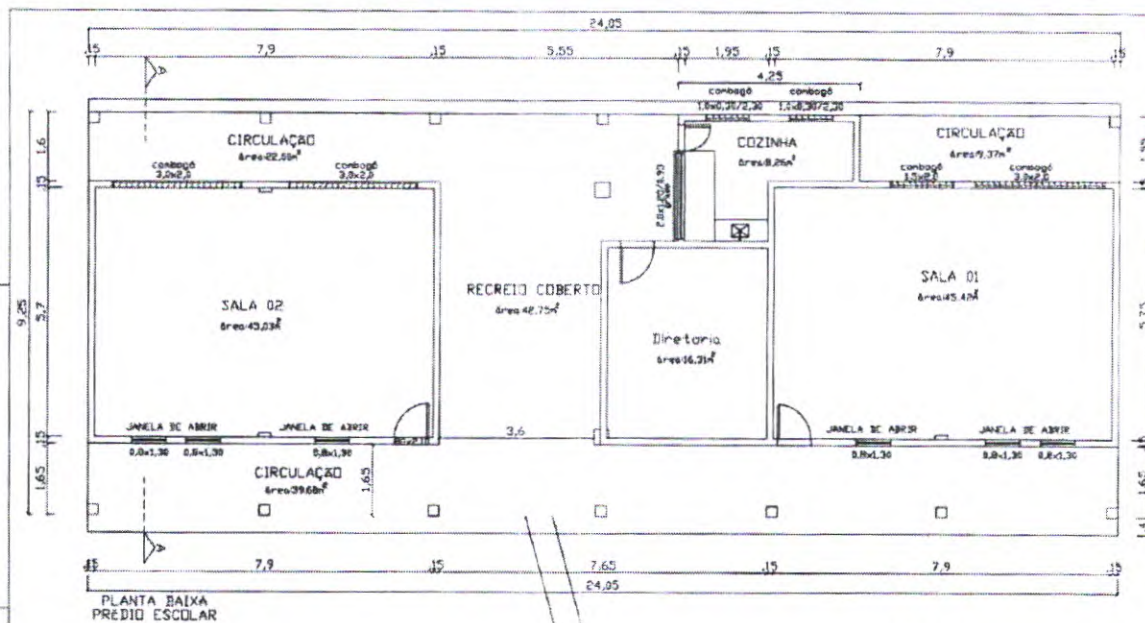

ÁREA CONSTRUÍDA TOTAL: 256,52m²

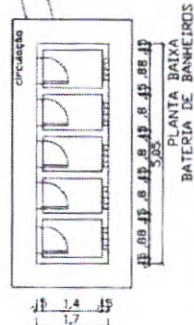


RESPONSÁVEL TÉCNICO



PREFEITURA MUNICIPAL DE ITABAIANA
ITABAIANA-SE

UNIDADE ESCOLAR MUNICIPAL MARIA CUNHA DE JESUS
RUA: RUA DA SERRA, 100 - JARDIM SERRA
Cidade: ITABAIANA - SE
CEP: 46.100-000

03

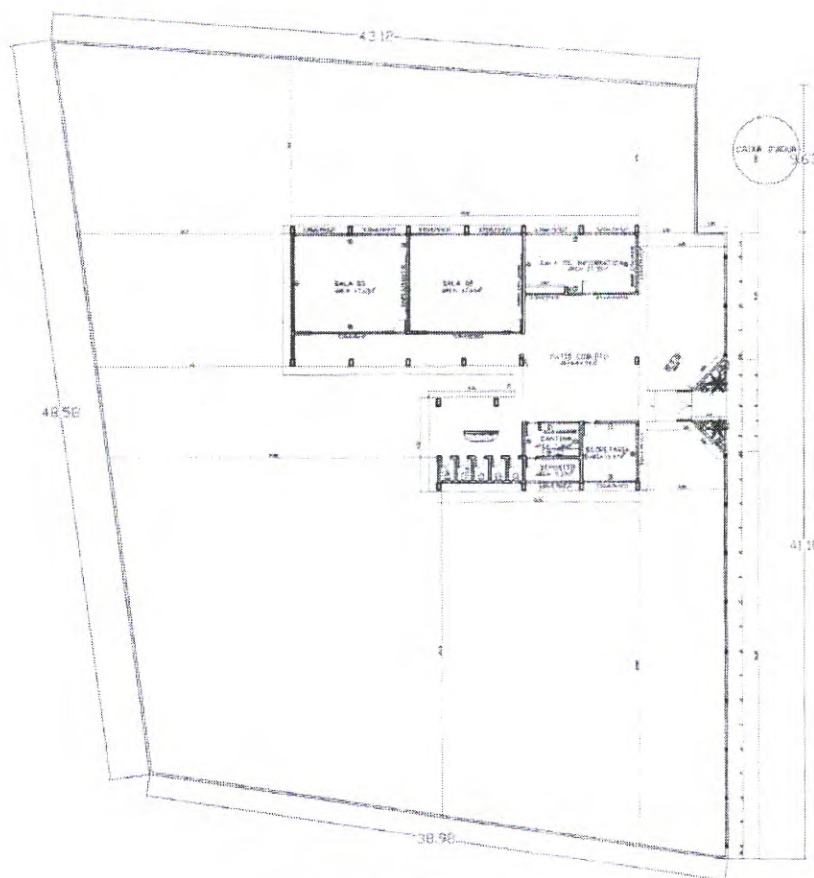

IMPLANTAÇÃO GERAL
ESCOLA MUNICIPAL ETELVINA AMALZA DE SIQUEIRA
POV. BASTIAR

LEGENDA

ÁREA DO TERRENO: 1997,93 m²


ÁREA CONSTRUÍDA: 311,85 m²

ÁREA LIVRE: 1686,08 m²



PREFEITURA MUNICIPAL DE ITABAIANA
ITABAIANA-SE

PROJETO: ESCOLA MUNICIPAL ETELVINA AMALZA DE SIQUEIRA
SITIO: POULADO DO SENSO
DESENHO: ARQUITETO RENATO SOUSA
DESENHO: ARQUITETO RENATO SOUSA
DESENHO: ARQUITETO RENATO SOUSA
DESENHO: ARQUITETO RENATO SOUSA

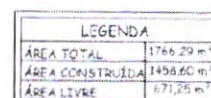[illegible]


PREFEITURA MUNICIPAL DE ITABAIANA
ITABAIANA-CE
ESCOLA MANUELA ELIZABETH DE OLIVEIRA

PRO. ELA. OR. JOS. TOR. BARRIO MIGUEL FLEET CHAPARRAL DE
PLANTA BADA
PRO. ADALTON RESENDE SOUSA

PLANTA BAIXA



[Signature]
 Elaine da Cunha Menezes
 Eng. Civil CREA 2116104921
 Coordenadora de Nucleo
 Prefeitura Municipal de Itabaiana

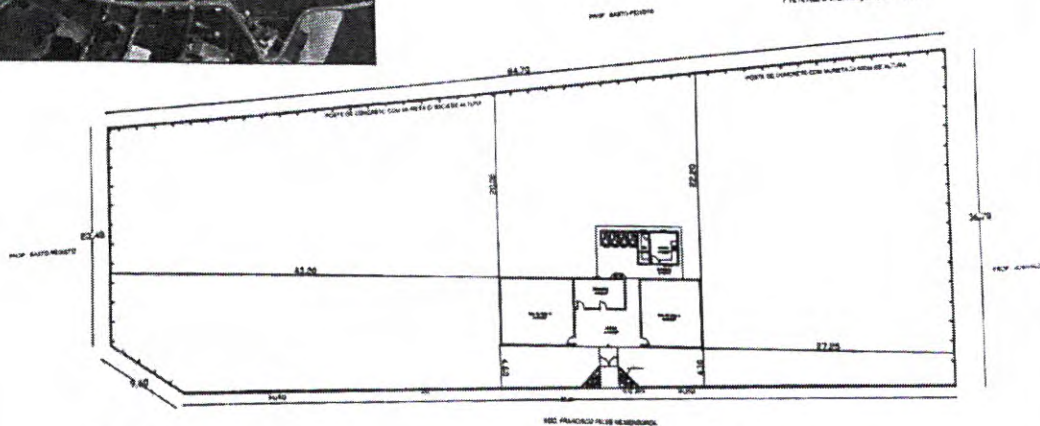

PLANTA BAIXA
 ESCALA 1:100


ÁREA TOTAL DO TERRENO 7.963,16m²
 ÁREA CONSTRUÍDA 216,27m²
 ÁREA LIVRE 2.746,89m²



PREFEITURA MUNICIPAL DE ITABAIANA
 ITABAIANA-SE

PROJETO: ESCOLA MUNICIPAL ARTUR AGUIAR DE OLIVEIRA
 END: RUA SANTO PEDRO
 ADEND: RUA SANTO PEDRO, 100
 SOBRADIA: 1º ANDAR
 DATA: 01/06/2011

01/01

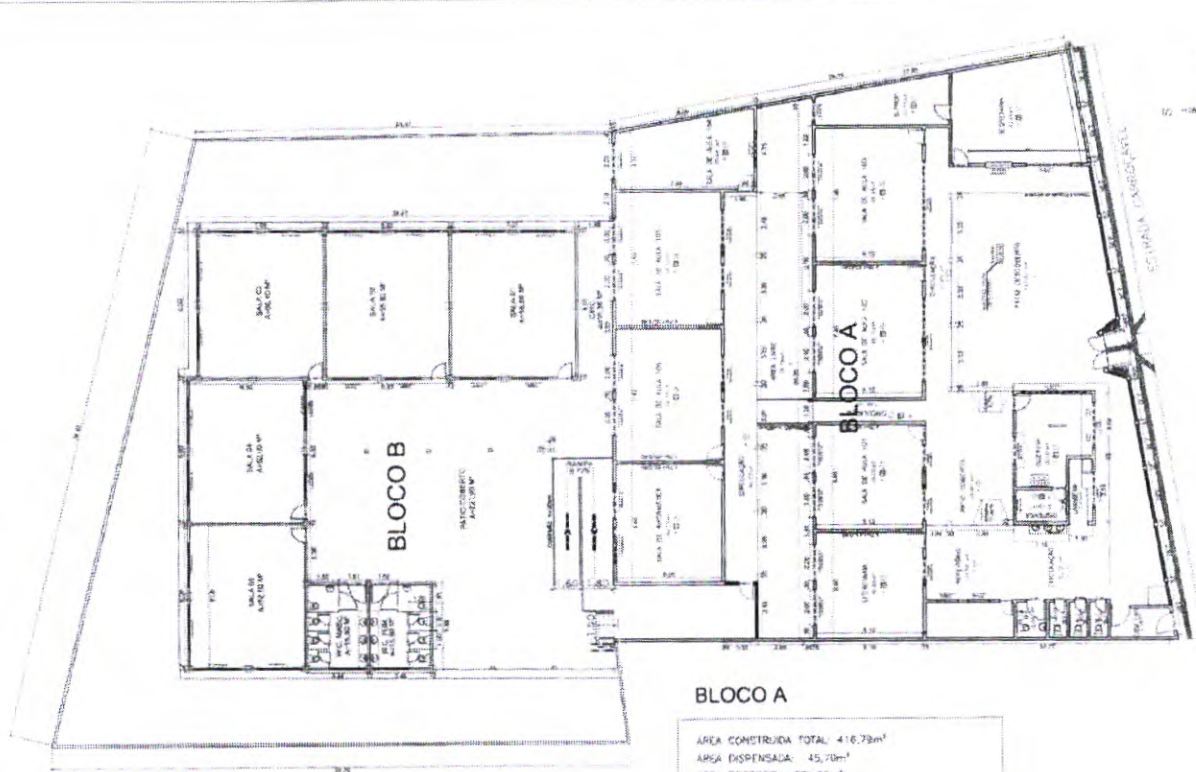

BLOCO A

ÁREA CONSTRUIDA TOTAL: 416,79m²
 ÁREA DISPENSADA: 45,70m²
 ÁREA PROTEGIDA: 371,09m²
 ALTURA DE EDIFÍCIO: 0m (TERRA)


BLOCO B

ÁREA CONSTRUIDA TOTAL: 626,19m²
 ÁREA DISPENSADA: 76,69m²
 ÁREA PROTEGIDA: 746,11m²
 ALTURA DE EDIFÍCIO: 0m (TERRA)

PREFEITURA MUNICIPAL DE ITABAIANA
 (ITABAIANA - SE)

SECRETARIA MUNICIPAL DE PLANEJAMENTO E GESTÃO

COORDENADOR: DR. JOÃO CARLOS DE SOUZA
 DELEGADO: DR. JOÃO CARLOS DE SOUZA
 FISCAL: DR. JOÃO CARLOS DE SOUZA
 DATA: 10/08/2011
 FOLHA: 1/1

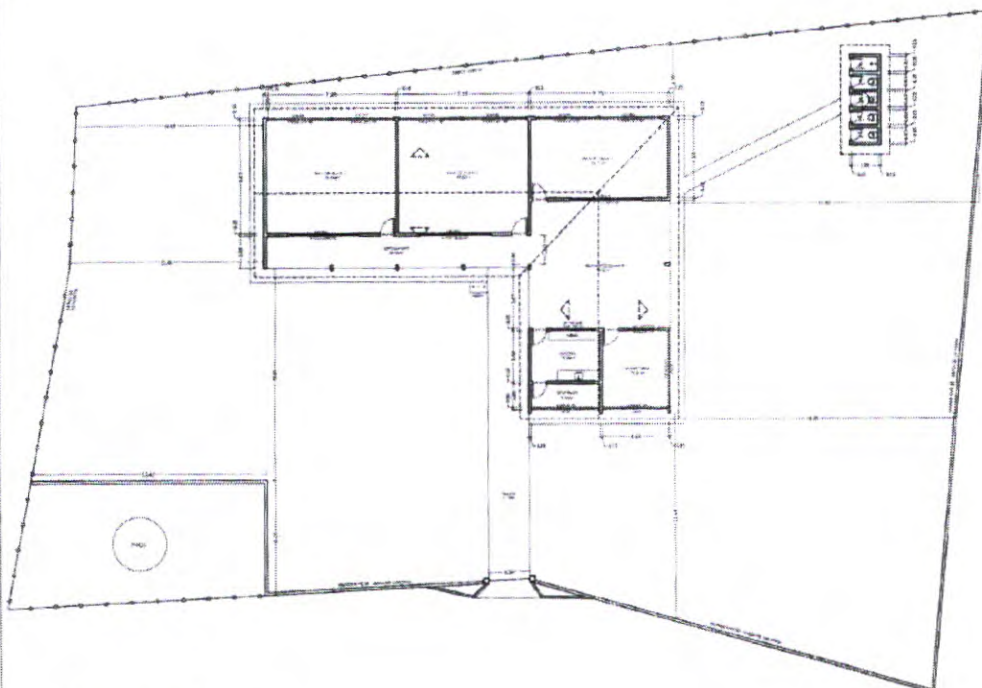

ÁREA DO TERRENO: 1606,51 m²
 ÁREA CONSTRUÍDA: 258,82 m²
 ÁREA LIVRE: 1347,69 m²

IMPLANTAÇÃO
 ESCALA 1:200




PREFEITURA MUNICIPAL DE ITABAIANA
 ITABAIANA-SE

PROJETO ARQUITETÔNICO - REFORMA

PROJETO ESCOLA MUNICIPAL PROFESSORA IZABEL ESTEVES DE VASCONCELOS
 SÍTIO: POVOADO CAMAÇA DO BASSO
 ADIVIM: ADAPTAÇÃO RESERVA ESCOLA
 SECRETÁRIO: _____
 APROVADO: ENGR. GILBERTO MESSIAS DOS SANTOS JUNIOR, RUA...
 DATA: 12/06/2011

01

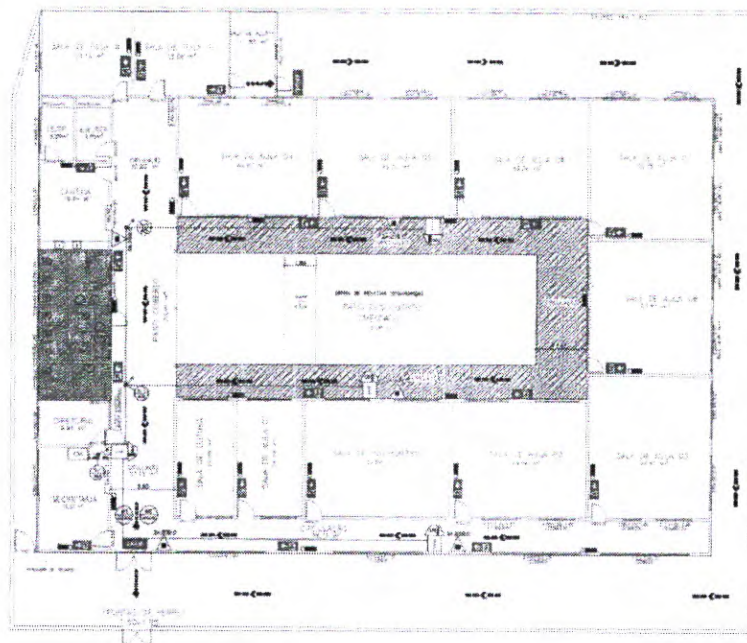

PLANTA BAIXA
(ESCALA 1/100)



ÁREA CONSTRUIDA TOTAL: 8046,92m²
ÁREA DISPENSADA: 149,62m²
ÁREA PROTEGIDA: 8046,70m²
ALTURA DE EDIFÍCIO: 0m (TERRA)

RESULTS

	Presentar la carta blanca de las causas principales
	Comunicar los resultados
	Definición de acciones, los planes de trabajo
	Definición de metas y acciones
	Control de metas y acciones
	Definición de metas y acciones de metas
	Definición de metas y acciones
	Definición de metas y acciones
[illegible]

PREFEITURA MUNICIPAL DE ITABAIANA



[COLLA MARGOPA, 1958] (P. M. TAVAKOLI)

VISA BY FRANKLIN D. BRADY JR. TO JOHN J. BARRY JR.
TABLEAU 50

AGRADECIMIENTOS

4397 CLAUDE DA SILVA MENDES 1970-1982

2000年12月26日 星期三 12:00:00

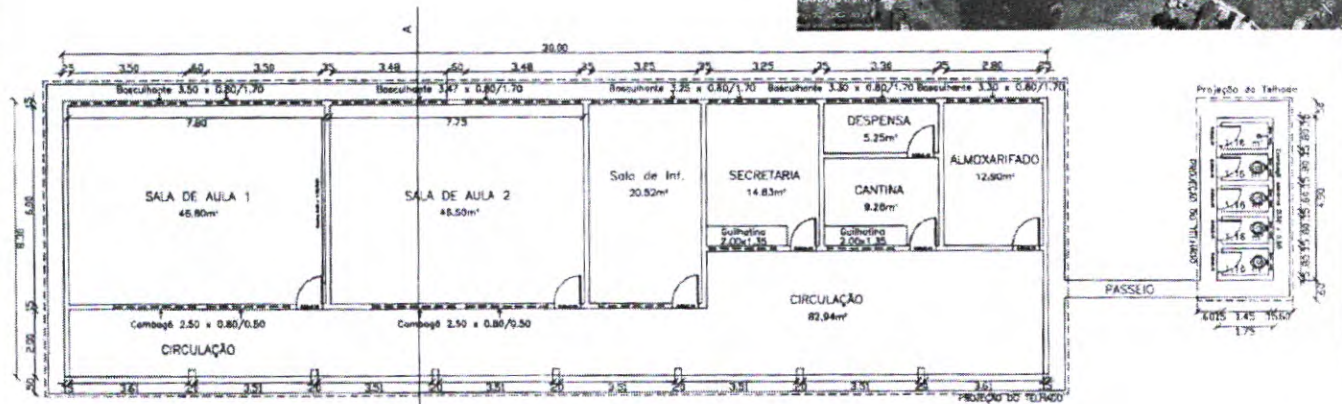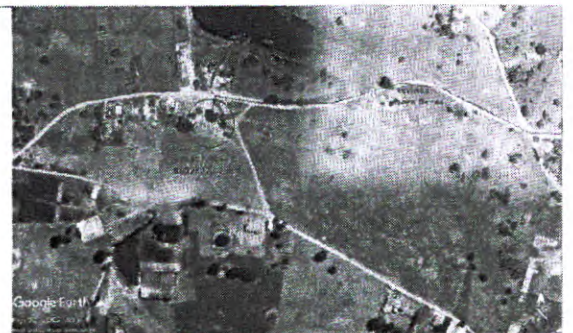

PLANTA BAIXA
ESCALA 1/120


QUADRO DE ÁREAS	
ÁREA DO TERRENO	1.404,63m ²
ÁREA CONSTRUÍDA	257,56 m ²
ÁREA LIVRE	1.147,07m ²

CORTE A



PREFEITURA MUNICIPAL DE ITABAIANA
ITABAIANA-SE


PROJETO: ESCOLA MUNICIPAL PROFESSORA MARIA AMÉLIA DE CARVALHO
DESA: PRONATEC-SE
ADMIN: AMILTON RODRIGUES SOUZA
DESENHO: LUIZ CARLOS LIMA MENEZES
REVISÃO: MARCELO GONÇALVES DE ARAÚJO
DATA: 01/05/2011
FOLHA: 01

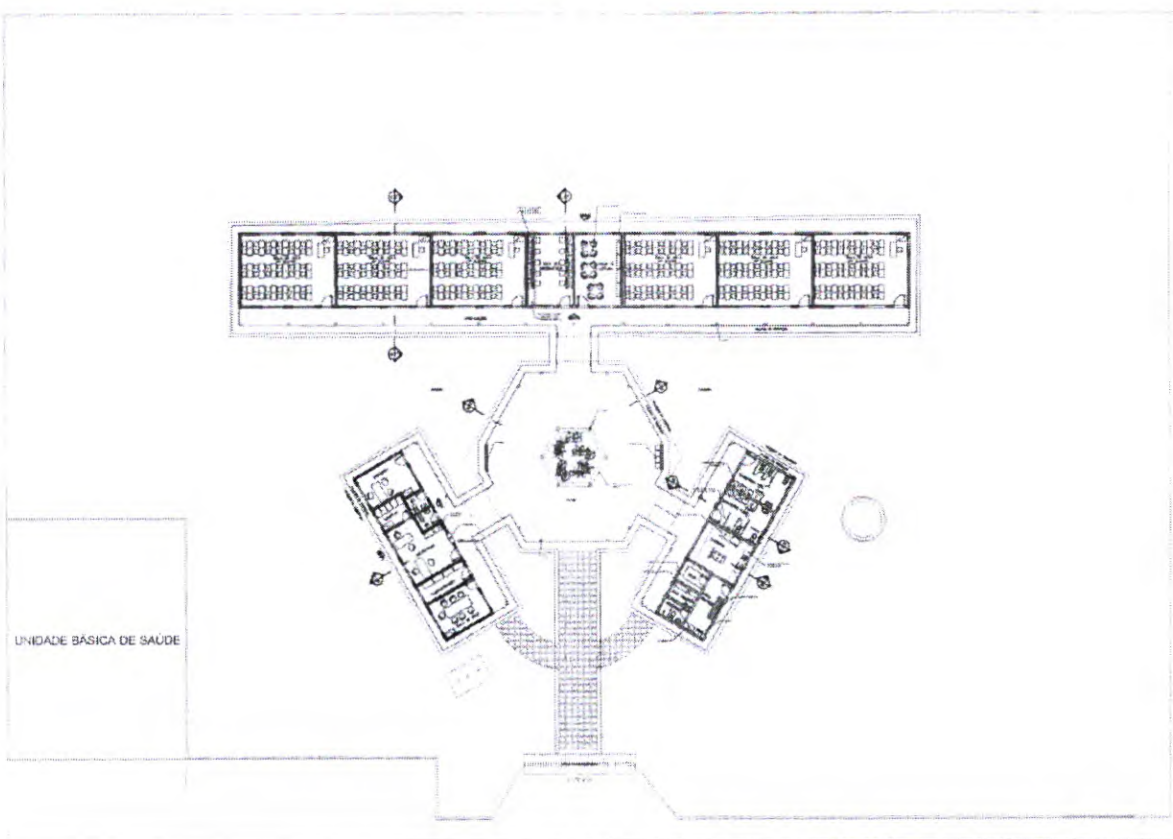



UNIDADE BÁSICA DE SAÚDE

PLANTAS
100

	PROJETO DE ARQUITETURA
	PROJETO DE ARQUITETURA
	PROJETO DE ARQUITETURA
	PROJETO DE ARQUITETURA

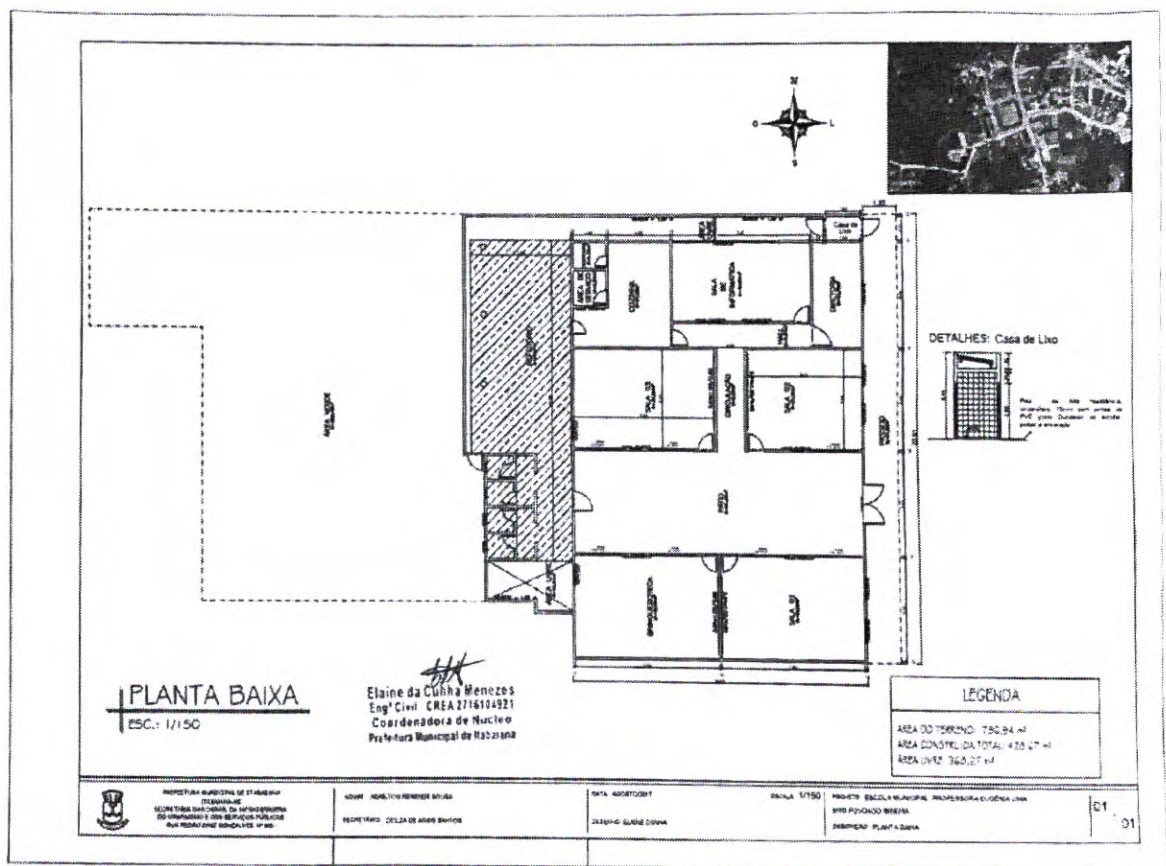

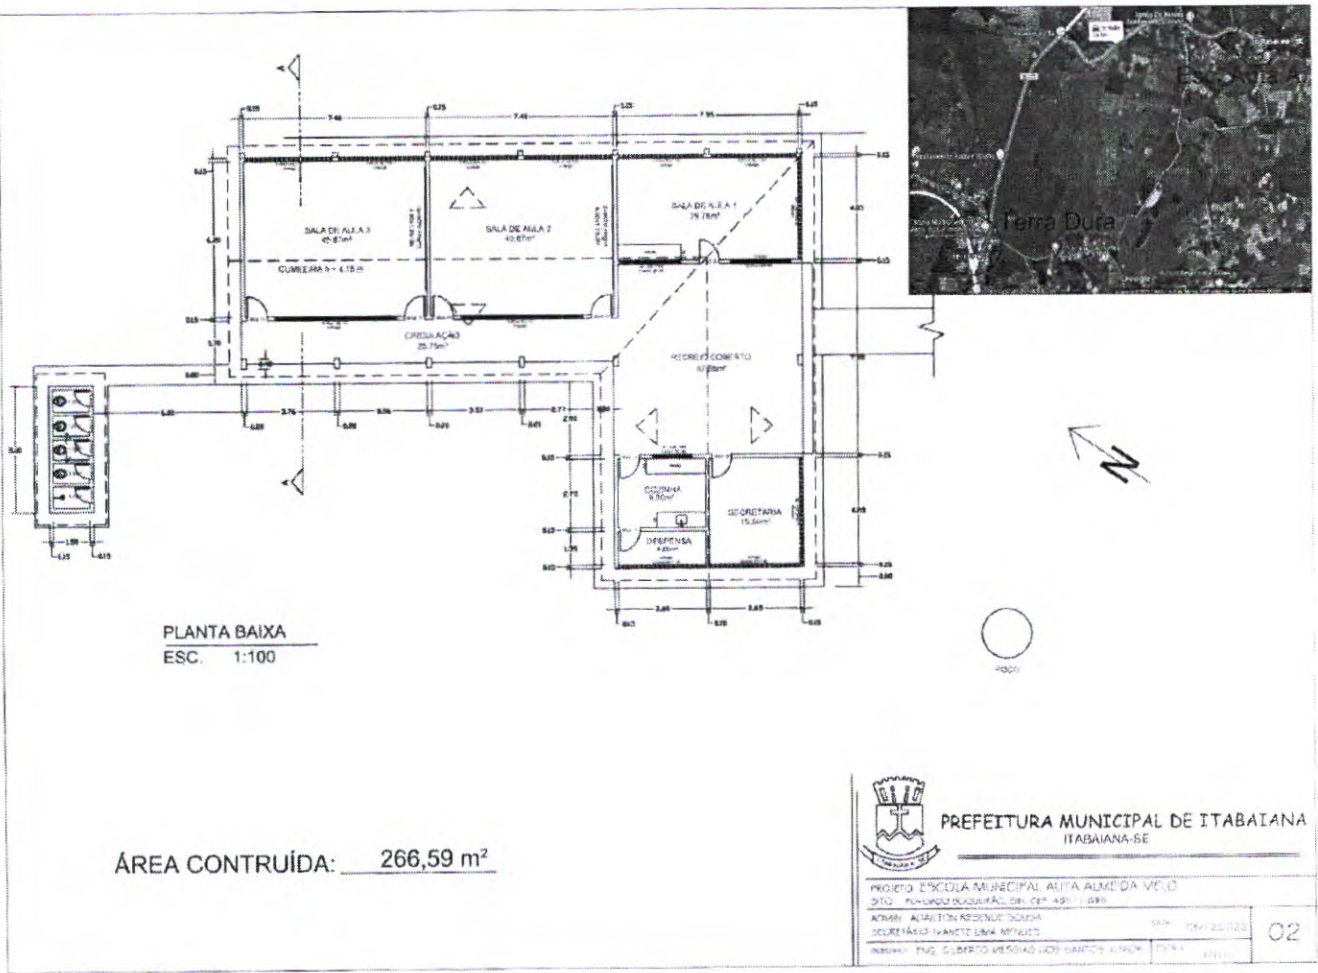


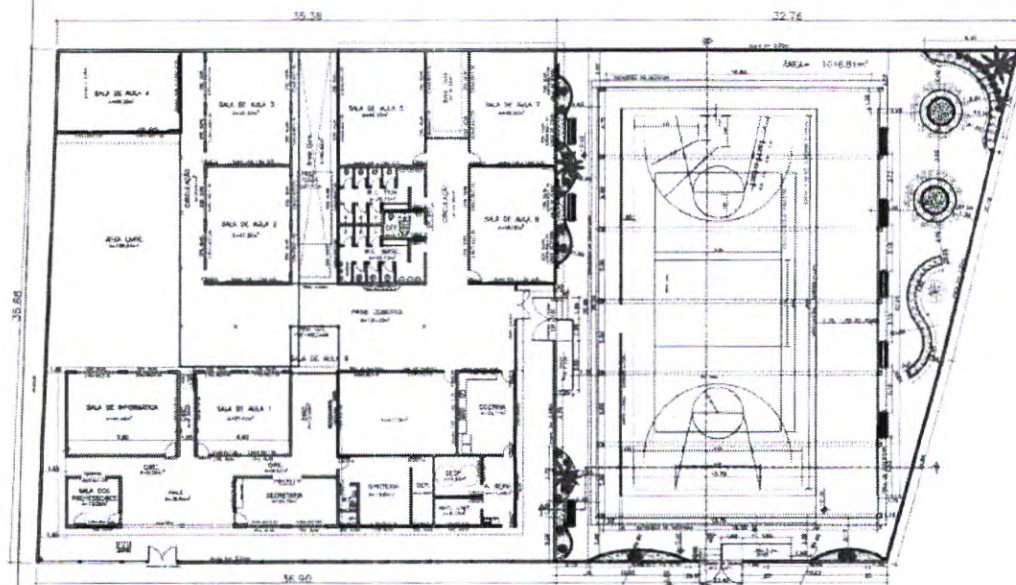


PREFEITURA MUNICIPAL DE ITABAIANA
ITABAIANA-SE

PROJETO: ESCOLA MUNICIPAL PROFESSORA MARIA EUZETI SANTOS
SITIO: RUA JOSE CARLOS BOFEL, 161, CONJUNTO OLIMPO GARCIA INACIO
ADMIN: ADALTON RESENDE SILVA
SECRETARIO: IVANETE LIMA MENDES

01

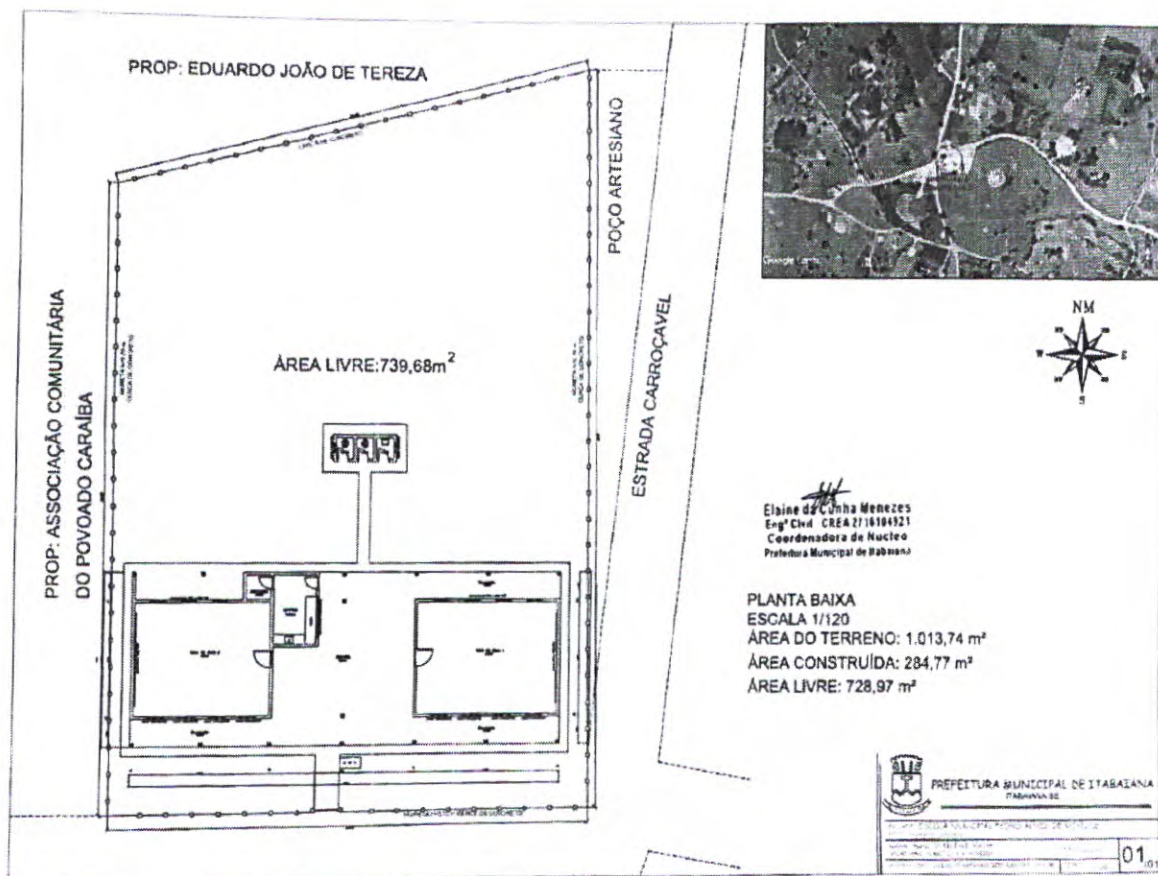

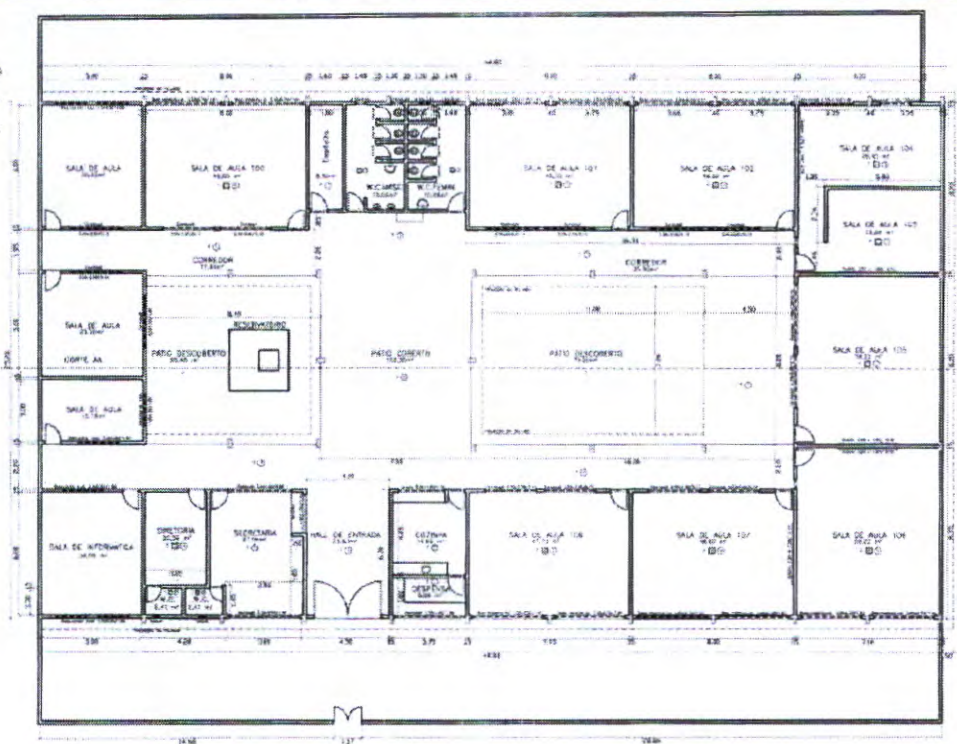


LEGENDA

1. $\frac{1}{2}$	2. $\frac{1}{3}$	3. $\frac{1}{4}$
4. $\frac{1}{5}$	5. $\frac{1}{6}$	6. $\frac{1}{7}$
7. $\frac{1}{8}$	8. $\frac{1}{9}$	9. $\frac{1}{10}$
184. $\frac{1}{185}$	185. $\frac{1}{186}$	186. $\frac{1}{187}$

PREFEITURA MUNICIPAL DE ITABAIANA
ITABAIANA-SE
ESCOLA MUNICIPAL NEILDE FIMMENTEL SANTOS

LOCAL: RUA TENYSSON MELO DE OLIVEIRA, S/N; BAIRRO MANAUAÇA
TÍTULO: PLANTA BARRA
NOM: ADAILTON RESERFETE SOUSA
END: END. RAFAEL MARINZES

DADA-WW/2024 2024-12-15

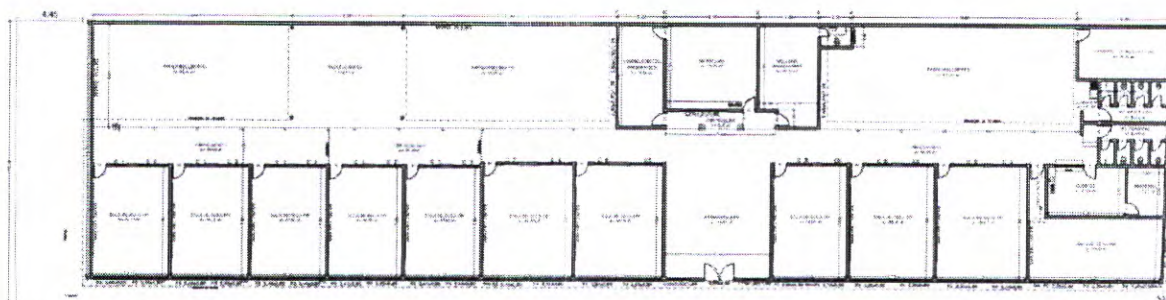

PLANTA BAIXA
ESCOLA MUNICIPAL PROFESSORA NIVALDA LIMA FIGUEIREDO
ESCALA: 1/350

LEGENDA DE ESQUADRIA		
COBOGÔ 1	C 1	1,00x1,00
COBOGÔ 2	C 2	2,00x1,00
COBOGÔ 3	C 3	2,20x1,00
COBOGÔ 4	C 4	1,20x1,00
COBOGÔ 5	C 5	1,40x1,00
COBOGÔ 6	C 6	1,60x1,00
COBOGÔ 7	C 7	2,65x1,00
PORTA 1	P 1	0,80x2,10
PORTA 2	P 2	0,80x2,10
PIVOT. MAD	P 3	XX

QUADRO DE ÁREA	
ÁREA TOTAL:	1241,65 m ²
ÁREA CONSTRUÍDA:	929,38 m ²
ÁREA LIVRE:	312,29 m ²



PREFEITURA MUNICIPAL DE ITABARATÃ
ITABARATÃ - SP
ESCOLA MUNICIPAL PROFESSORA NIVALDA LIMA FIGUEIREDO
PROFESSORA NIVALDA LIMA FIGUEIREDO
AV. JOSE ROBERTO DOS SANTOS, 300 - JARDIM EUROPEO - FONECINTEL
PLANTA BAIXA
ADRIANO RIBEIRO DE SOUZA

1/350 1/350 1/350