


ESPECIFICAÇÕES DE PAISAGISMO:	
1- 15	MINI IXORA VERMELHA
2- 15	MINI IXORA AMARELA
3- 9	DURANTA RUPENS (PINGO-DE-OURO)
4- 1	AGAVE ANGUSTIFOLIA
5- 4	PALMEIRAS CARNAÚBA
6- 2	IPÊ AMARELO
7- 2	CANAFISTULA
ESPECIFICAÇÕES DE EQUIPAMENTO:	
1- 3	POSTES DE LED COM 2 PÉTALAS E COM ALTURA DE 10M
2- 3	CAIXAS DE ALIMENTAÇÃO PARA OS POSTES DE LED

1 PLANTA BAIXA - LAYOUT  
REVITALIZAÇÃO DO CANTEIRO CENTRAL DA AV. DR. PEDRO GARCIA MORENO FILHO - TRECHO A  
ESC.: 1/300



2 VISTA LATERAL  
AV. DR. PEDRO GARCIA MORENO FILHO - TRECHO A  
ESC.: 1/300

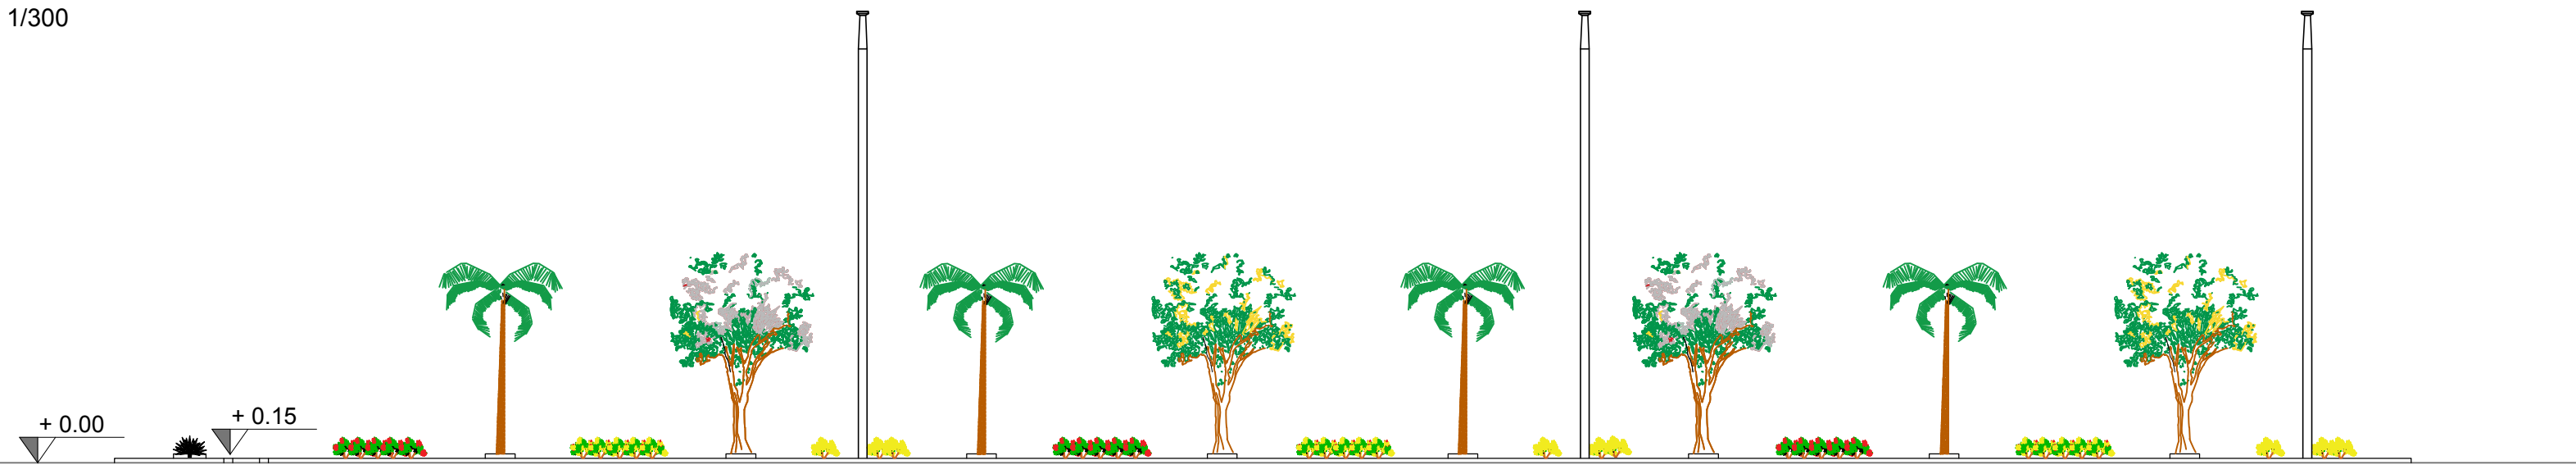

PREFEITURA MUNICIPAL DE ITABAIANA  
ITABAIANA-SE  
SECRETARIA DAS OBRAS E DOS SERVIÇOS PÚBLICOS  
RUA PEDRO DINIZ GONÇALVES, N° 600

ADMIN: VALMIR DOS SANTOS COSTA  
SECRETÁRIO: DEILZA DE ASSIS SANTOS

DATA: MAIO/2019  
DESENHO: RAFAEL MENEZES DOS SANTOS  
RESPONSÁVEL TÉCNICO: RÍZIA MILENE DOS SANTOS RODRIGUES

ESCALA: 1/300

PROJETO: REVITALIZAÇÃO DO CANTEIRO CENTRAL DA  
AV. DR. PEDRO GARCIA MORENO FILHO  
SITO: ITABAIANA/SE.  
DESCRIÇÃO: PLANTA DE LAYOUT / VISTA LATERAL TRECHO A