


ESPECIFICAÇÕES:
1- MEIO-FIO PARA OS CANTEIROS. TOTAL : 22,48 M LINEAR
2- FAIXA DE CANTEIRO COM PISO CIMENTADO. TOTAL : 89,65 M²

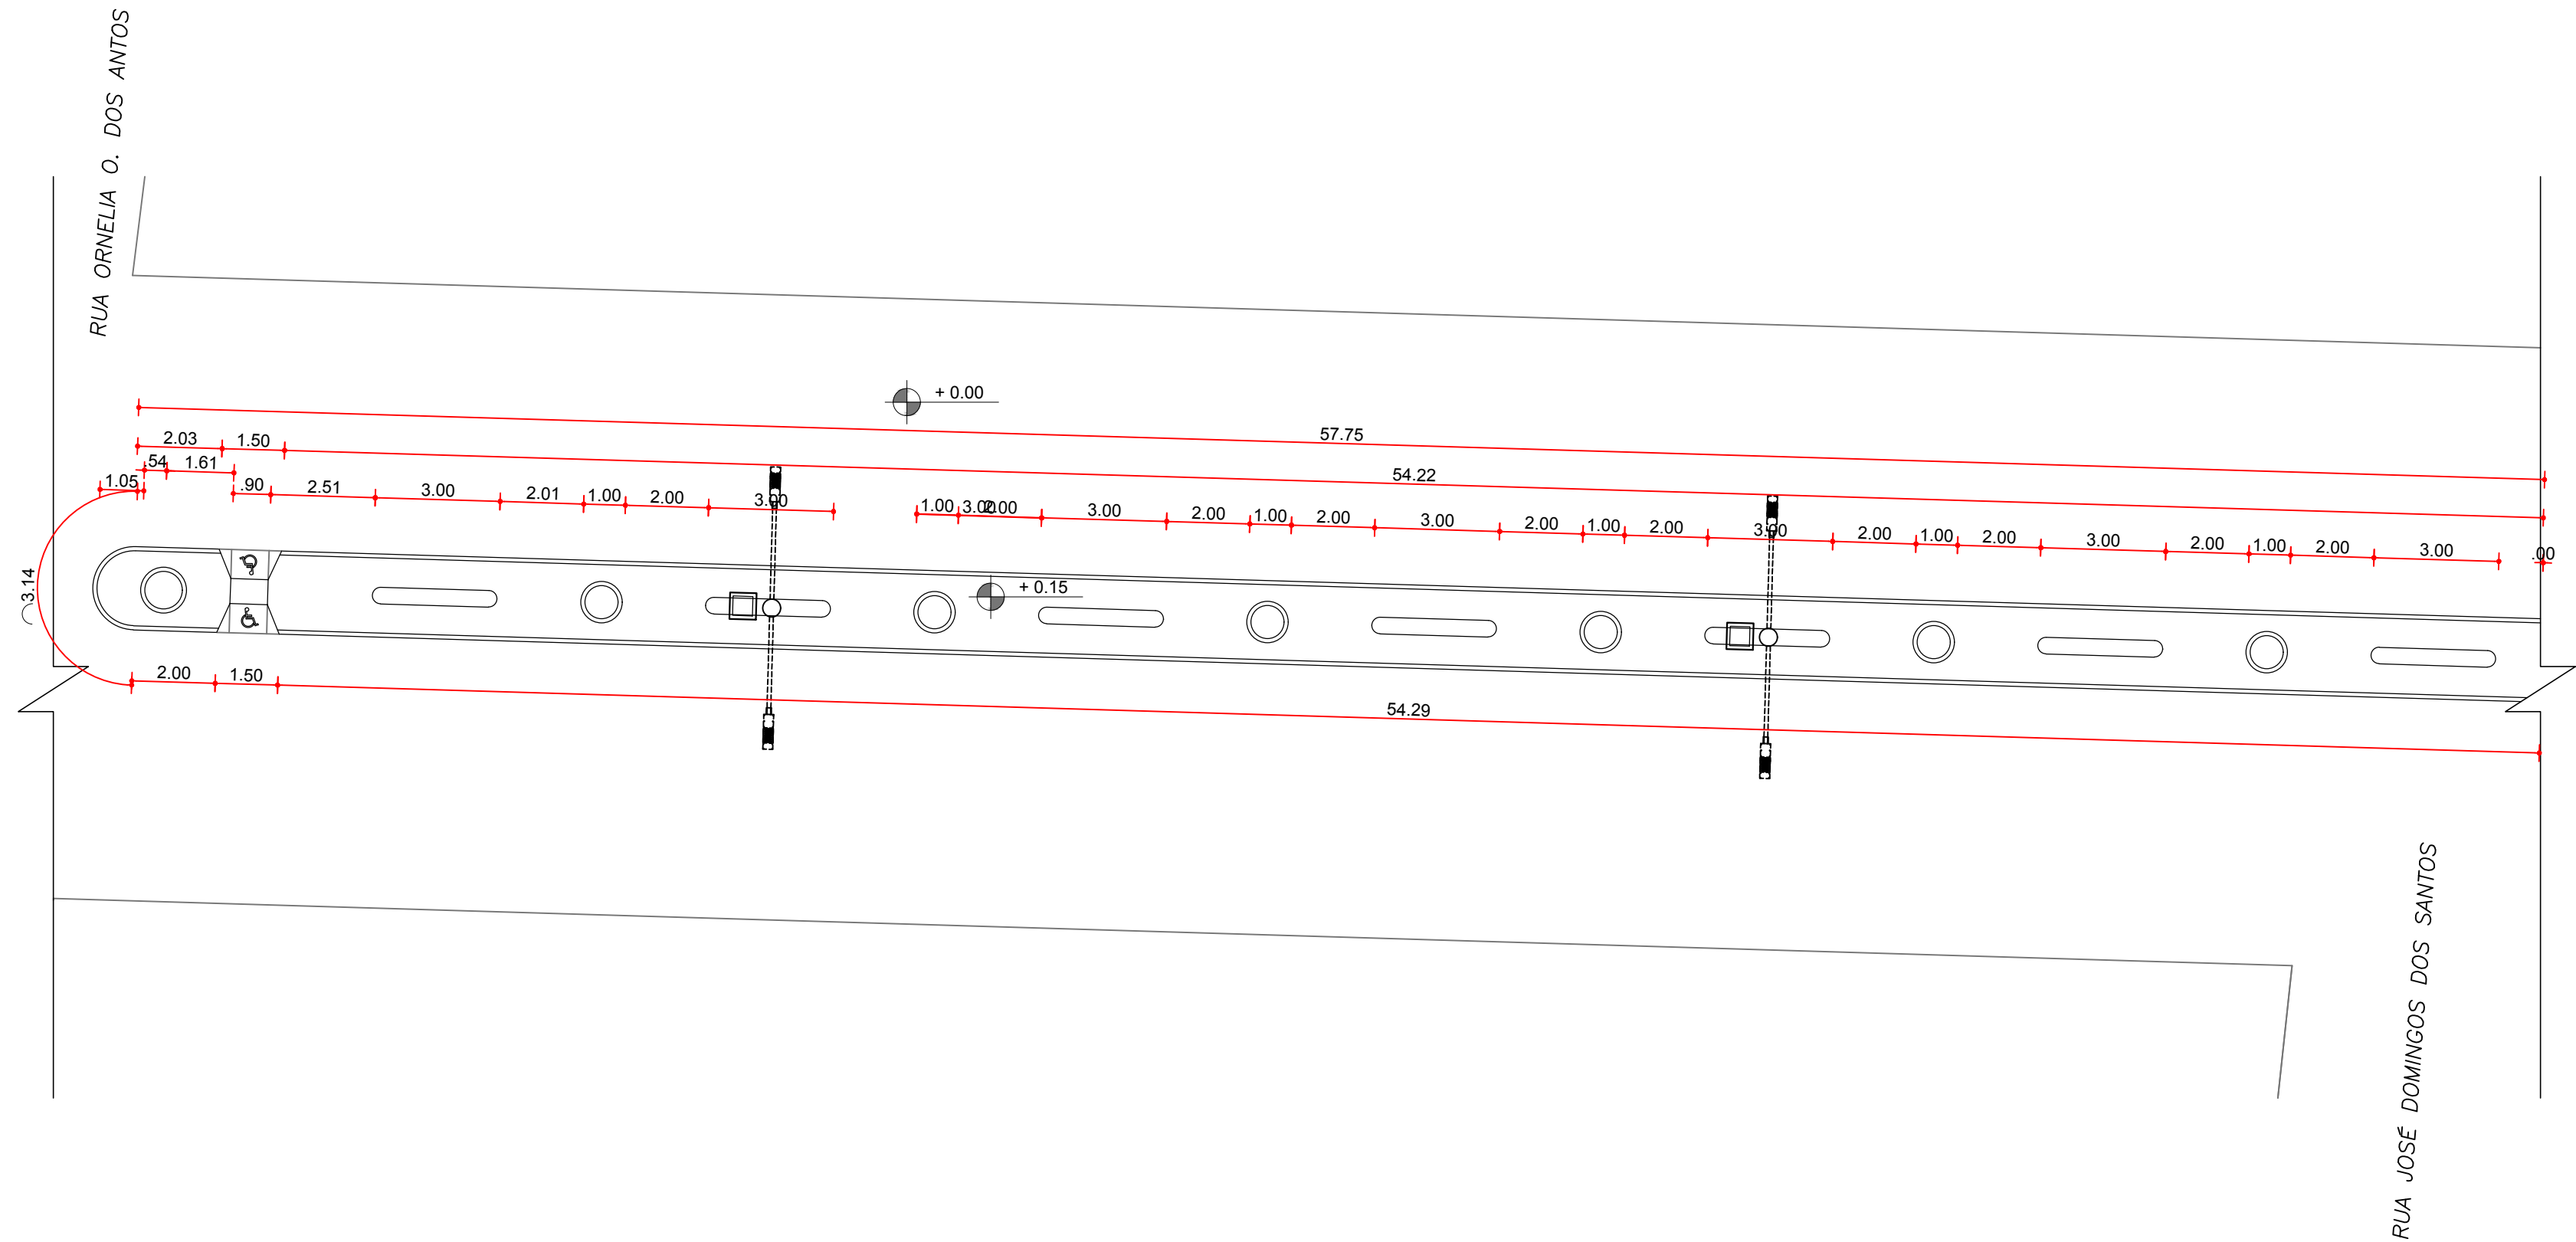

1 PLANTA BAIXA - REFORMA
REVITALIZAÇÃO DO CANTEIRO CENTRAL DA AV. DR. PEDRO GARCIA MORENO FILHO - TRECHO D
ESC.: 1/200



PREFEITURA MUNICIPAL DE ITABAIANA
ITABAIANA-SE
SECRETARIA DAS OBRAS E DOS SERVIÇOS PÚBLICOS
RUA PEDRO DINIZ GONÇALVES, N° 600

ADMIN: VALMIR DOS SANTOS COSTA
SECRETÁRIO: DEILZA DE ASSIS SANTOS

DATA: MAIO/2019
DESENHO: RAFAEL MENEZES DOS SANTOS

RESPONSÁVEL TÉCNICO: RÍZIA MILENE DOS SANTOS RODRIGUES

ESCALA: 1/200

PROJETO: REVITALIZAÇÃO DO CANTEIRO CENTRAL DA
AV. DR. PEDRO GARCIA MORENO FILHO
SITO: ITABAIANA/SE.

DESCRIÇÃO: PLANTA BAIXA - REFORMA TRECHO D