


ESPECIFICAÇÕES:	
1- DEMOLIÇÃO DE MEIO-FIO. TOTAL = 115,65 M LINEAR	
2- REPOSIÇÃO DA PAVIMENTAÇÃO. TOTAL = 84,72 M²	
3- CONSTRUÇÃO DE NOVO MEIO-FIO. TOTAL = 107,10 M LINEAR	

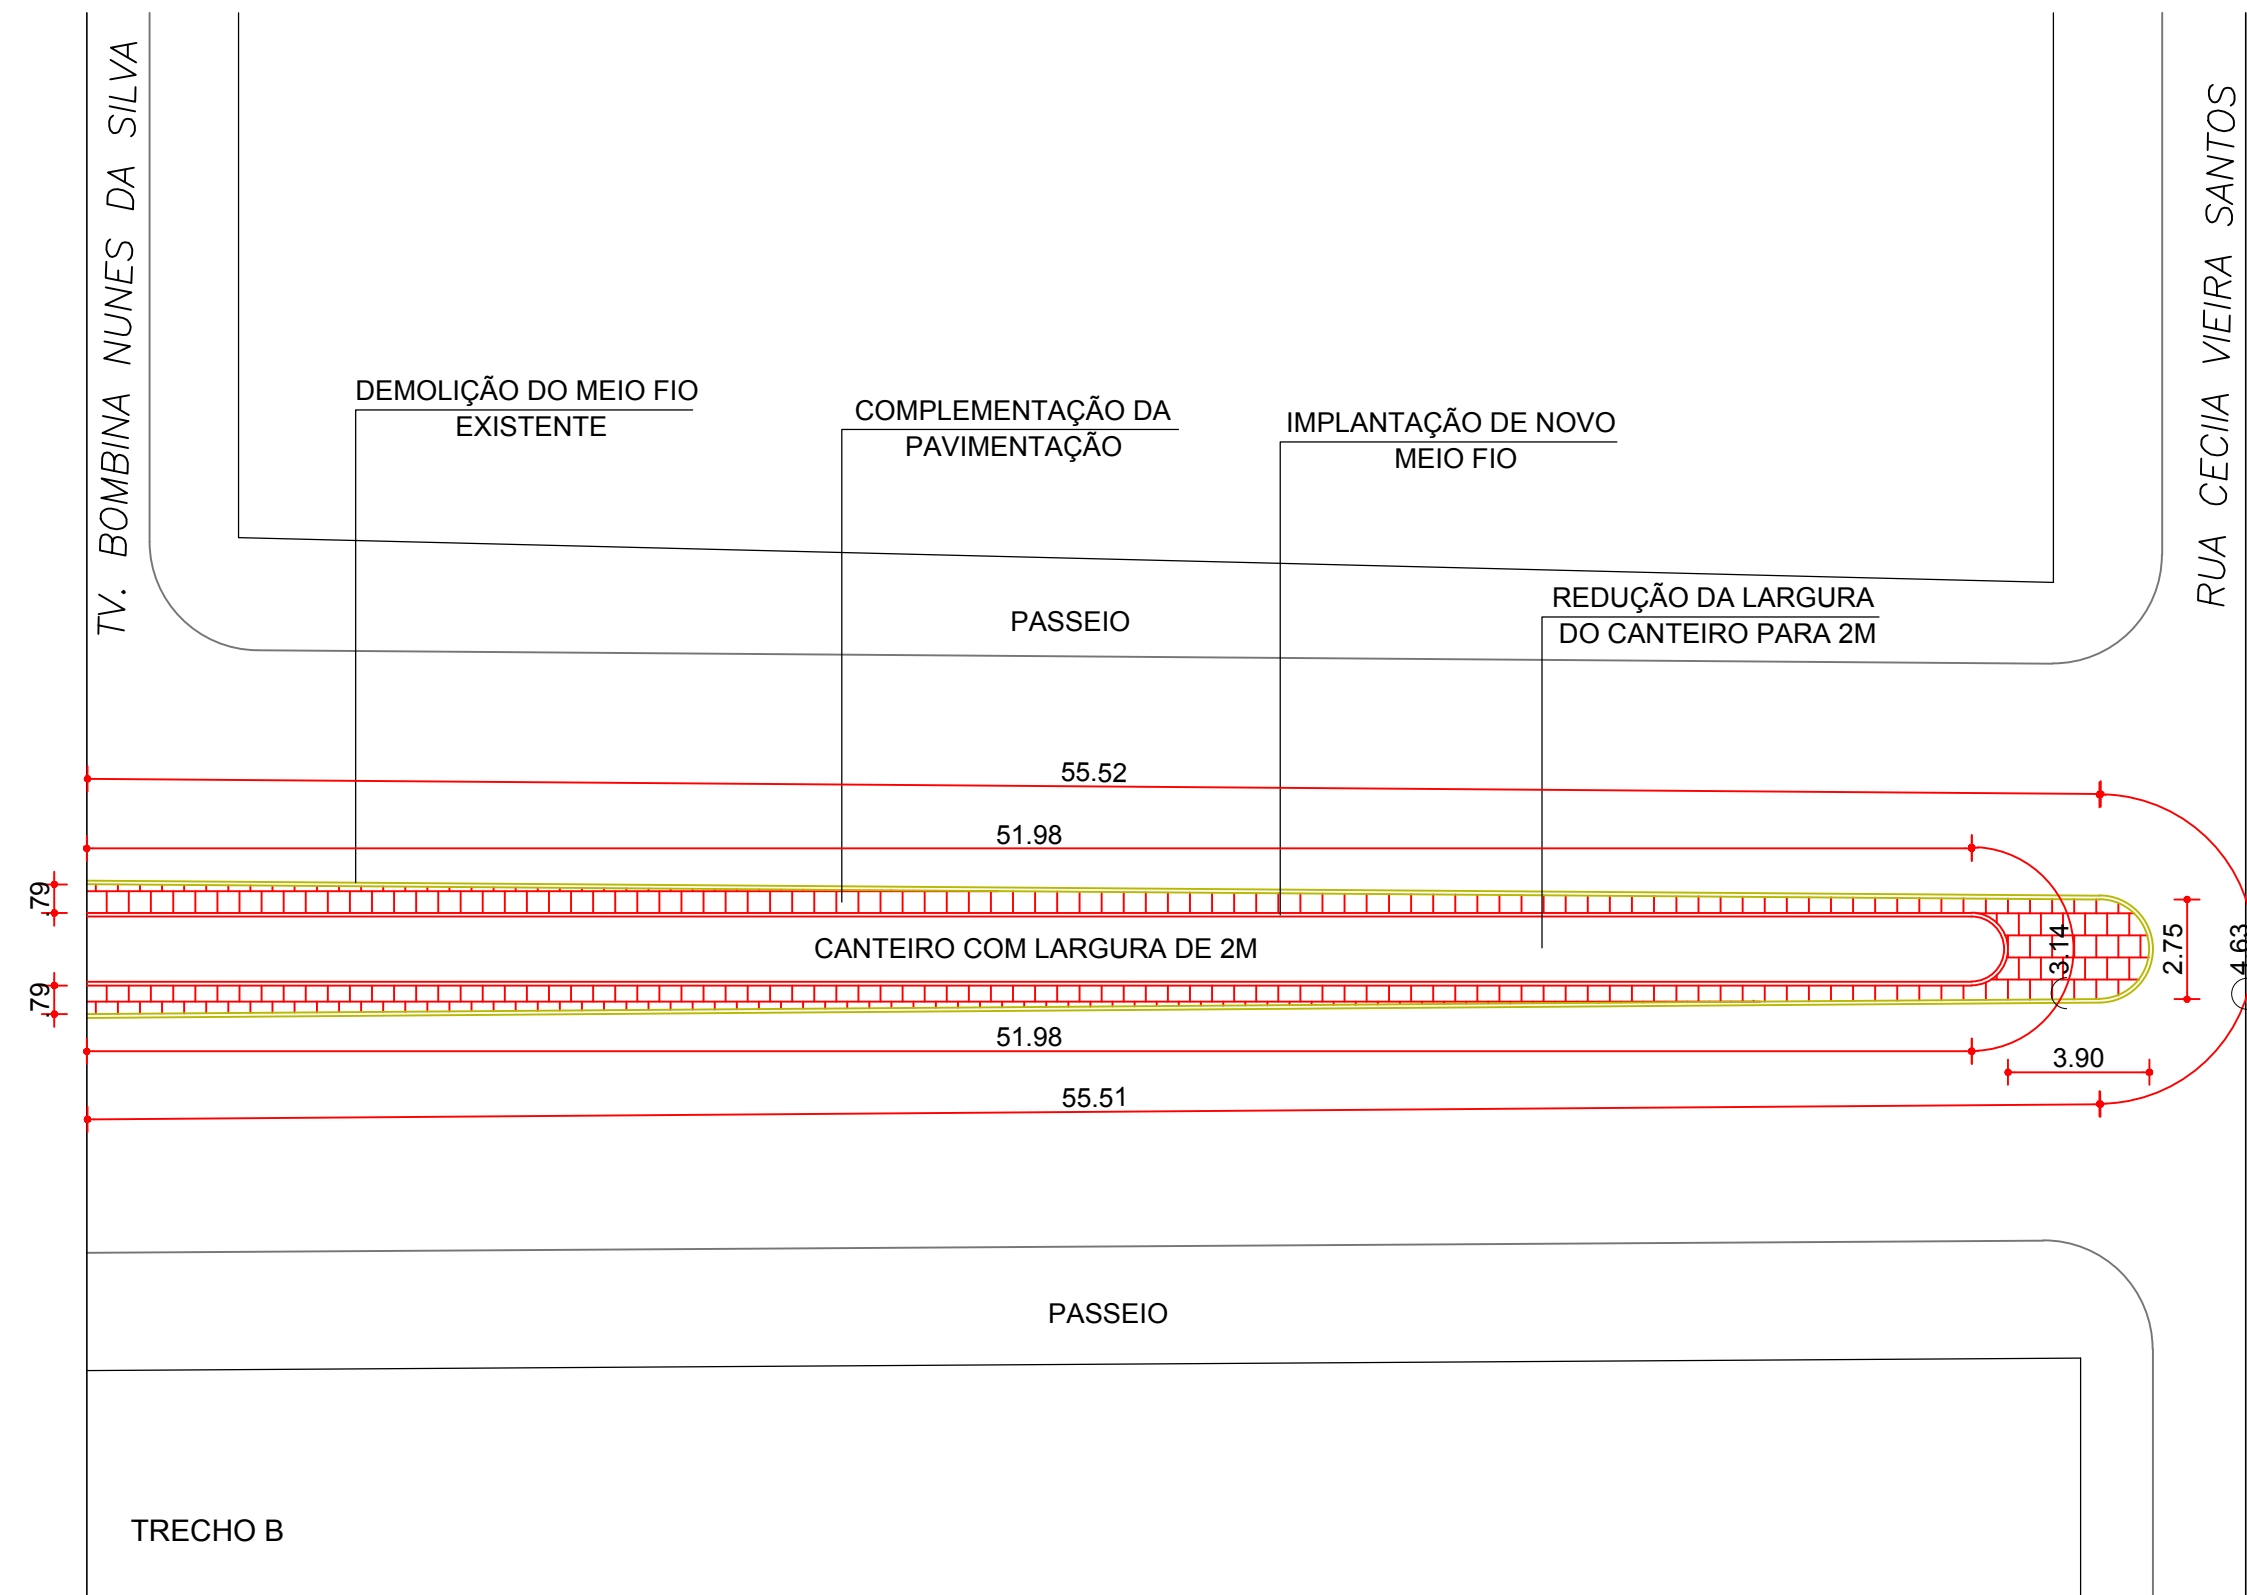

1 PLANTA BAIXA - REFORMA  
REVITALIZAÇÃO DO CANTEIRO CENTRAL DA AV. DR. PEDRO GARCIA MORENO FILHO - TRECHO B  
ESC.: 1/300



PREFEITURA MUNICIPAL DE ITABAIANA  
ITABAIANA-SE  
SECRETARIA DAS OBRAS E DOS SERVIÇOS PÚBLICOS  
RUA PEDRO DINIZ GONÇALVES, N° 600

ADMIN: VALMIR DOS SANTOS COSTA  
SECRETÁRIO: DEILZA DE ASSIS SANTOS

DATA: MAIO/2019  
DESENHO: RAFAEL MENEZES DOS SANTOS

RESPONSÁVEL TÉCNICO: RÍZIA MILENE DOS SANTOS RODRIGUES

ESCALA: 1/300

PROJETO: REVITALIZAÇÃO DO CANTEIRO CENTRAL DA  
AV. DR. PEDRO GARCIA MORENO FILHO  
SITO: ITABAIANA/SE.

DESCRIÇÃO: PLANTA BAIXA - REFORMA TRECHO B