

ESPECIFICAÇÕES DE PAISAGISMO:

- 1- 15 MINI IXORA VERMELHA
- 2- 9 MINI IXORA AMARELA
- 3- 15 DURANTA RUPENS (PINGO-DE-OURO)
- 4- 5 PALMEIRAS CARNAÚBA
- 5- 3 IPÊ AMARELO
- 6- 2 CANAFISTULA


ESPECIFICAÇÕES DE EQUIPAMENTO:

- 1- 3 POSTES DE LED COM 2 PÉTALAS E COM ALTURA DE 10M
- 2- 3 CAIXAS DE ALIMENTAÇÃO PARA OS POSTES DE LED

OBSERVAÇÃO:

OBS.: EM CASO DE INCOMPATIBILIDADE DA LARGURA DO CANTEIRO REFERENTE AO PROJETO E A MEDIDA REAL NO LOCAL DE OBRA, CONSULTAR O RESPONSÁVEL PARA RETIRADA DE POSSÍVEIS DÚVIDAS.

1 PLANTA BAIXA - LAYOUT  
REVITALIZAÇÃO DO CANTEIRO CENTRAL DA AV. DR. PEDRO GARCIA MORENO FILHO - TRECHO E  
ESC.: 1/250

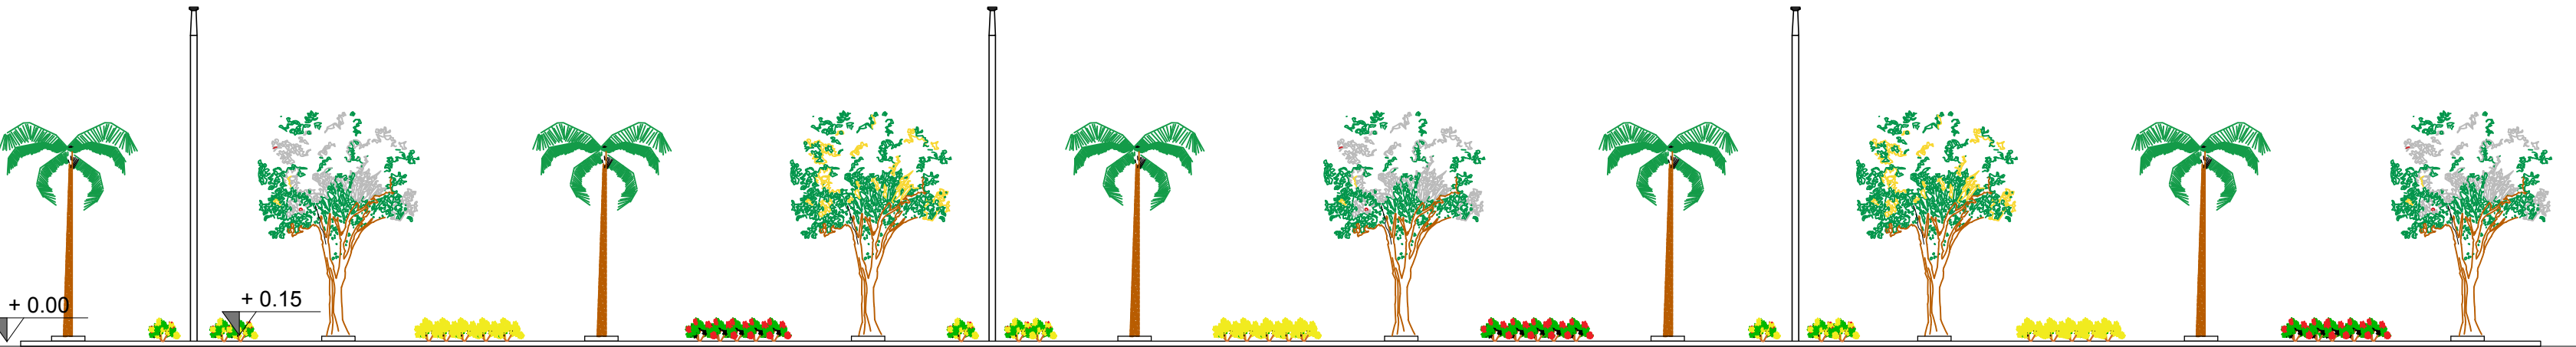

2 VISTA LATERAL  
REVITALIZAÇÃO DO CANTEIRO CENTRAL DA AV. DR. PEDRO GARCIA MORENO FILHO - TRECHO D  
ESC.: 1/250



PREFEITURA MUNICIPAL DE ITABAIANA  
ITABAIANA-SE  
SECRETARIA DAS OBRAS E DOS SERVIÇOS PÚBLICOS  
RUA PEDRO DINIZ GONÇALVES, N° 600

ADMIN: VALMIR DOS SANTOS COSTA  
SECRETÁRIO: DEILZA DE ASSIS SANTOS

DATA: MAIO/2019  
DESENHO: RAFAEL MENEZES DOS SANTOS

RESPONSÁVEL TÉCNICO: RÍZIA MILENE DOS SANTOS RODRIGUES

ESCALA: 1/250

PROJETO: REVITALIZAÇÃO DO CANTEIRO CENTRAL DA  
AV. DR. PEDRO GARCIA MORENO FILHO  
SITO: ITABAIANA/SE.  
DESCRIÇÃO: PLANTA BAIXA - TRECHO E