


ESPECIFICAÇÕES:
1- MEIO-FIO PARA OS CANTEIROS. TOTAL : 22,62 M LINEAR
2- FAIXA DE CANTEIRO COM PISO CIMENTADO. TOTAL : 58,10 M²

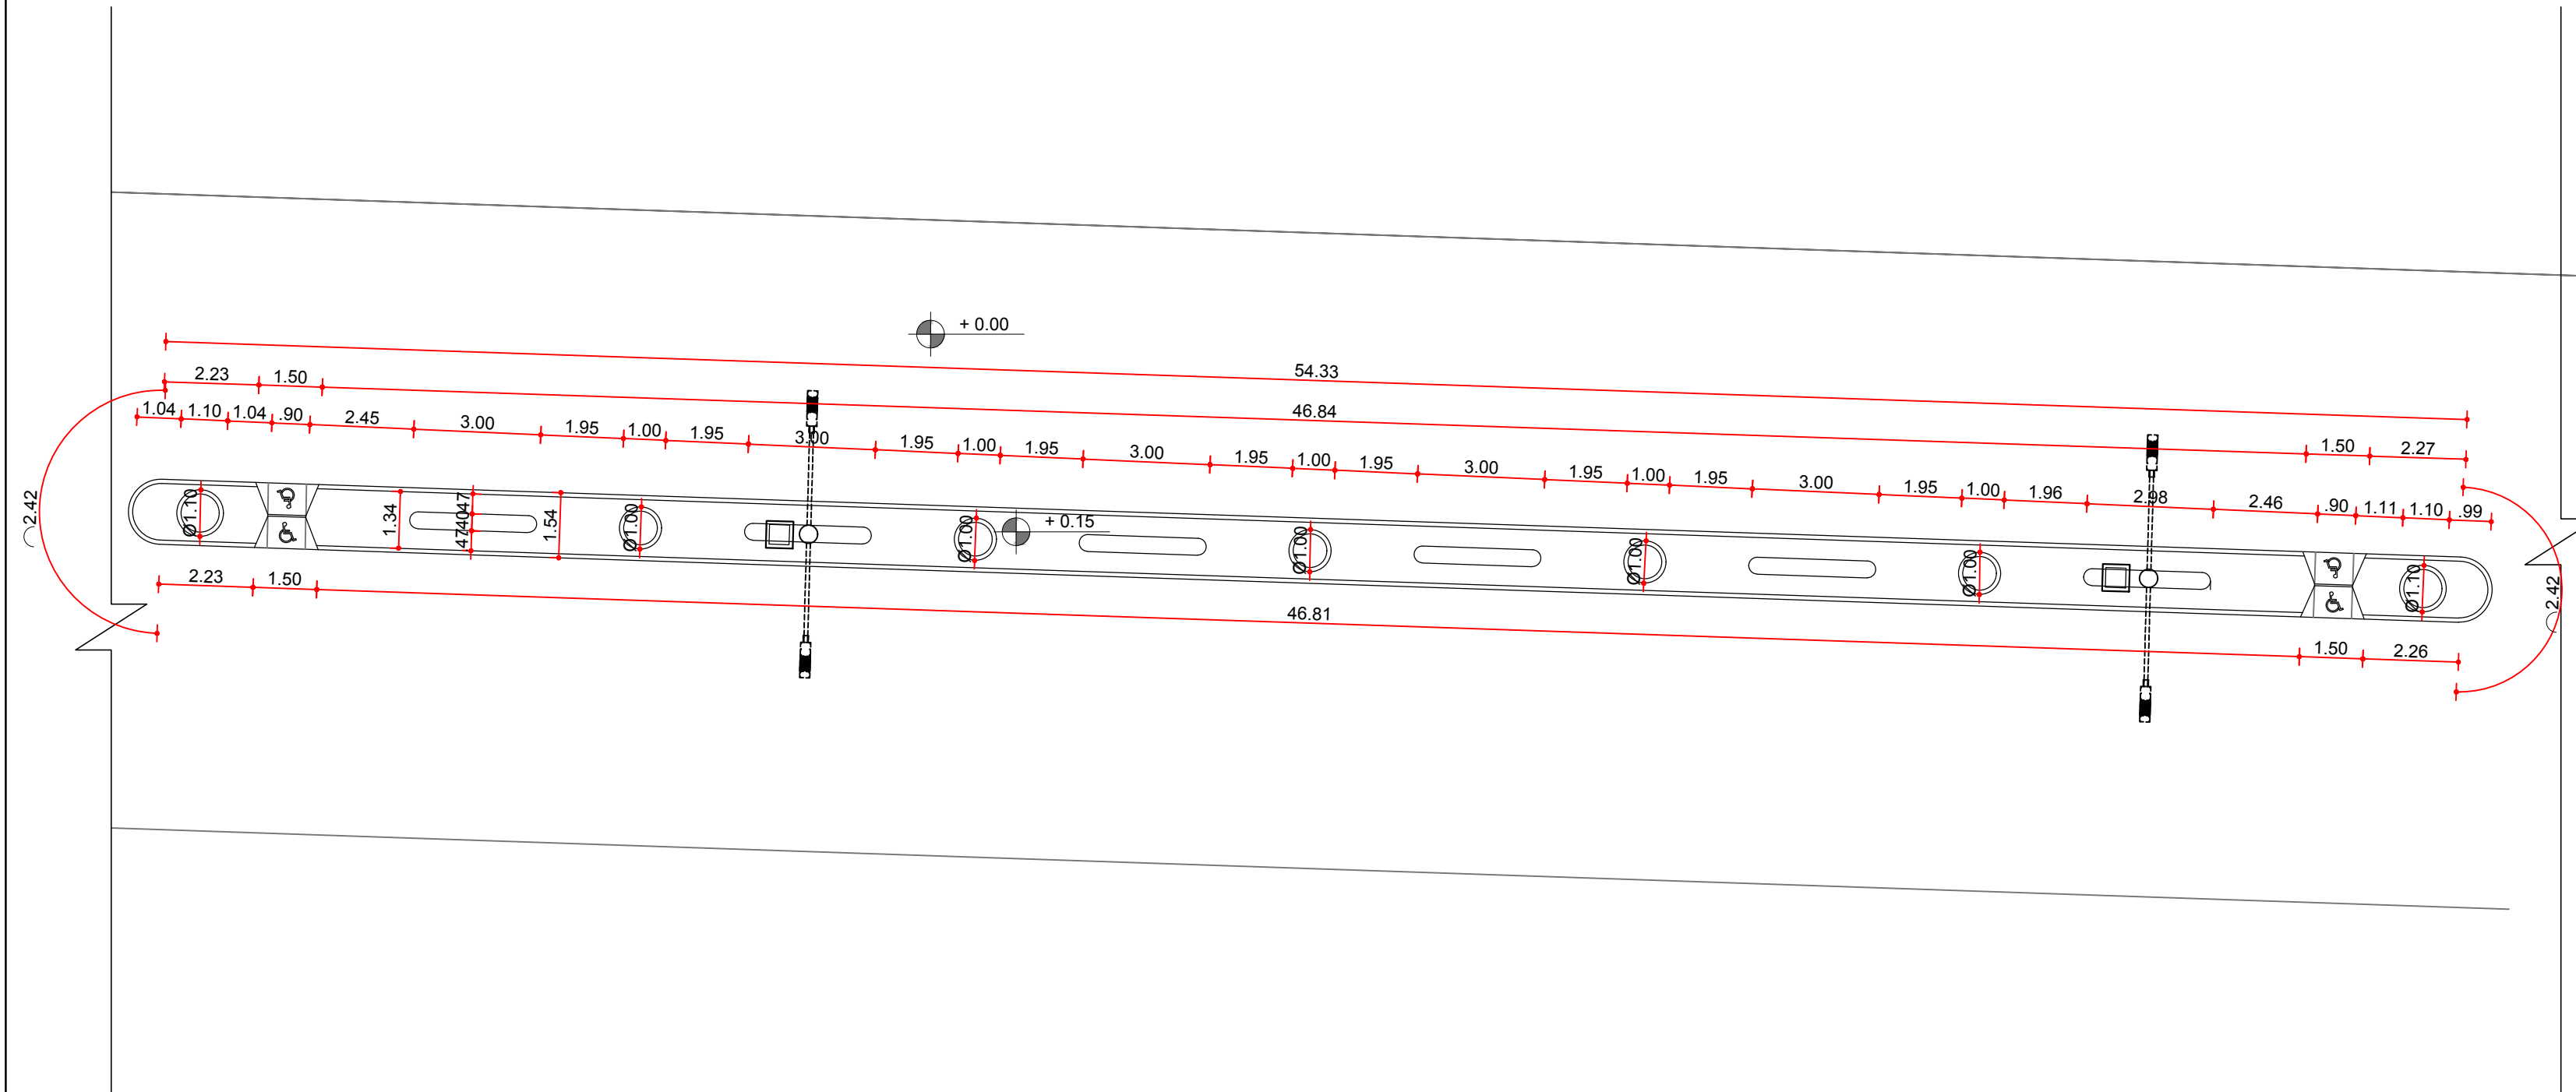

1 PLANTA BAIXA - REFORMA  
REVITALIZAÇÃO DO CANTEIRO CENTRAL DA AV. DR. PEDRO GARCIA MORENO FILHO - TRECHO C  
ESC.: 1/200



PREFEITURA MUNICIPAL DE ITABAIANA  
ITABAIANA-SE  
SECRETARIA DAS OBRAS E DOS SERVIÇOS PÚBLICOS  
RUA PEDRO DINIZ GONÇALVES, Nº 600

ADMIN: VALMIR DOS SANTOS COSTA  
SECRETÁRIO: DEILZA DE ASSIS SANTOS

DATA: MAIO/2019  
DESENHO: RAFAEL MENEZES DOS SANTOS

RESPONSÁVEL TÉCNICO: RÍZIA MILENE DOS SANTOS RODRIGUES

ESCALA: 1/200

PROJETO: REVITALIZAÇÃO DO CANTEIRO CENTRAL DA  
AV. DR. PEDRO GARCIA MORENO FILHO  
SITO: ITABAIANA/SE.

DESCRIÇÃO: PLANTA BAIXA - REFORMA TRECHO C