


OBSERVAÇÃO:


OBS.: EM CASO DE INCOMPATIBILIDADE DA LARGURA DO CANTEIRO REFERENTE AO PROJETO E A MEDIDA REAL NO LOCAL DA OBRA, CONSULTAR O RESPONSÁVEL PARA RETIRADA DE POSSÍVEIS DÚVIDAS.

OBS.2: TODOS OS CANTEIROS POSSUEM ALTURA DE 0,15cm.

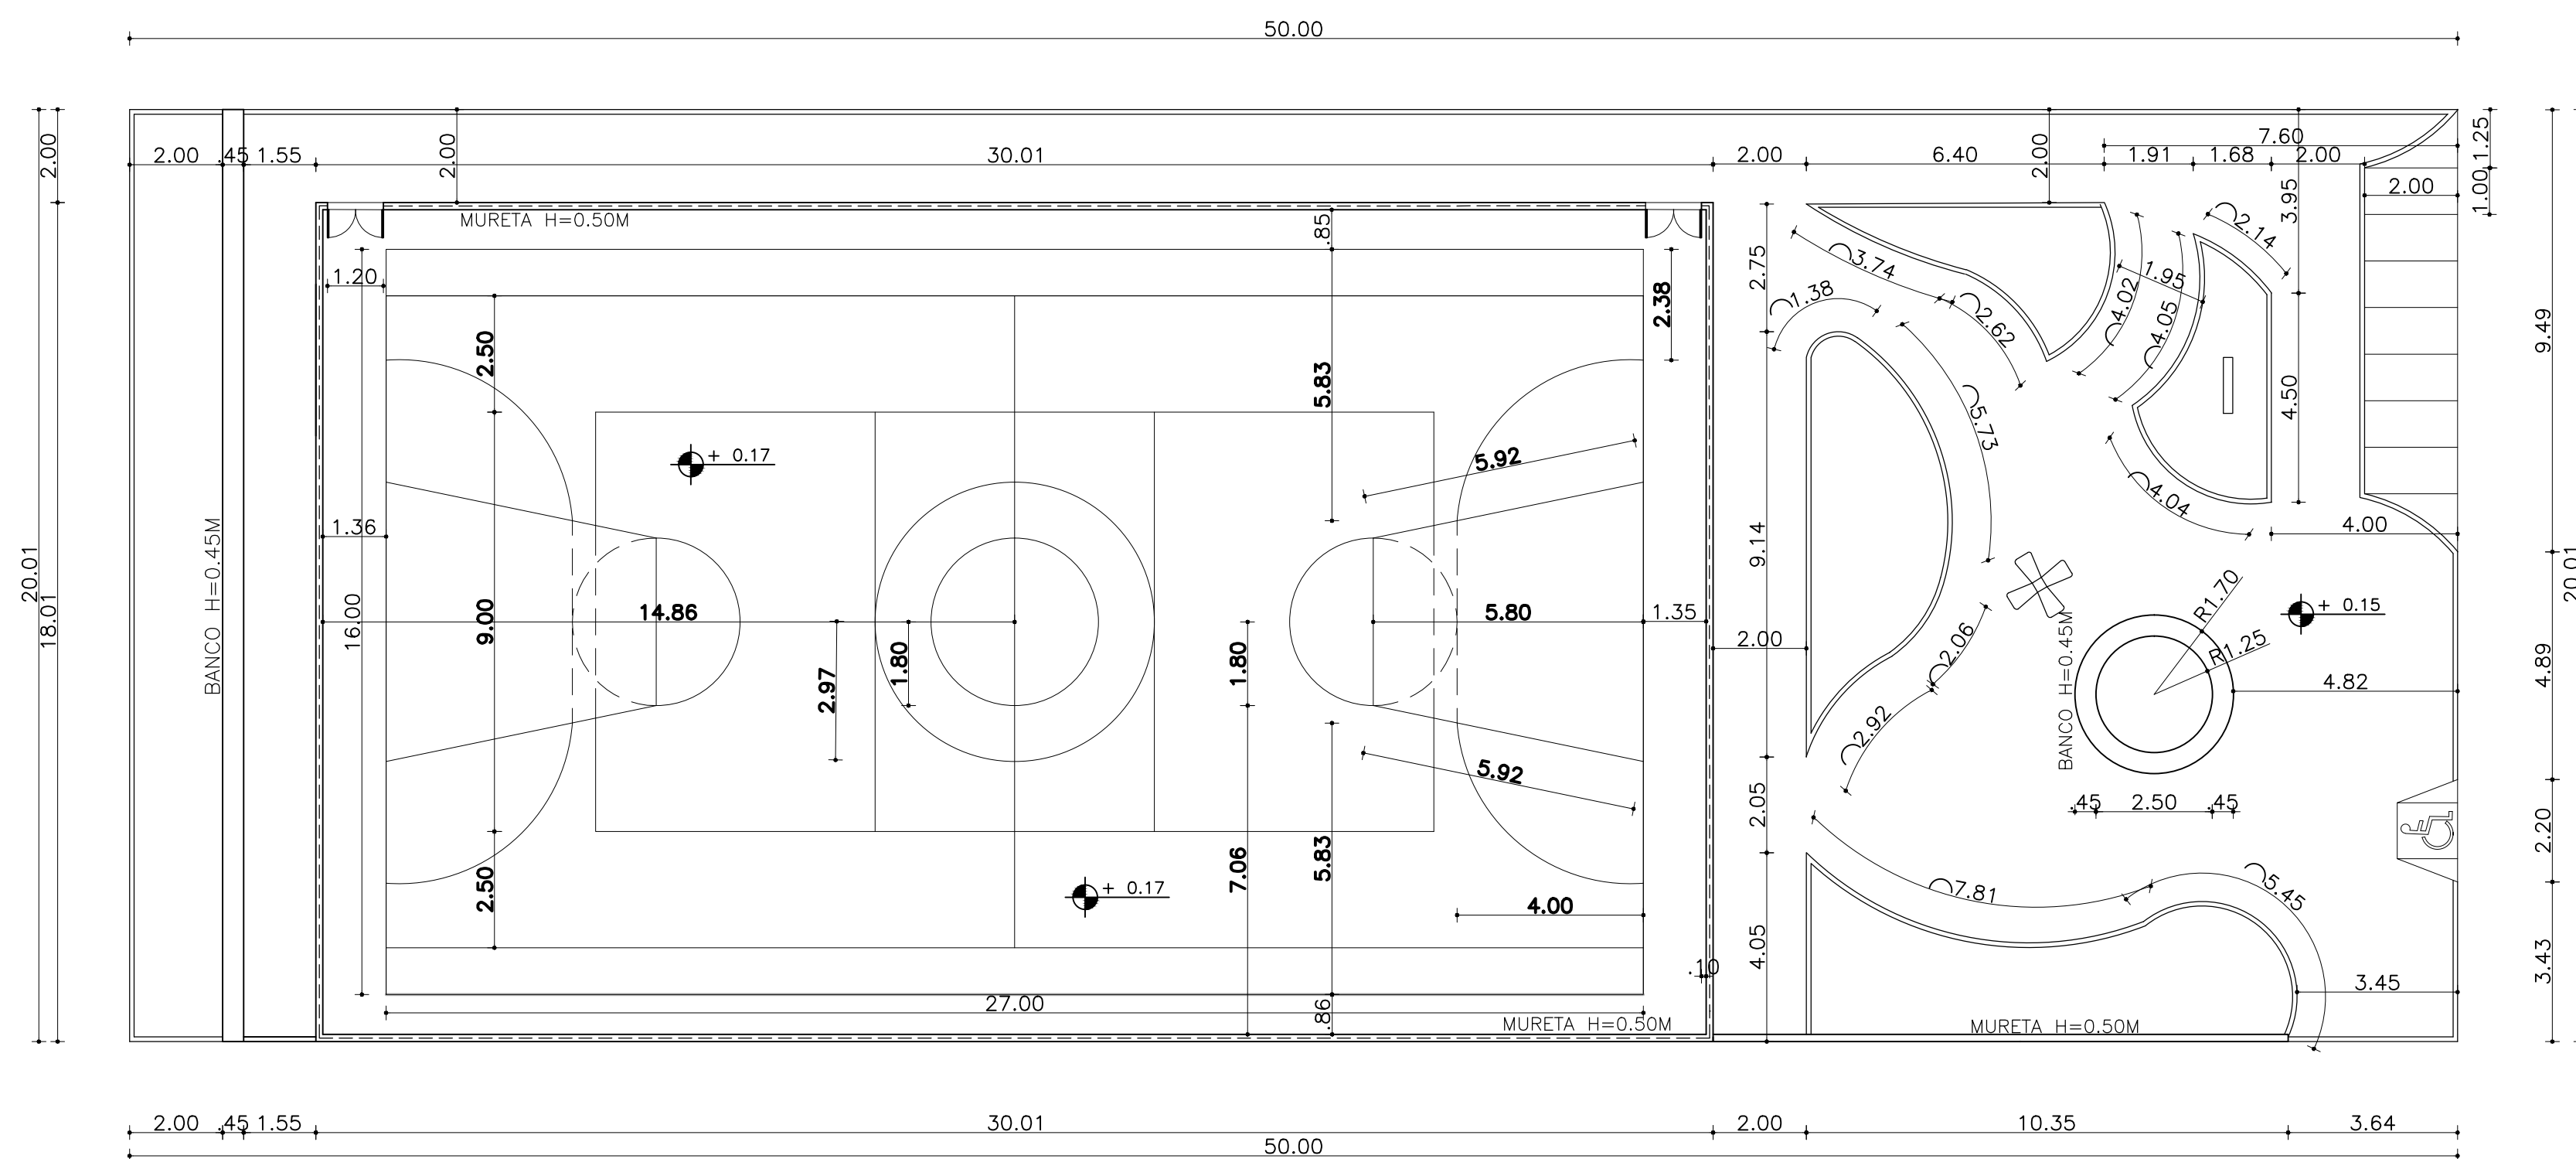

01 PLANTA BAIXA – CANTEIROS  
QUADRA DO POVOADO ZANGUÊ  
ESC.: 1/125

TÉCNICO RESPONSÁVEL:

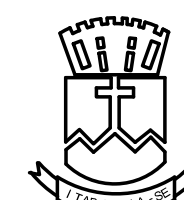

PREFEITURA MUNICIPAL DE ITABAIANA  
ITABAIANA-SE  
SECRETARIA DAS OBRAS E DOS SERVIÇOS PÚBLICOS  
RUA PEDRO DINIZ GONÇALVES, N° 600

PROJETO: QUADRA DO POVOADO ZANGUÊ  
SITO: POVOADO ZANGUÊ, ITABAIANA-SE

ADMIN: ADAILTON RESENDE SOUSA  
SECRETÁRIA: DEILZA DE ASSIS SANTOS

DESENHO: JEOVÂNIO TRINDADE

DESCRIÇÃO: PLANTA BAIXA – CANTEIROS

ESCALA: 1/125

DATA: ABRIL/2021

PRANCHA:  
03/06