

LEGENDA

REFORMA:



À DEMOLIR




À CONSTRUIR



POSTE DE ILUMINAÇÃO (3 PÉTALAS)

OBSERVAÇÃO:

OBS.: EM CASO DE INCOMPATIBILIDADE DA LARGURA DO CANTEIRO REFERENTE AO PROJETO E A MEDIDA REAL NO LOCAL DA OBRA, CONSULTAR O RESPONSÁVEL PARA RETIRADA DE POSSÍVEIS DÚVIDAS.

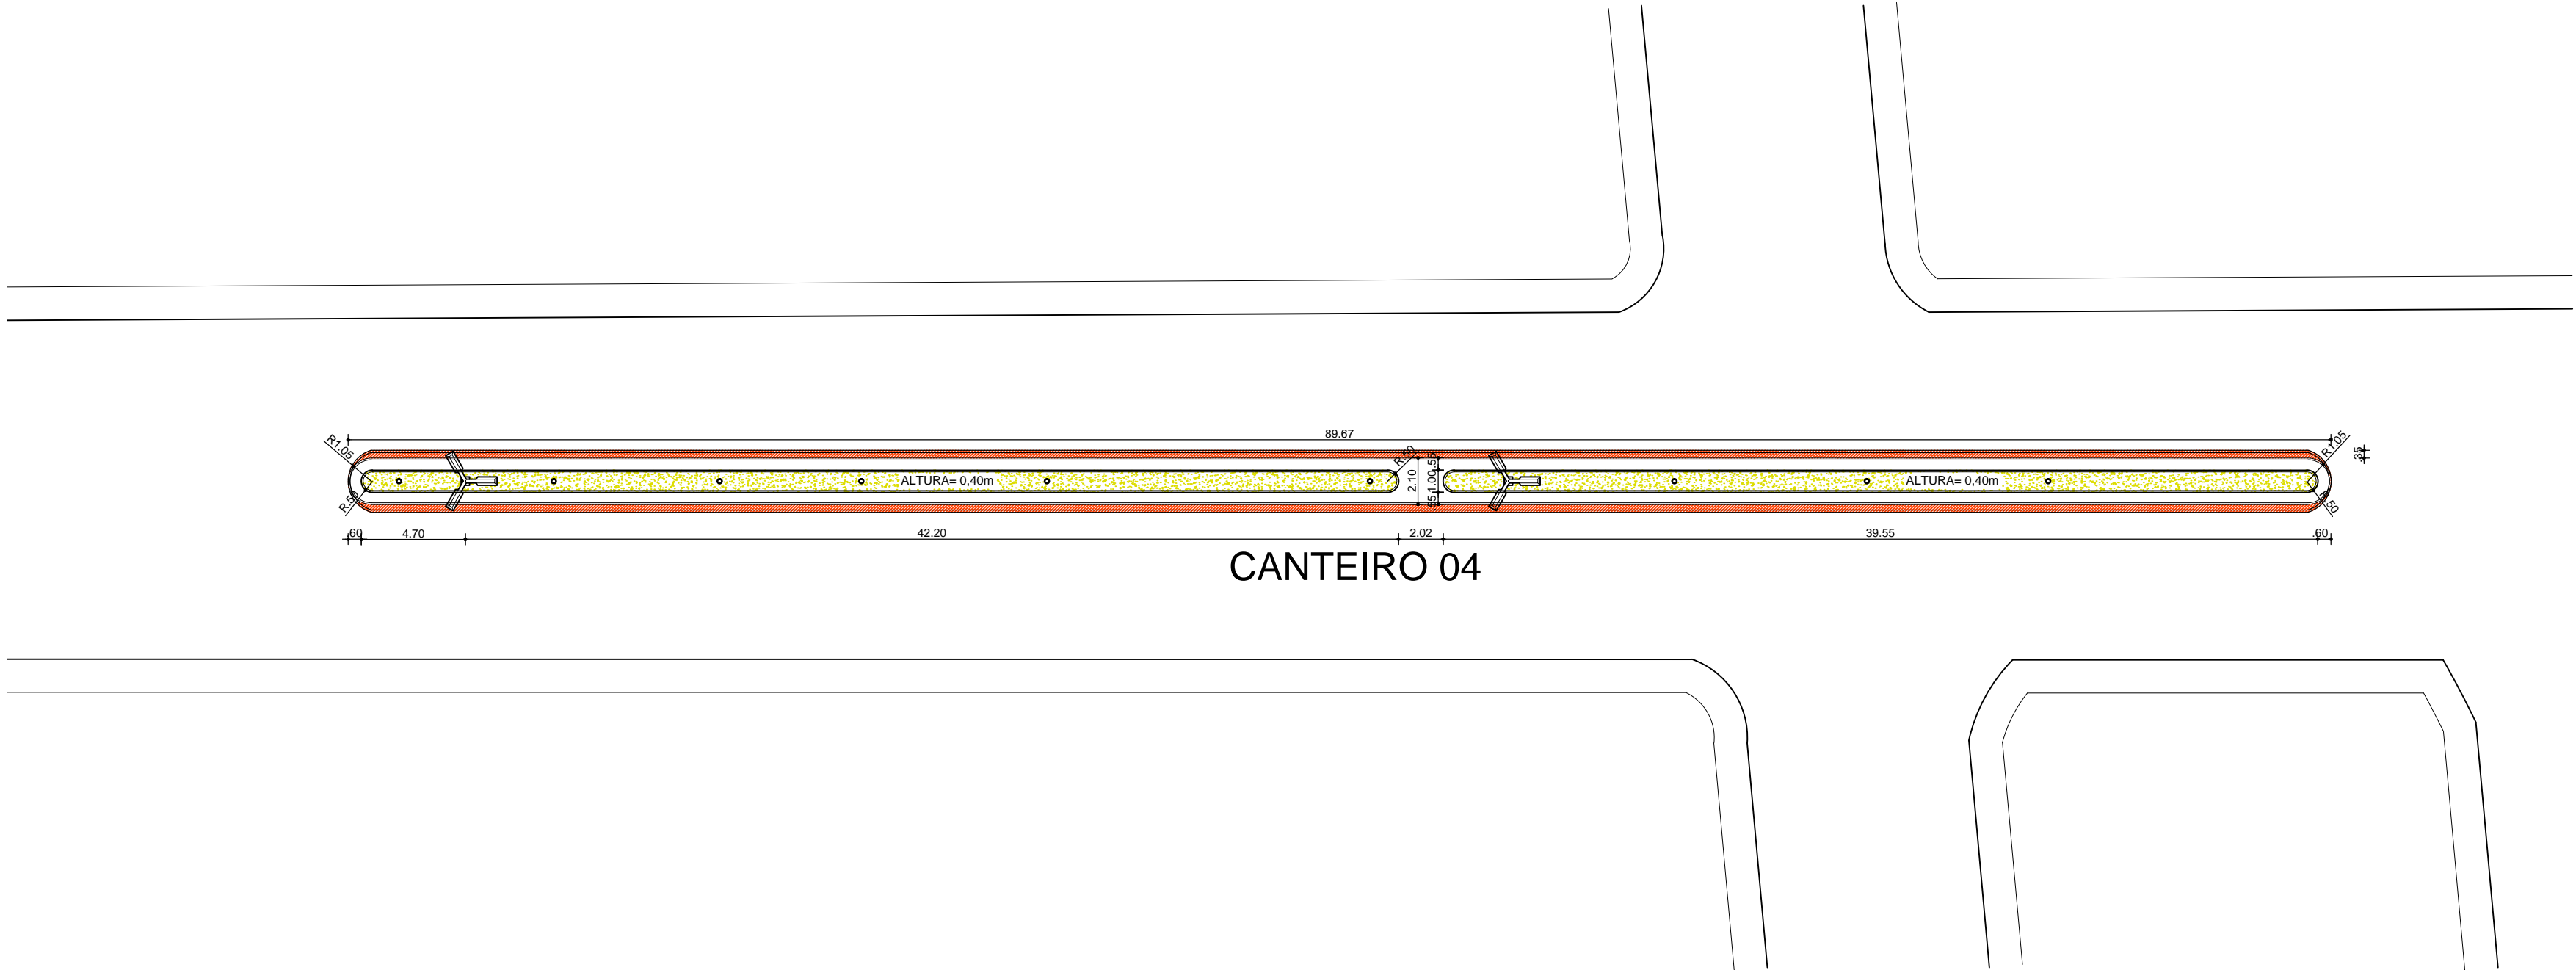

5 PLANTA BAIXA - LEVANTAMENTO - CANTEIRO 04  
REVITALIZAÇÃO DO CANTEIRO CENTRAL DA AV. MANOEL ANTÔNIO DOS SANTOS  
ESC.: 1/250

TÉCNICO RESPONSÁVEL:



PREFEITURA MUNICIPAL DE ITABAIANA  
ITABAIANA-SE  
SECRETARIA DAS OBRAS E DOS SERVIÇOS PÚBLICOS  
RUA PEDRO DINIZ GONÇALVES, Nº 600

PROJETO: REVITALIZAÇÃO DO CANTEIRO CENTRAL DA AV. MANOEL ANTÔNIO DOS SANTOS

SITO: AV. MANOEL ANTÔNIO DOS SANTOS, ITABAIANA-SE.

ADMIN: ADAILTON RESENDE SOUSA

SECRETÁRIA: DEILZA DE ASSIS SANTOS

DESENHO: RAFAEL MENEZES

DESCRIÇÃO: PLANTA BAIXA-LEVANTAMENTO-CANTEIRO 04

ESCALA: 1/250

DATA: MARÇO/2021

PRANCHA:  
09/20