

LEGENDA

REFORMA:



À DEMOLIR




À CONSTRUIR



POSTE DE ILUMINAÇÃO (3 PÉTALAS)

OBSERVAÇÃO:


OBS.: EM CASO DE INCOMPATIBILIDADE DA LARGURA DO CANTEIRO REFERENTE AO PROJETO E A MEDIDA REAL NO LOCAL DA OBRA, CONSULTAR O RESPONSÁVEL PARA RETIRADA DE POSSÍVEIS DÚVIDAS.

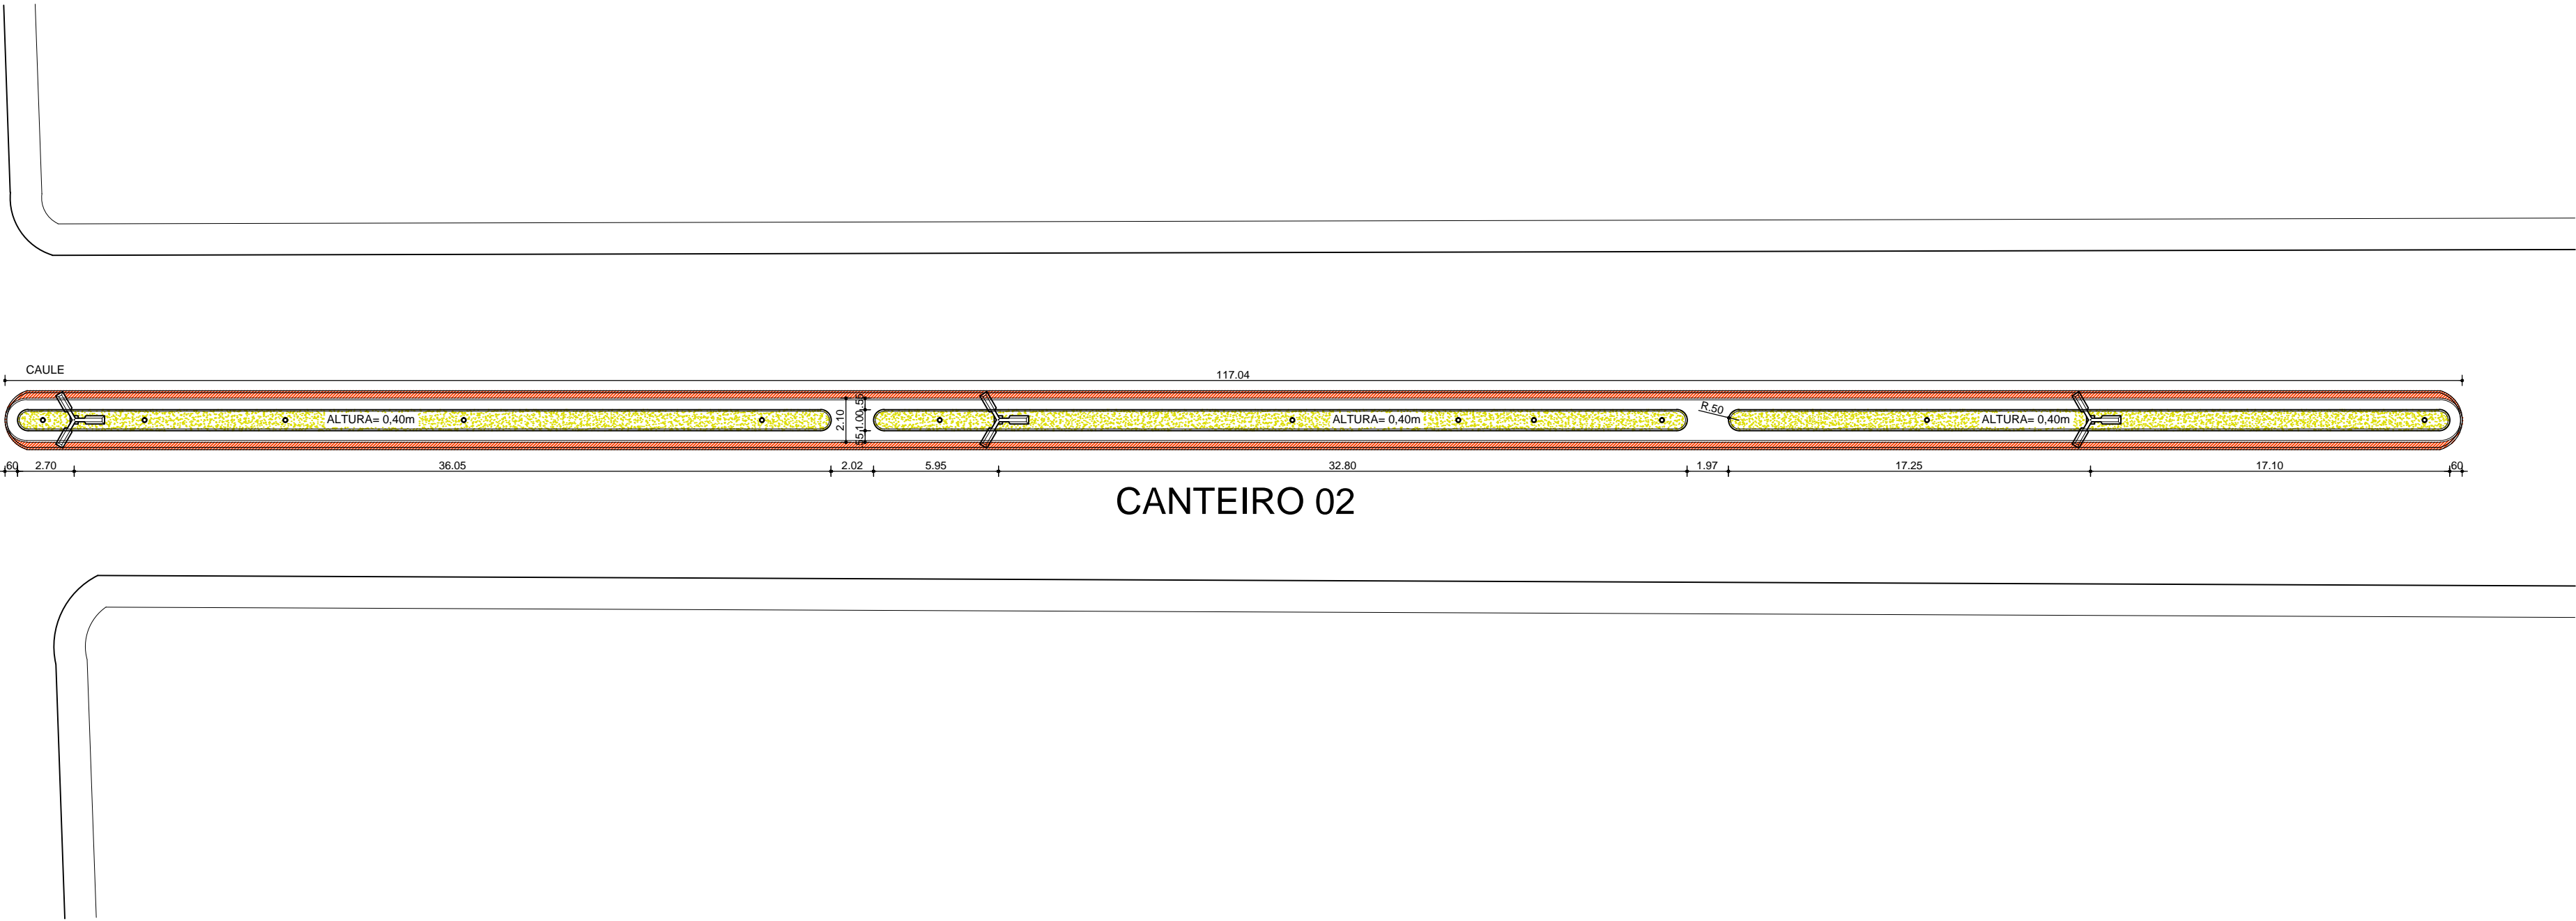

CANTEIRO 02

1 PLANTA BAIXA - LEVANTAMENTO- CANTEIRO 02
REVITALIZAÇÃO DO CANTEIRO CENTRAL DA AV. MANOEL ANTÔNIO DOS SANTOS
ESC.: 1/250

TÉCNICO RESPONSÁVEL:

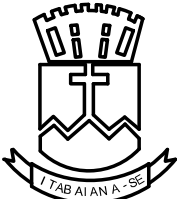

PREFEITURA MUNICIPAL DE ITABAIANA
ITABAIANA-SE
SECRETARIA DAS OBRAS E DOS SERVIÇOS PÚBLICOS
RUA PEDRO DINIZ GONÇALVES, Nº 600

PROJETO: REVITALIZAÇÃO DO CANTEIRO CENTRAL DA AV. MANOEL ANTÔNIO DOS SANTOS

SITO: AV. MANOEL ANTÔNIO DOS SANTOS, ITABAIANA-SE.

ADMIN: ADAILTON RESENDE SOUSA

SECRETÁRIA: DEILZA DE ASSIS SANTOS

DESENHO: RAFAEL MENEZES

DESCRIÇÃO: PLANTA BAIXA-LEVANTAMENTO-CANTEIRO 02

ESCALA: 1/250

DATA: MARÇO/2021

PRANCHA:
07/20