



LEGENDA

PAISAGISMO E MOBILIÁRIO

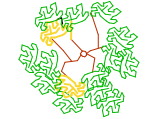


ÁRVORE EXISTENTE




PALMEIRA DO TIPO CARNAÚBA (NOVA)




IPÊ AMARELO (NOVA)





CANAFISTULA (NOVA)

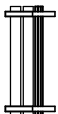

BANCO DE CONCRETO COM ENCOSTO



LIXEIRA

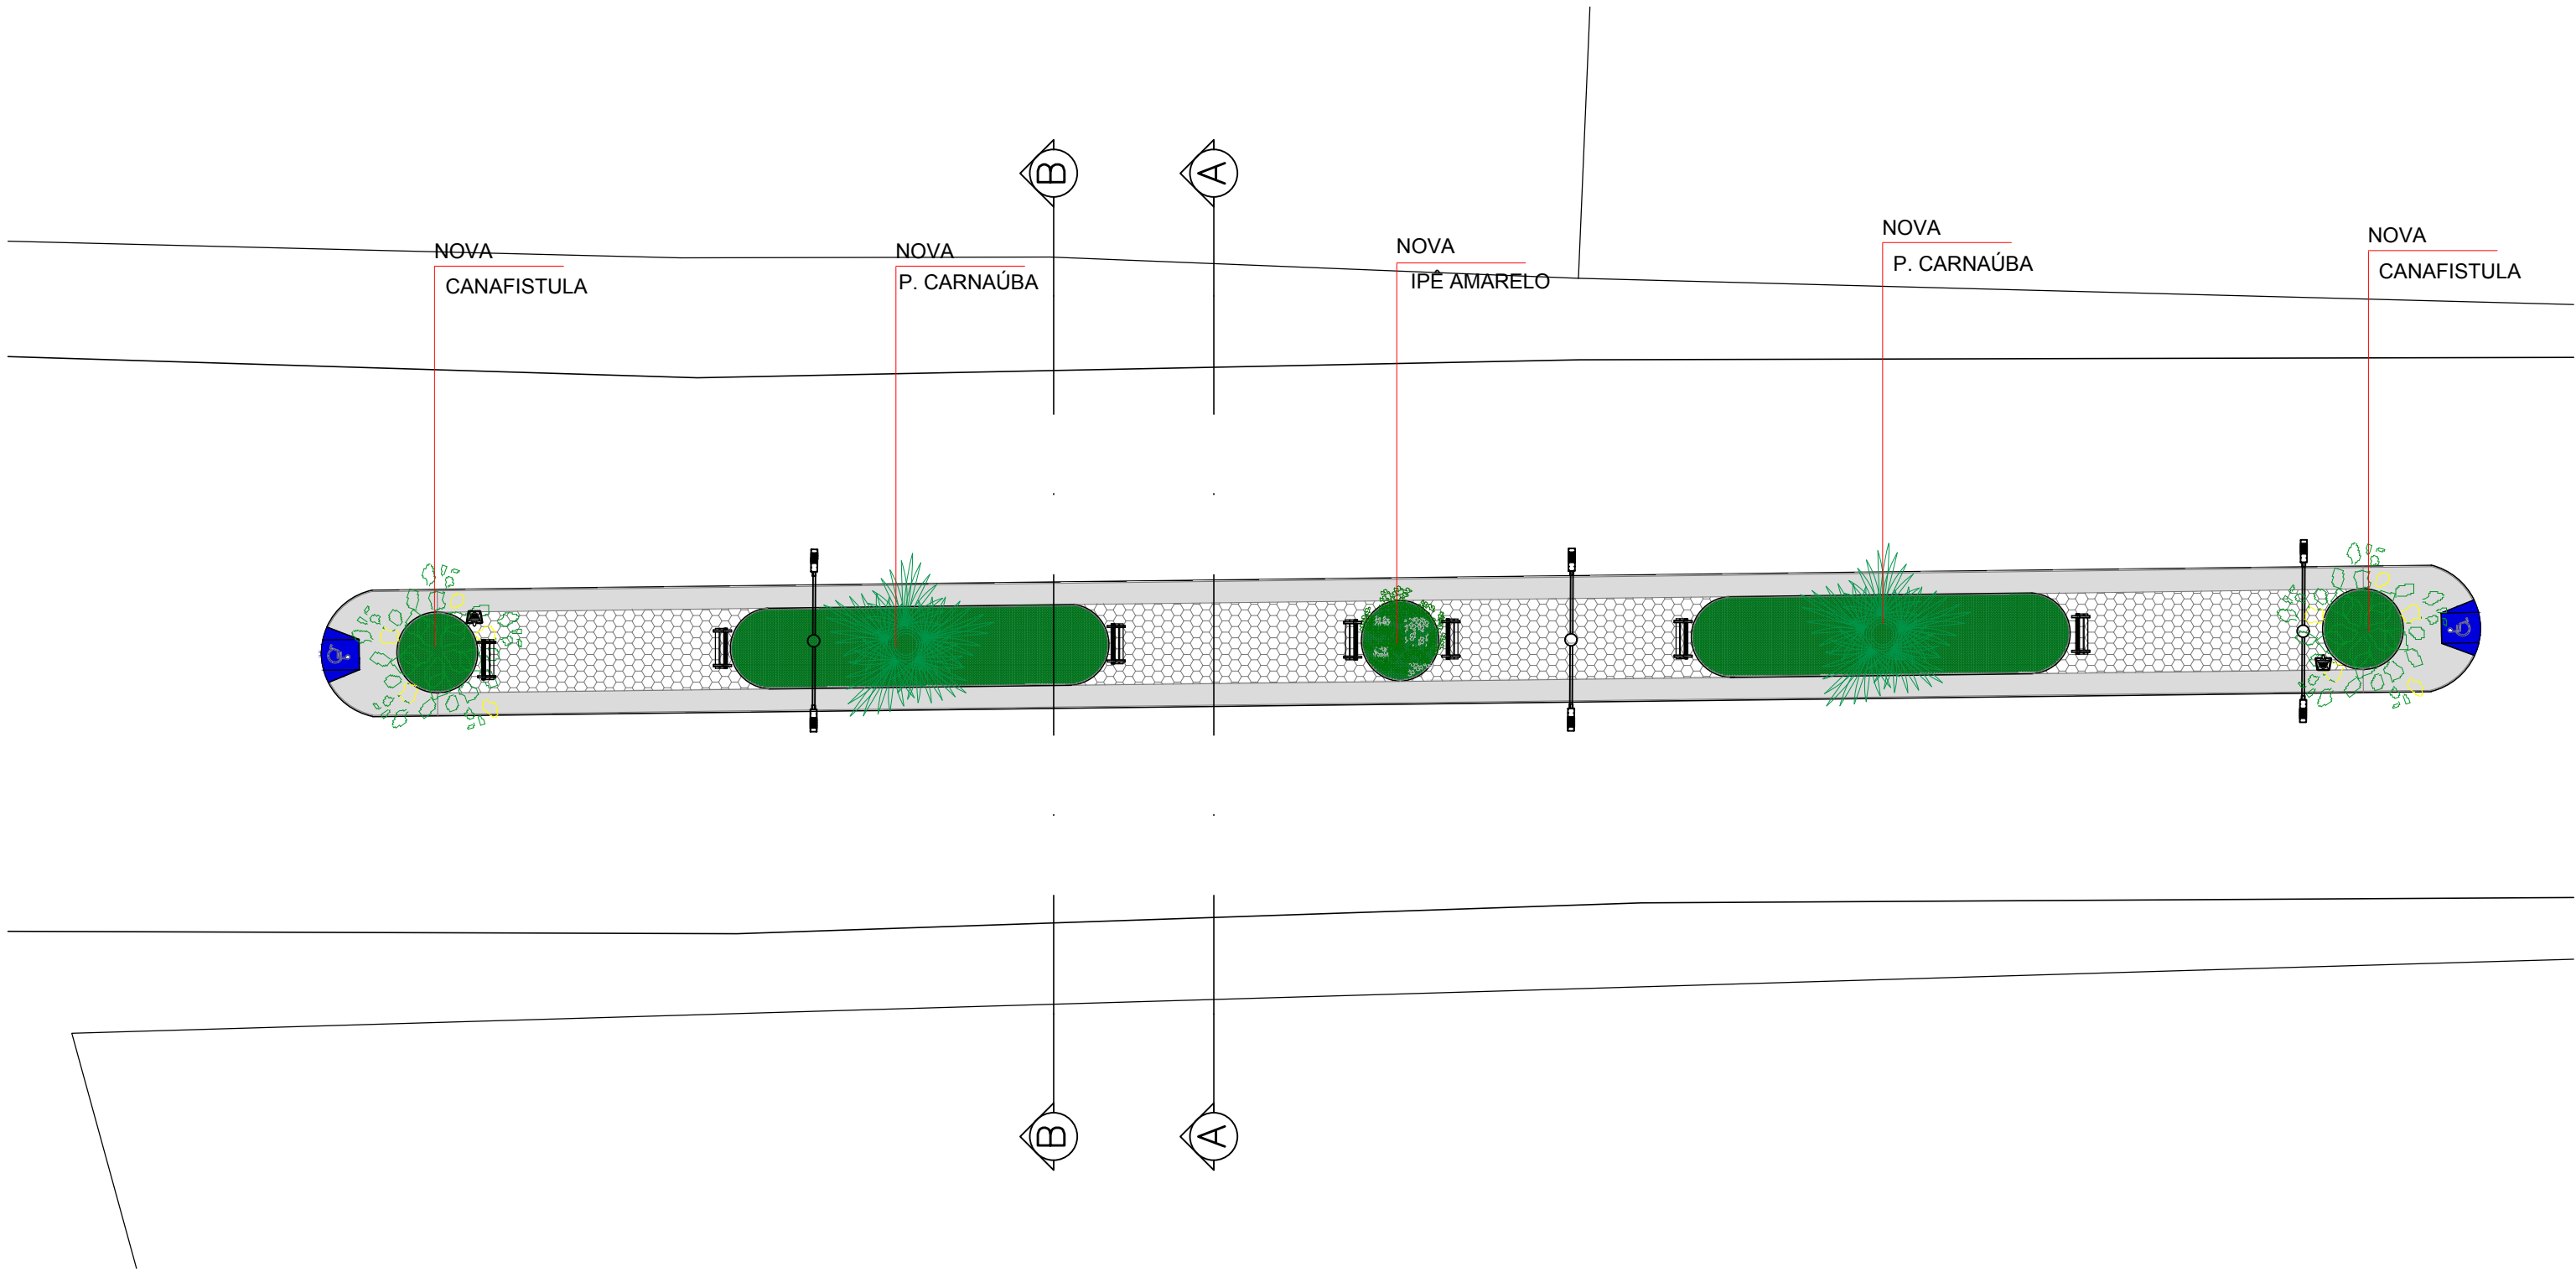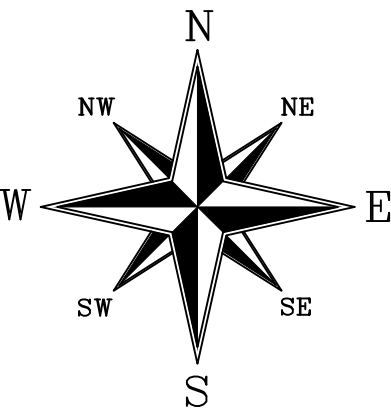

1

PLANTA BAIXA - PAISAGISMO

REVITALIZAÇÃO DO CANTEIRO CENTRAL DA AV. JOÃO TEIXEIRA

ESC.: 1/250



PREFEITURA MUNICIPAL DE ITABAIANA
ITABAIANA-SE
SECRETARIA DAS OBRAS E DOS SERVIÇOS PÚBLICOS
RUA PEDRO DINIZ GONÇALVES, N 600

ADMIN: VALMIR DOS SANTOS COSTA
SECRETÁRIO: DEILZA DE ASSIS SANTOS

DATA: MAIO/2019
DESENHO: RAFAEL MENEZES
RESPONSÁVEL TÉCNICO: _____

ESCALA: 1/250

PROJETO: REVITALIZAÇÃO DO CANTEIRO CENTRAL DA AV. JOÃO TEIXEIRA
SITO: ITABAIANA/SE.
DESCRIÇÃO: PLANTA BAIXA - PAISAGISMO