

LEGENDA

PAVIMENTAÇÃO:


ÁREA PAVIMENTADA COM PISO EM CONCRETO

ÁREA PAVIMENTADA COM PISO DO TIPO SEXTAVADO

ÁREA COM IMPLANTAÇÃO DE GRAMA

OBSERVAÇÃO:

OBS.: EM CASO DE INCOMPATIBILIDADE DA LARGURA DO CANTEIRO REFERENTE AO PROJETO E A MEDIDA REAL NO LOCAL DA OBRA, CONSULTAR O RESPONSÁVEL PARA RETIRADA DE POSSÍVEIS DÚVIDAS.

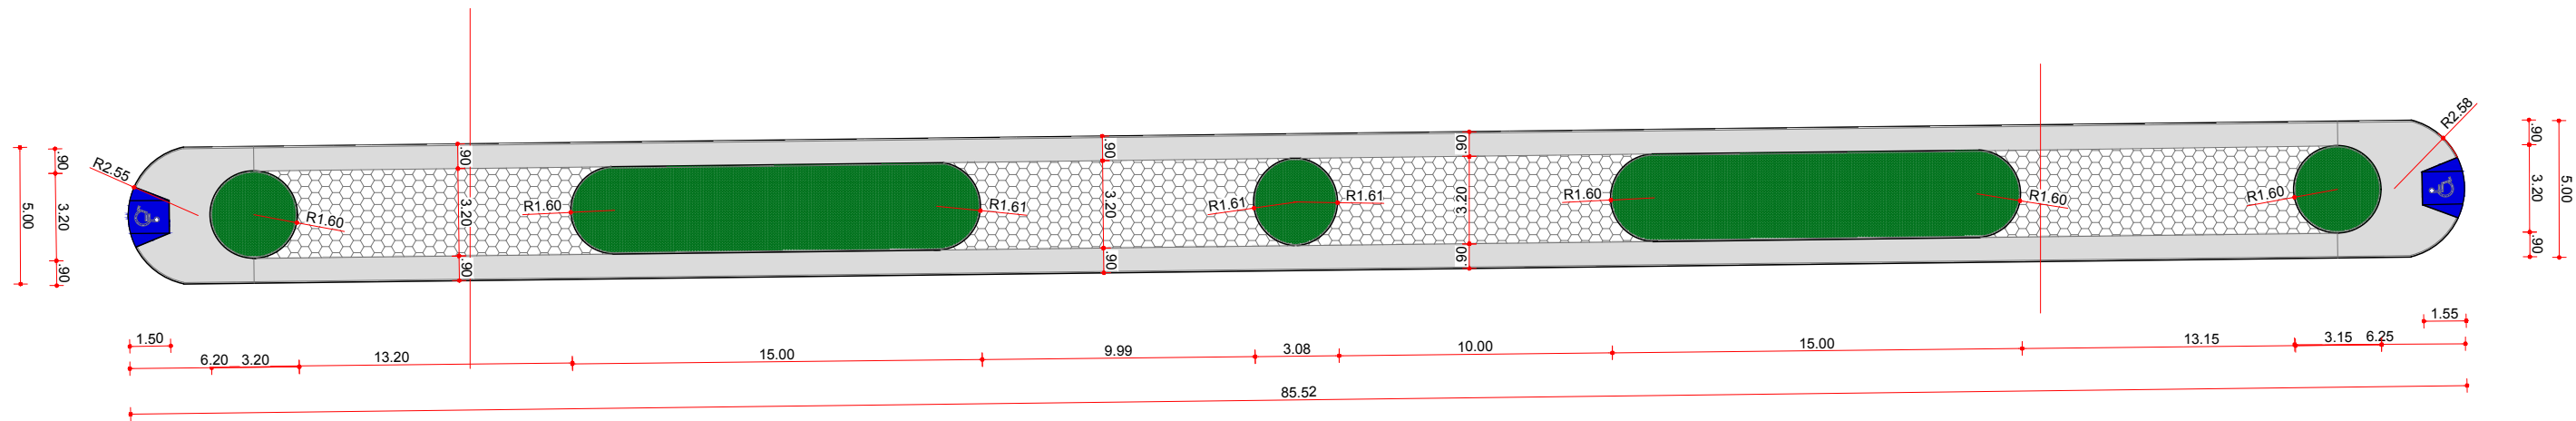

1 PLANTA BAIXA - AMPLIAÇÃO
REVITALIZAÇÃO DO CANTEIRO CENTRAL DA AV. JOÃO TEIXEIRA
ESC.: 1/250



PREFEITURA MUNICIPAL DE ITABAIANA
ITABAIANA-SE
SECRETARIA DAS OBRAS E DOS SERVIÇOS PÚBLICOS
RUA PEDRO DINIZ GONÇALVES, N 600

ADMIN: VALMIR DOS SANTOS COSTA

SECRETÁRIO: DEILZA DE ASSIS SANTOS

DATA: MAIO/2019

DESENHO: RAFAEL MENEZES

RESPONSÁVEL TÉCNICO: _____

ESCALA: 1/250

PROJETO: REVITALIZAÇÃO DO CANTEIRO CENTRAL DA AV. JOÃO TEIXEIRA

SITO: ITABAIANA/SE.

DESCRIÇÃO: PLANTA BAIXA - AMPLIAÇÃO