


ESPECIFICAÇÕES:	
1- MEIO-FIO PARA OS CANTEIROS. TOTAL : 22,30 M LINEAR	
2- FAIXA DE CANTEIRO COM PISO CIMENTADO. TOTAL : 80,07 M²	

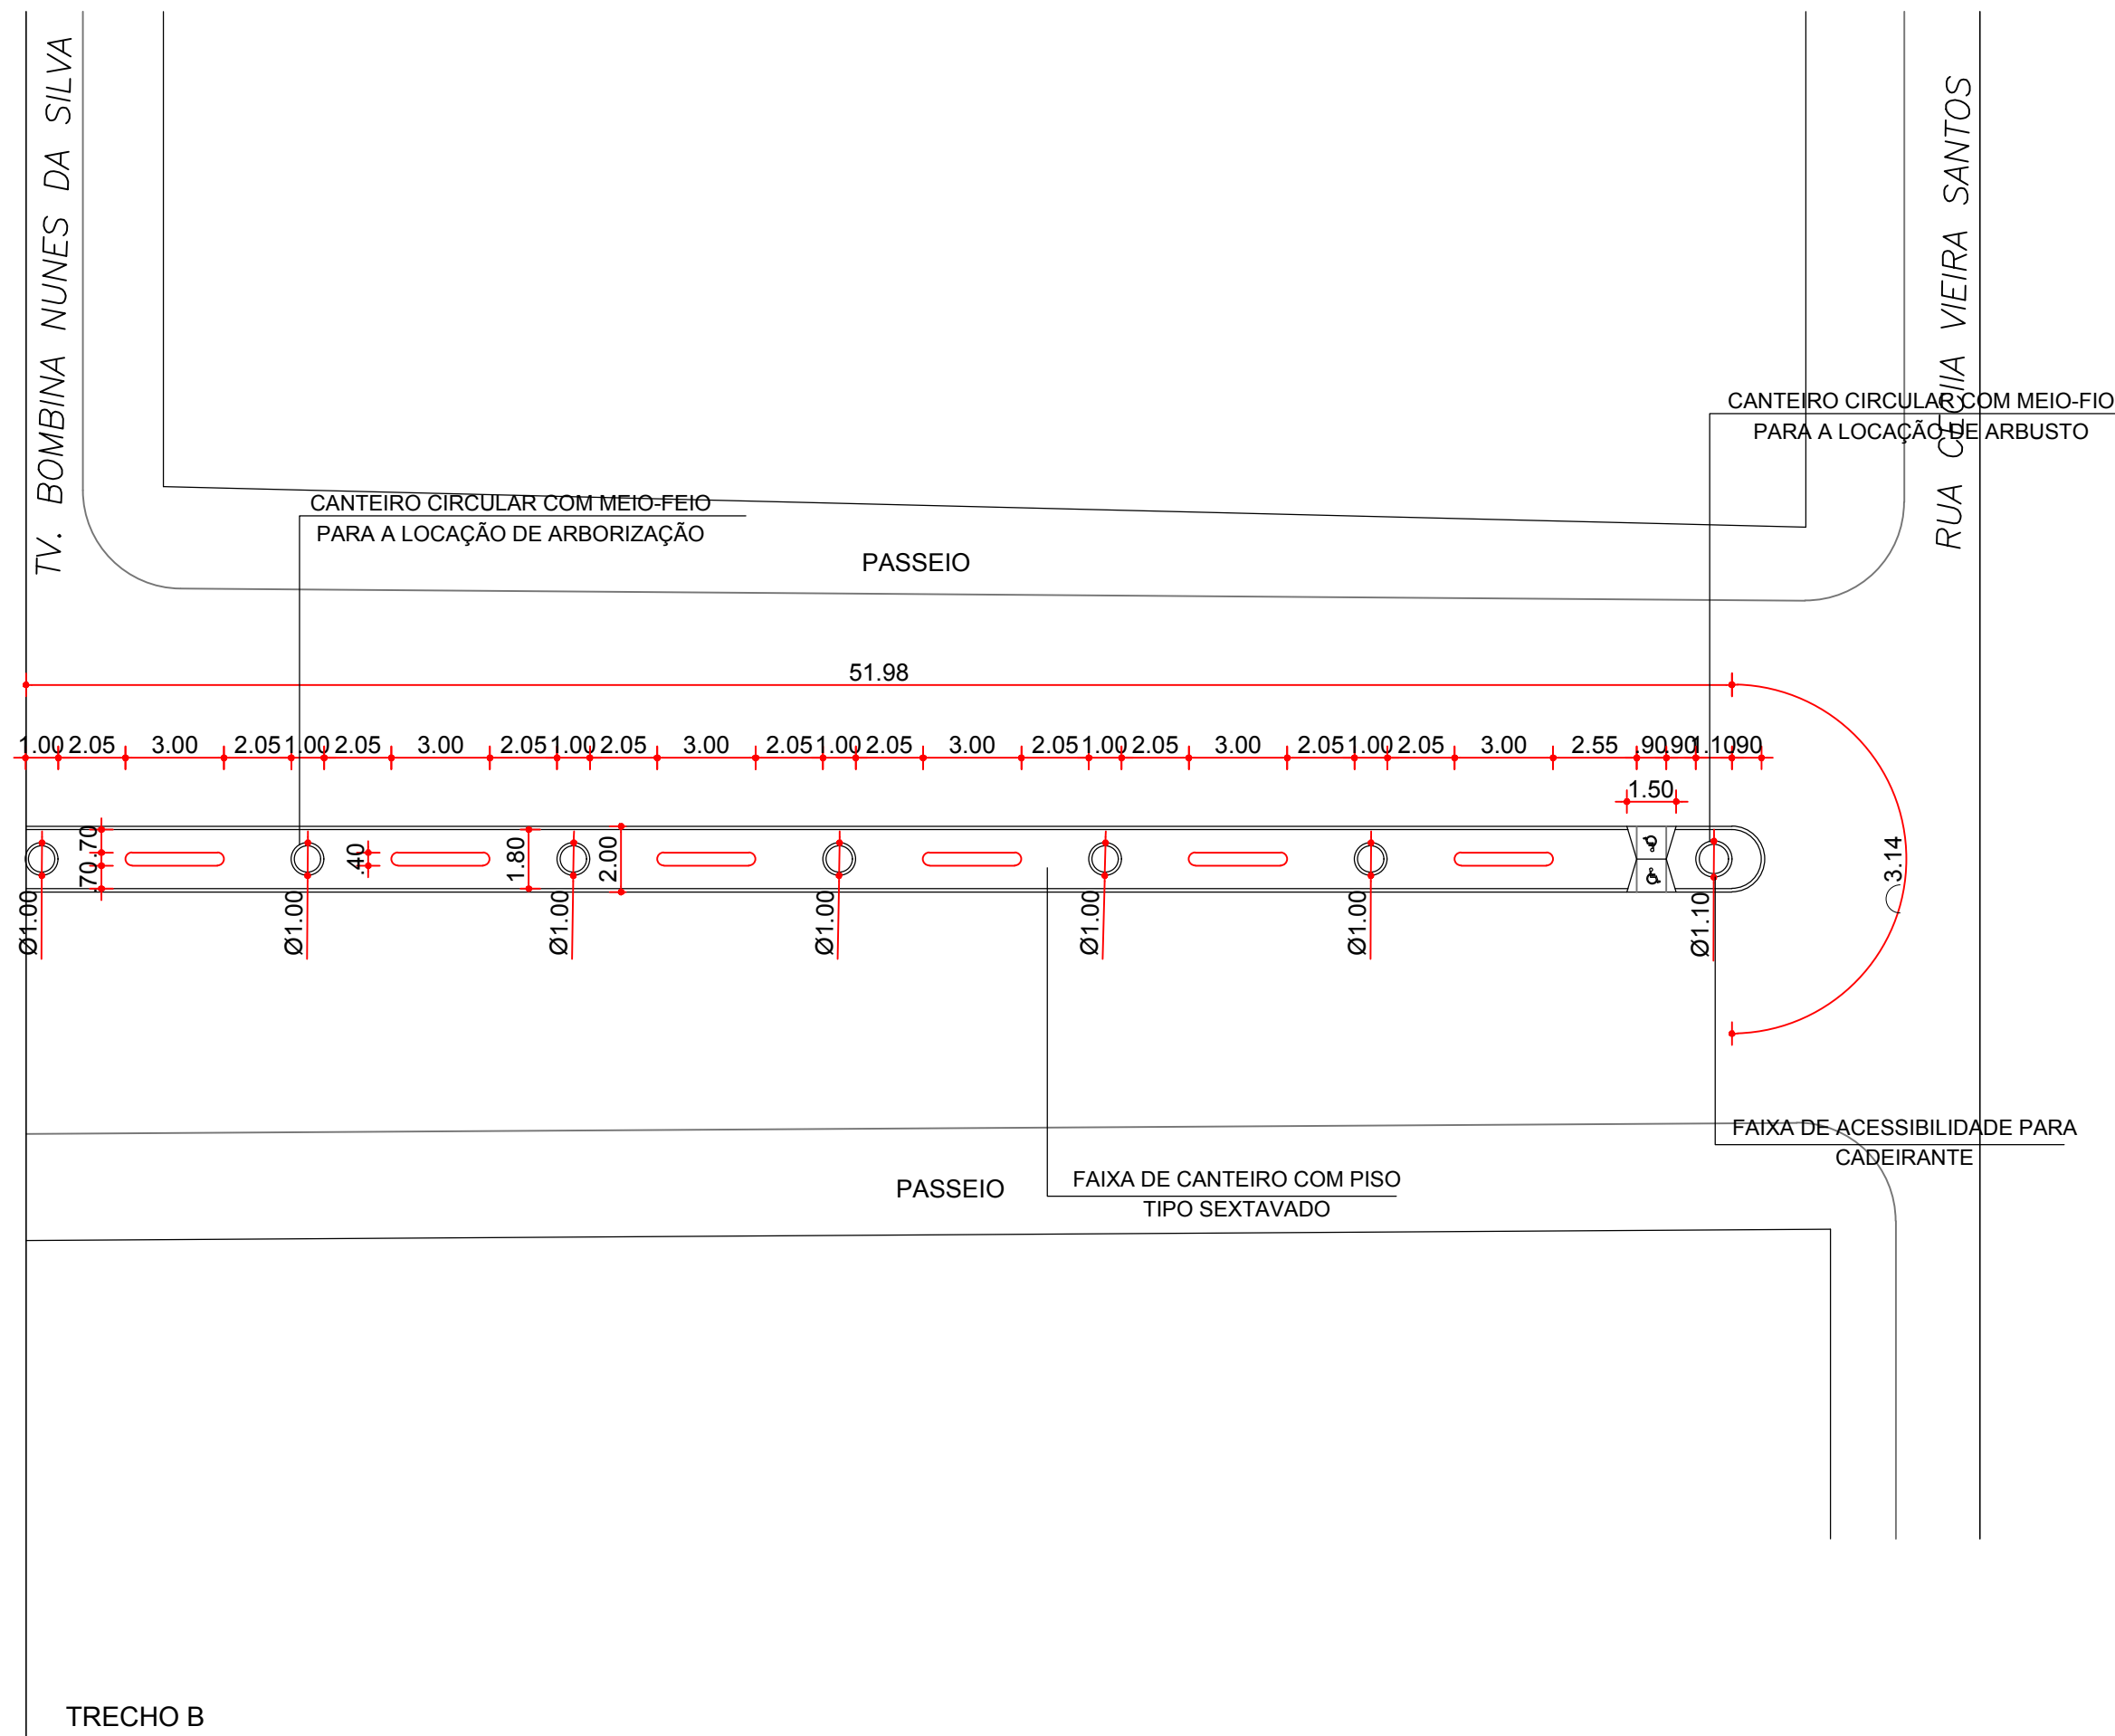

1 PLANTA BAIXA - REFORMA 01
REVITALIZAÇÃO DO CANTEIRO CENTRAL DA AV. DR. PEDRO GARCIA MORENO FILHO - TRECHO B
ESC.: 1/300



PREFEITURA MUNICIPAL DE ITABAIANA
ITABAIANA-SE
SECRETARIA DAS OBRAS E DOS SERVIÇOS PÚBLICOS
RUA PEDRO DINIZ GONÇALVES, N° 600

ADMIN: VALMIR DOS SANTOS COSTA
SECRETÁRIO: DEILZA DE ASSIS SANTOS

DATA: MAIO/2019
DESENHO: RAFAEL MENEZES DOS SANTOS

RESPONSÁVEL TÉCNICO: RÍZIA MILENE DOS SANTOS RODRIGUES

ESCALA: 1/300

PROJETO: REVITALIZAÇÃO DO CANTEIRO CENTRAL DA
AV. DR. PEDRO GARCIA MORENO FILHO
SITO: ITABAIANA/SE.
DESCRIÇÃO: PLANTA BAIXA - REFORMA 01 TRECHO B