



1 PLANTA BAIXA - AMPLIAÇÃO  
REVITALIZAÇÃO DO CANTEIRO CENTRAL DA AV. JOÃO TEIXEIRA  
ESC.: 1/250

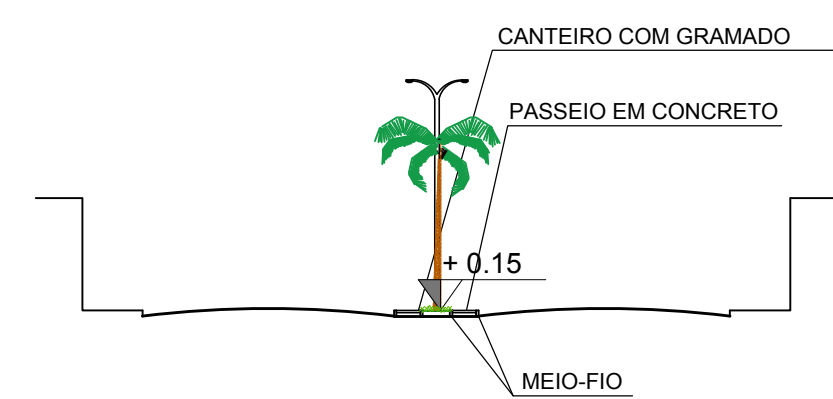

1 PLANTA BAIXA - AMPLIAÇÃO  
REVITALIZAÇÃO DO CANTEIRO CENTRAL DA AV. JOÃO TEIXEIRA  
ESC.: 1/250

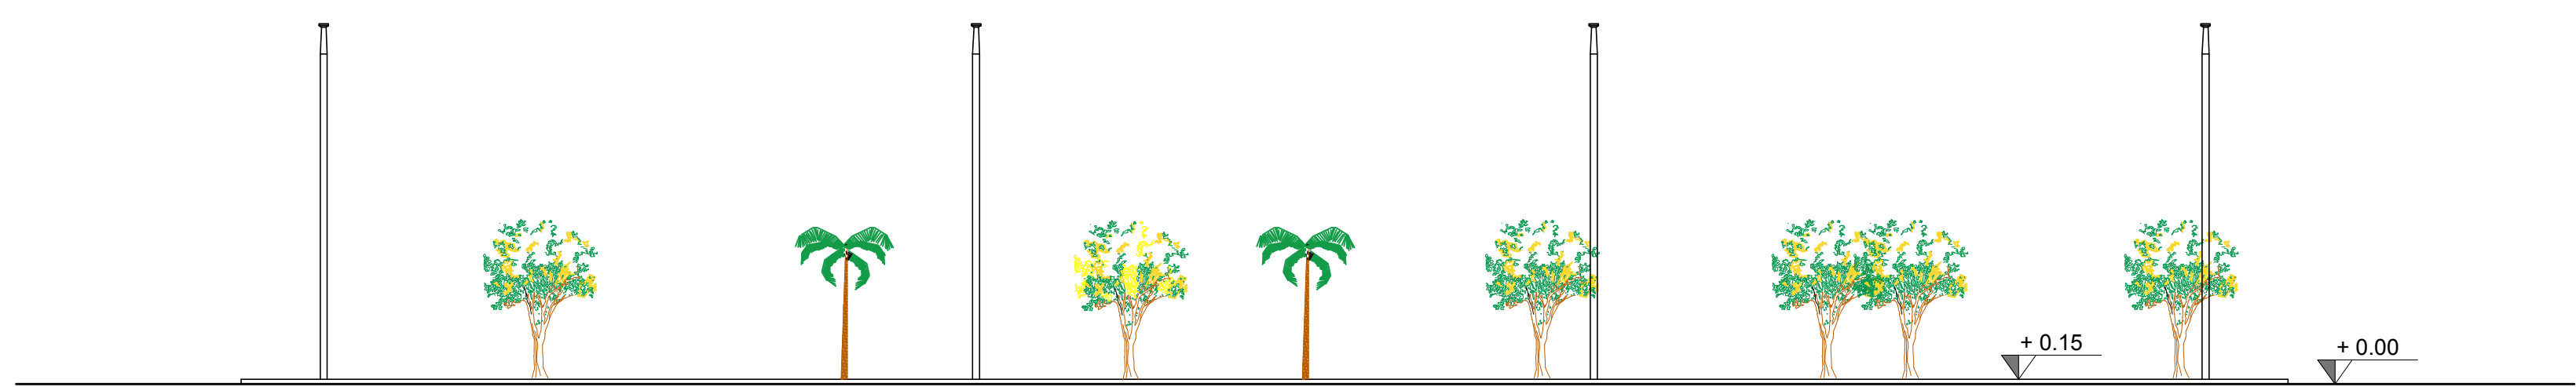

1 PLANTA BAIXA - REFORMA  
REVITALIZAÇÃO DO CANTEIRO CENTRAL DA AV. JOÃO TEIXEIRA  
ESC.: 1/250



PREFEITURA MUNICIPAL DE ITABAIANA  
ITABAIANA-SE  
SECRETARIA DAS OBRAS E DOS SERVIÇOS PÚBLICOS  
RUA PEDRO DINIZ GONÇALVES, N 600

ADMIN: VALMIR DOS SANTOS COSTA  
SECRETÁRIO: DEILZA DE ASSIS SANTOS

DATA: MAIO/2019  
DESENHO: RAFAEL MENEZES  
RESPONSÁVEL TÉCNICO: \_\_\_\_\_

ESCALA: 1/250

PROJETO: REVITALIZAÇÃO DO CANTEIRO CENTRAL DA AV. JOÃO TEIXEIRA  
SITO: ITABAIANA/SE.  
DESCRIÇÃO: VISTA LATERAL E CORTE