


ESPECIFICAÇÕES DE PAISAGISMO:	
1- 10	MINI IXORA VERMELHA
2- 10	MINI IXORA AMARELA
3- 6	DURANTA RUPENS (PINGO-DE-OURO)
4- 1	AGAVE ANGUSTIFOLIA
5- 3	PALMEIRAS CANAÚBA
6- 2	IPÊ AMARELO
7- 1	CANAFISTULA
ESPECIFICAÇÕES DE EQUIPAMENTO:	
1- 2	POSTES DE LED COM 2 PÉTALAS E COM ALTURA DE 10M
2- 2	CAIXAS DE ALIMENTAÇÃO PARA OS POSTES DE LED

1 PLANTA BAIXA - LAYOUT
REVITALIZAÇÃO DO CANTEIRO CENTRAL DA AV. DR. PEDRO GARCIA MORENO FILHO - TRECHO B
ESC.: 1/300

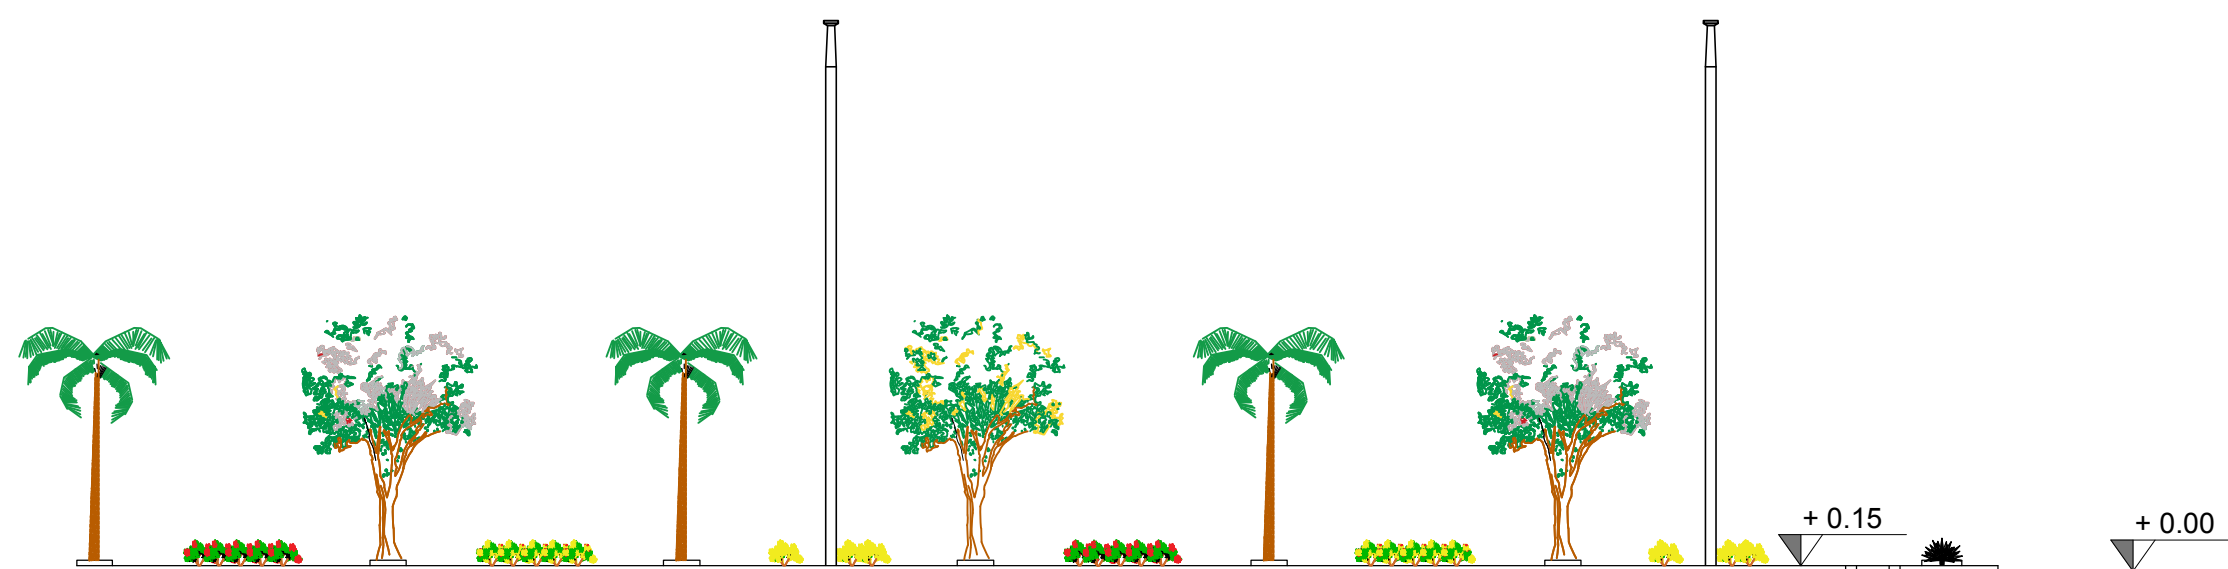

2 VISTA LATERAL
REVITALIZAÇÃO DO CANTEIRO CENTRAL DA AV. DR. PEDRO GARCIA MORENO FILHO - TRECHO B
ESC.: 1/300



PREFEITURA MUNICIPAL DE ITABIANA
ITABIANA-SE
SECRETARIA DAS OBRAS E DOS SERVIÇOS PÚBLICOS
RUA PEDRO DINIZ GONÇALVES, N° 600

ADMIN: VALMIR DOS SANTOS COSTA
SECRETÁRIO: DEILZA DE ASSIS SANTOS

DATA: MAIO/2019
DESENHO: RAFAEL MENEZES DOS SANTOS

RESPONSÁVEL TÉCNICO: RÍZIA MILENE DOS SANTOS RODRIGUES

ESCALA: 1/300

PROJETO: REVITALIZAÇÃO DO CANTEIRO CENTRAL DA
AV. DR. PEDRO GARCIA MORENO FILHO
SITO: ITABIANA/SE.
DESCRIÇÃO: PLANTA DE LAYOUT / VISTA LATERAL TRECHO B