

- LEGENDA
- PAISAGISMO E MOBILIÁRIO
- 

ÁRVORE EXISTENTE
- 



PALMEIRA DO TIPO CARNAÚBA (NOVA)
- 

IPÊ AMARELO (NOVA)
- 

CANAFISTULA (NOVA)
- 

BANCO DE CONCRETO COM ENCOSTO
- 

LIXEIRA

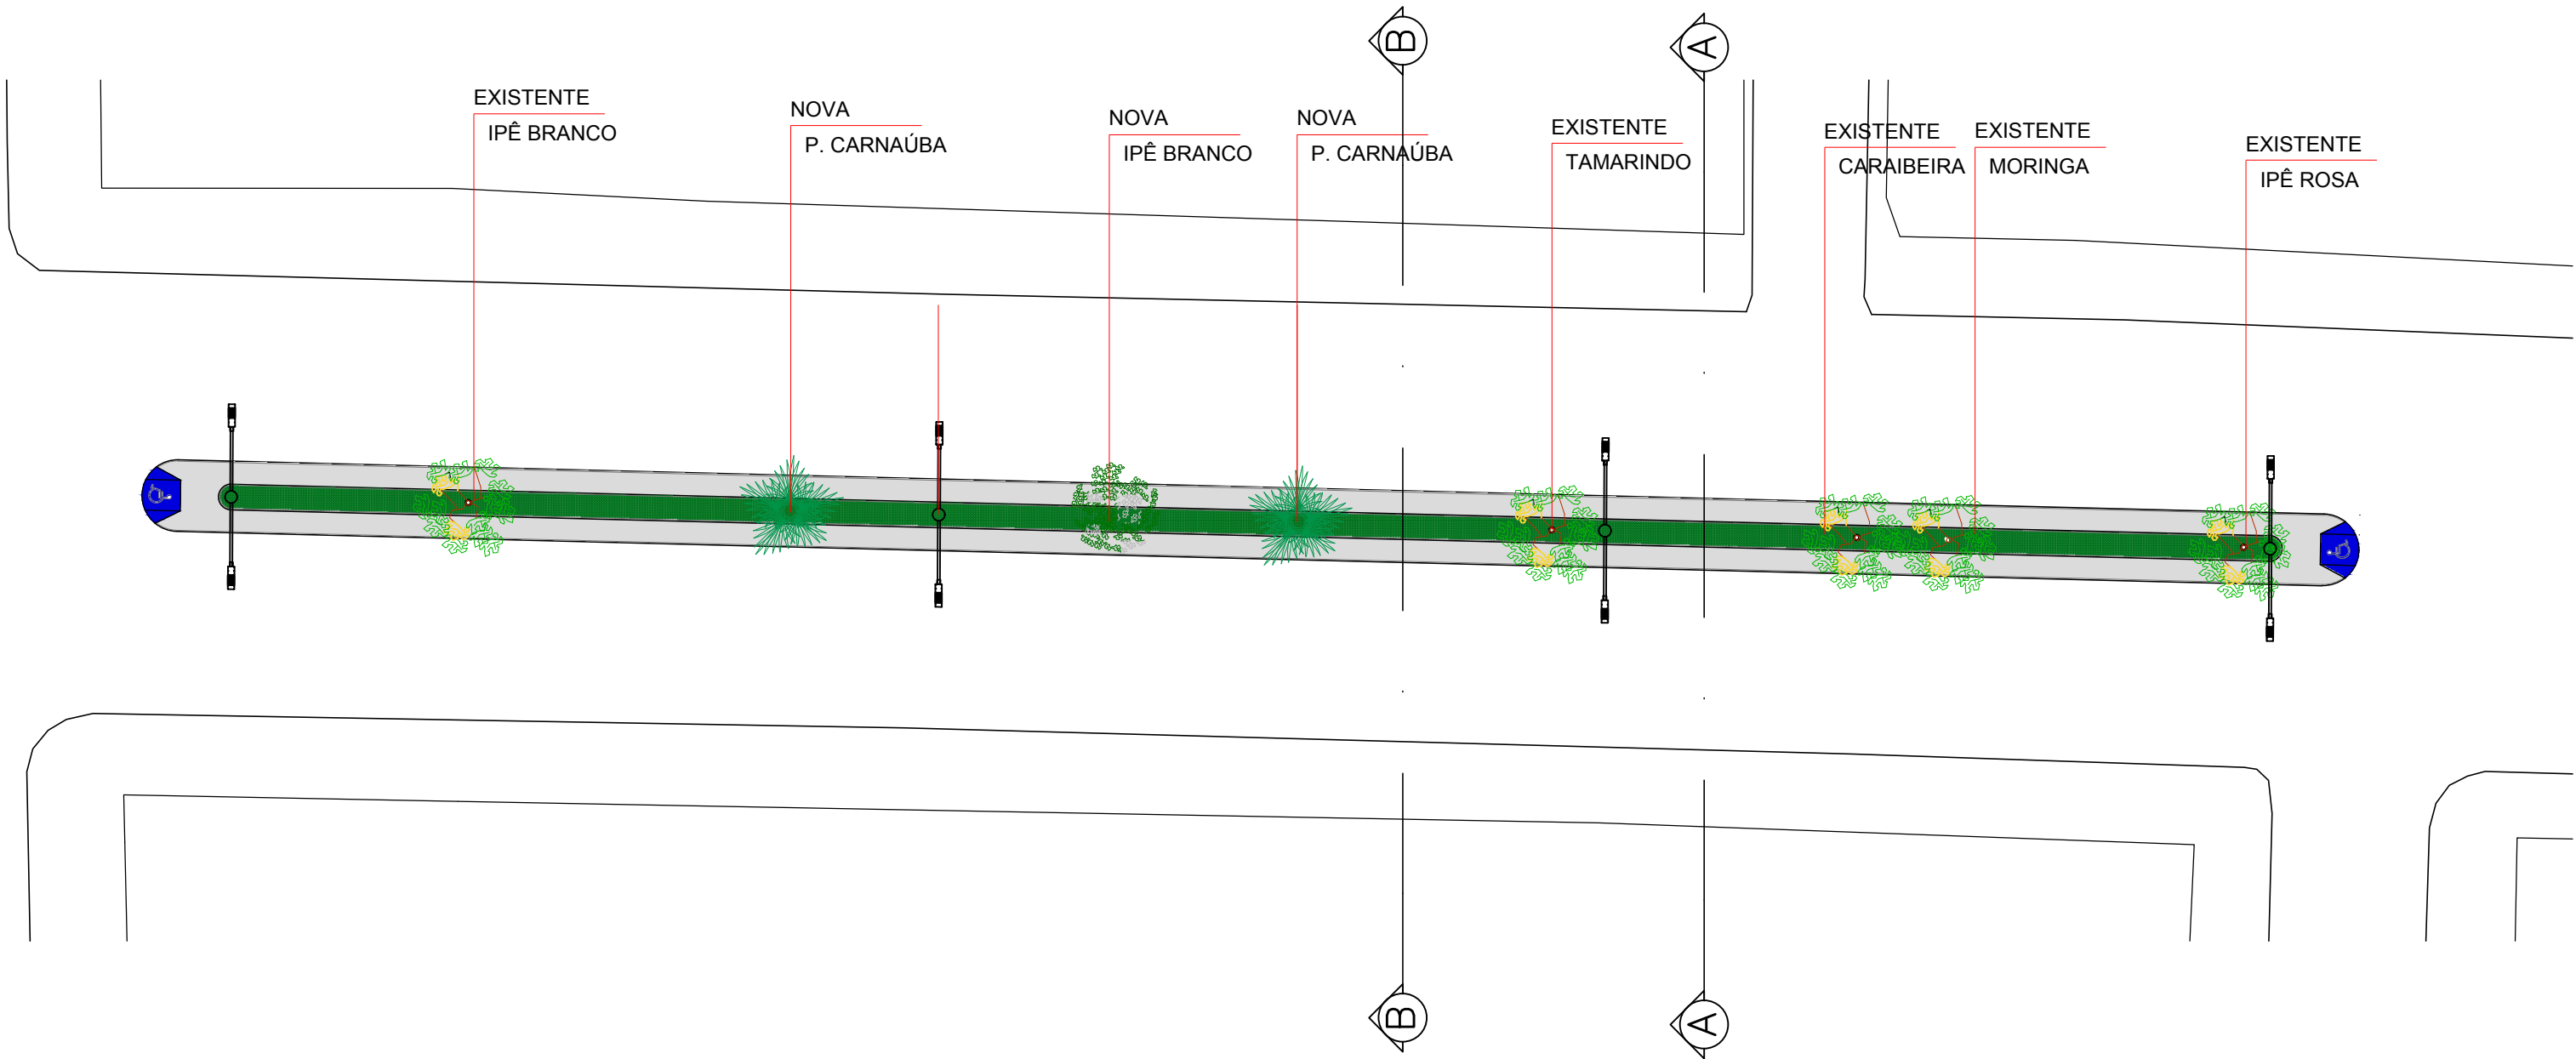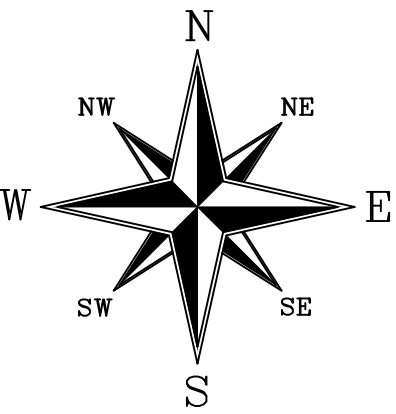

1

PLANTA BAIXA - REFORMA

REVITALIZAÇÃO DO CANTEIRO CENTRAL DA AV. JOÃO TEIXEIRA

ESC.: 1/250



PREFEITURA MUNICIPAL DE ITABAIANA
ITABAIANA-SE
SECRETARIA DAS OBRAS E DOS SERVIÇOS PÚBLICOS
RUA PEDRO DINIZ GONÇALVES, N 600

ADMIN: VALMIR DOS SANTOS COSTA
SECRETÁRIO: DEILZA DE ASSIS SANTOS

DATA: MAIO/2019
DESENHO: RAFAEL MENEZES
RESPONSÁVEL TÉCNICO: _____

ESCALA: 1/250

PROJETO: REVITALIZAÇÃO DO CANTEIRO CENTRAL DA AV. JOÃO TEIXEIRA
SITO: ITABAIANA/SE.
DESCRIÇÃO: PLANTA BAIXA - PAISAGISMO