
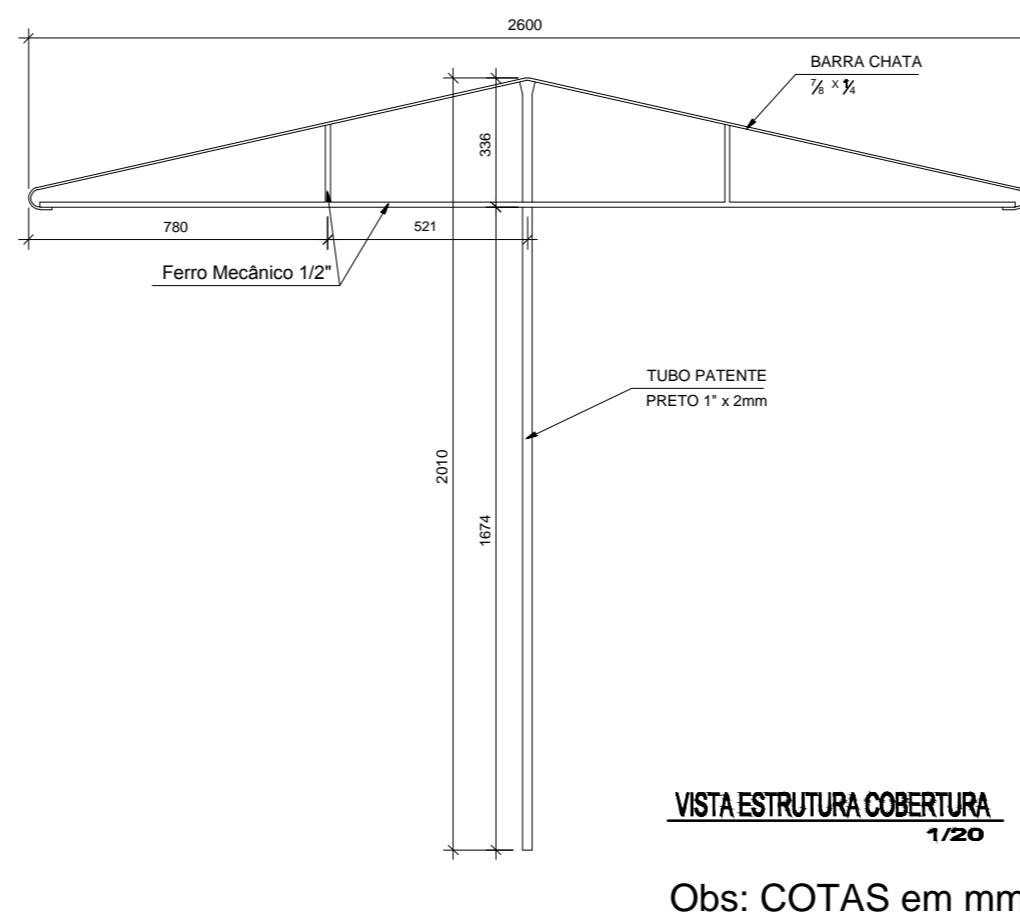


MODELO 05 - DIVERSOS

Descrição:

Bancada para feiras livres com estrutura em ferro tratado com zarcão e pintado com esmalte sintético na cor escolhida pelo cliente. A bancada tem seu fechamento em chapa galvanizada N°18 fixado nas extremidades com parafuso auto brocante, sua cobertura é feita através de estrutura de ferro com mesmo tratamento e cor escolhida e encaixado conforme o esquema de montagem, seu fechamento superior é em Lona Leve.

Bancada possui pés fixos, mas que devido ao seu tamanho geral, nada compromete o Transporte. O modelo 05 é utilizado para expor produtos que ocupem pouco espaço.

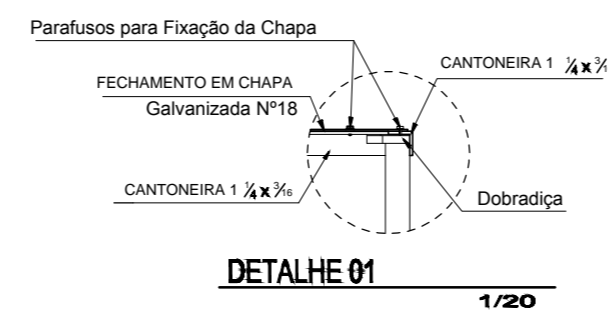

PREFEITURA MUNICIPAL DE ITABAIANA
ITABAIANA-SE

LOCAL: FEIRA LIVRE DE ITABAIANA-SE
TÍTULO: PROJETO DE BANCAS
ADM.: VALMIR DOS SANTOS COSTA
SEOSP: DEILZA DE ASSIS SANTOS
ENG°.: LUCIANO MENEZES DE OLIVEIRA SECUNDO
CREA: 270291644-9

ESCALA: 1/20

DESENHO: MATHEUS

DATA: JULHO/2017

PRANCHAS: 05/06