

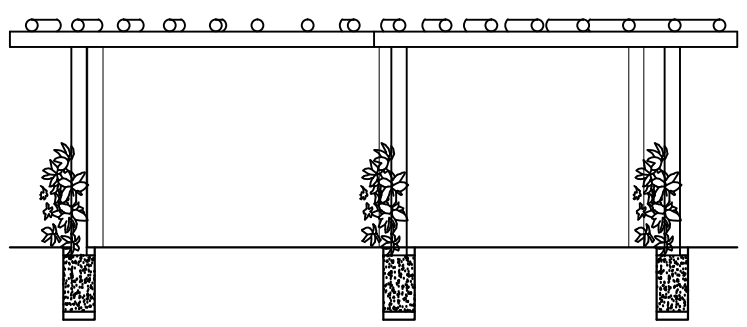



DETALHAMENTO PERGOLADO LINEAR
ESCALA 1/ 75

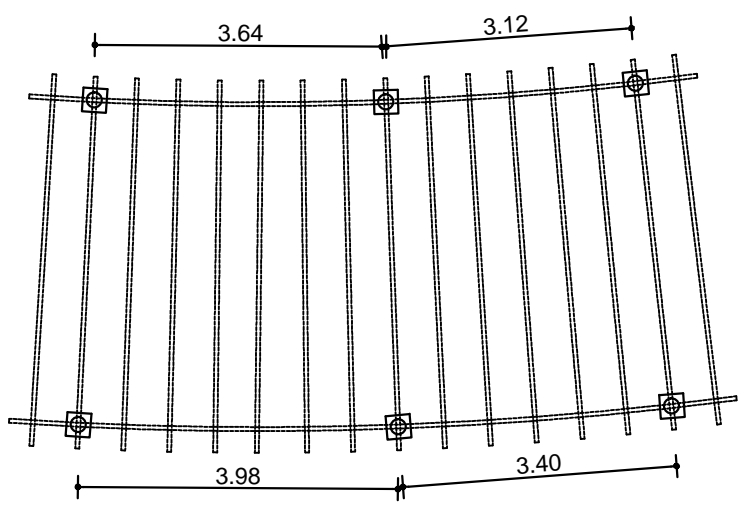

PLANTA- BAIXA
ESCALA 1/ 350

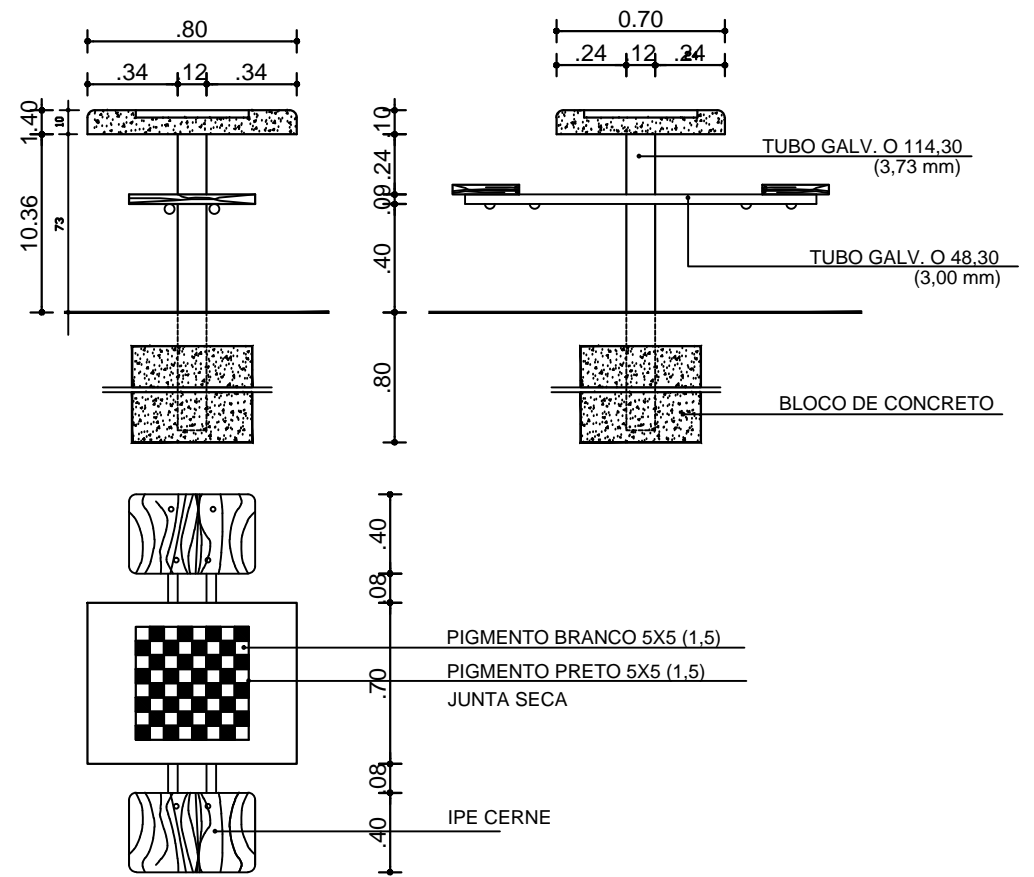

DETALHAMENTO MESA DE DAMA
ESCALA 1/ 20

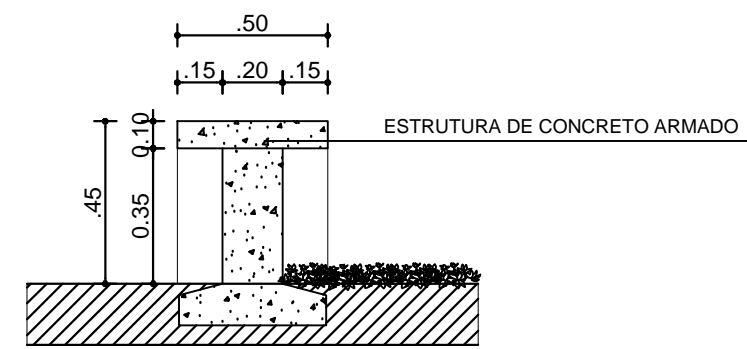

DETALHAMENTO BANCO DE CONCRETO
ESCALA 1/ 20

CONFIGURAÇÃO DE PENAS		
COR PENA	Nº PENA	ESPESSURA
01	07	0.10
02	07	0.20
03	07	0.30
04	07	0.40
05	07	0.50
06	07	0.60
07	07	0.20

Da cor 08 em diante usar a pena na mesma cor e na espessura 0.10

Escala: 1 / 100



PREFEITURA MUNICIPAL DE ITABAIANA
ITABAIANA-SE
SECRETARIA DAS OBRAS E DOS SERVIÇOS PÚBLICOS
Rua Alvaro Fonseca de Oliveira,522

ADMIN: VALMIR DOS SANTOS COSTA
SECRETÁRIO: DEILZA DE ASSIS SANTOS

DATA: MAR./2017
DESENHO: RAFAEL MENEZES

PROJETO: PRAÇA SANTA CLARA - BAIRRO SÃO CRISTOVÃO
SITO: ITABAINA/SE.
DESCRIÇÃO: DETALHAMENTO DE EQUIPAMENTOS