


#### ESPECIFICAÇÕES

- ① LIXEIRA EM FIBRA DE VIDRO
- ② BANCO DE CONCRETO COM ENCOSTO
- ③ MESA COM TAMPO COM TABULEIRO PARA DAMA E BANCO ACOPLADO.
- ④ EQUIPAMENTO DE GINÁSTICA PARA ATIVIDADES FÍSICAS
- ⑤ BALANÇO PARA PLAYGROUND
- ⑥ GANGORRA INFANTIL PARA PLAYGROUND
- ⑦ ESCORREGADOR INFANTIL PARA PLAYGROUND
- ⑧ POSTE DECORATIVO COM 4 PÉTALAS h= 10 m
- ⑨ POSTE DECORATIVO COM 2 PÉTALAS h= 6 m

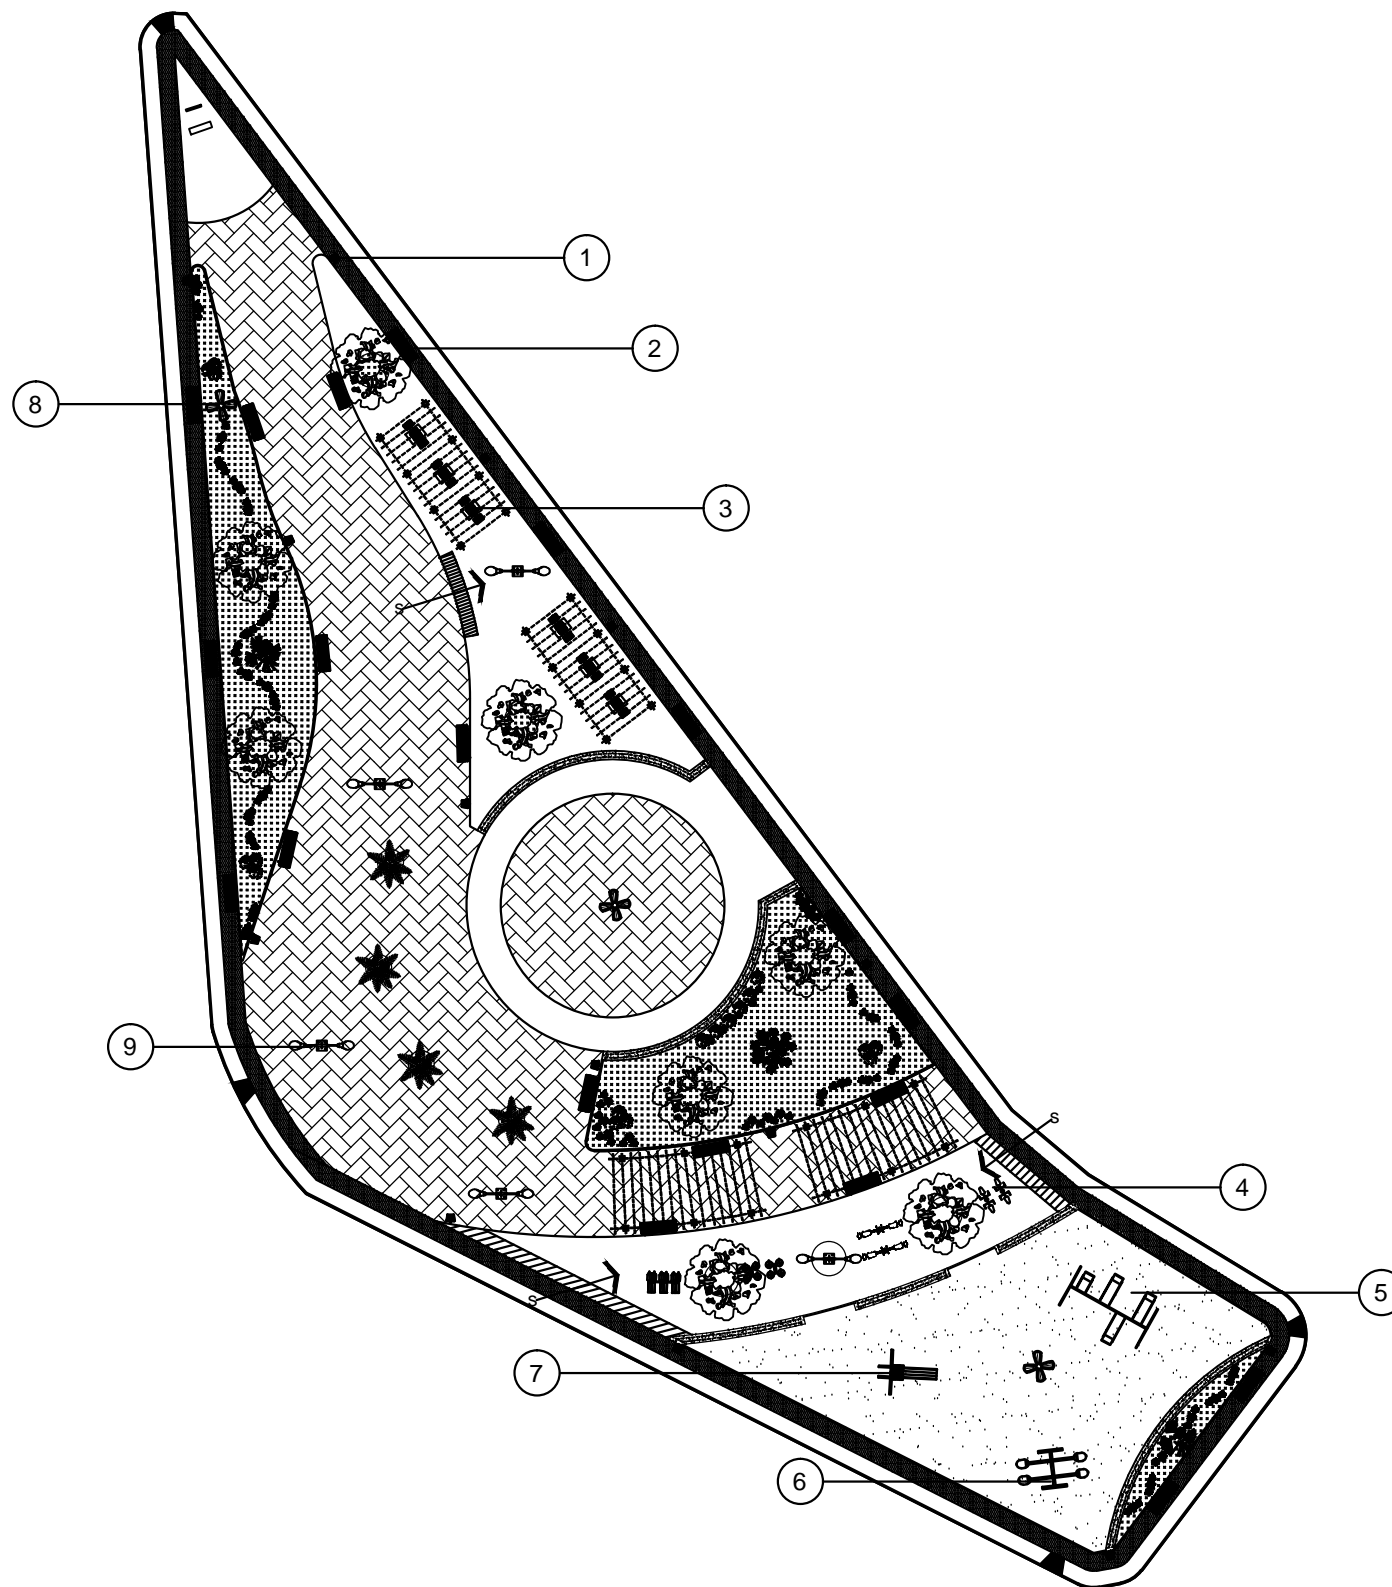

 **PLANTA- BAIXA**  
ESCALA 1/ 350

CONFIGURAÇÃO DE PENAS		
COR PENA	Nº PENA	ESPESSURA
01	07	0.10
02	07	0.20
03	07	0.30
04	07	0.40
05	07	0.50
06	07	0.60
07	07	0.20
Da cor 08 em diante usar a pena na mesma cor e na espessura 0.10		
Escala: 1 / 100		



PREFEITURA MUNICIPAL DE ITABAIANA  
ITABAIANA-SE  
SECRETARIA DAS OBRAS E DOS SERVIÇOS PÚBLICOS  
Rua Alvaro Fonseca de Oliveira,522

ADMIN: VALMIR DOS SANTOS COSTA  
SECRETÁRIO: DEILZA DE ASSIS SANTOS

DATA: MAR./2017  
DESENHO: RAFAEL MENEZES

1/350

PROJETO: PRAÇA SANTA CLARA - BAIRRO SÃO CRISTOVÃO  
SITO: ITABAINA/SE.  
DESCRIÇÃO: ESPECIFICAÇÃO DE EQUIPAMENTOS