




LEGENDA:
REVESTIMENTO .10X.10 = 11,00 m²
PLACA DE ACM = 1,38 m²
BASE DE CONCRETO = 0,46 m²

PLANTA-BAIXA / TOTEN
ESCALA 1/ 25


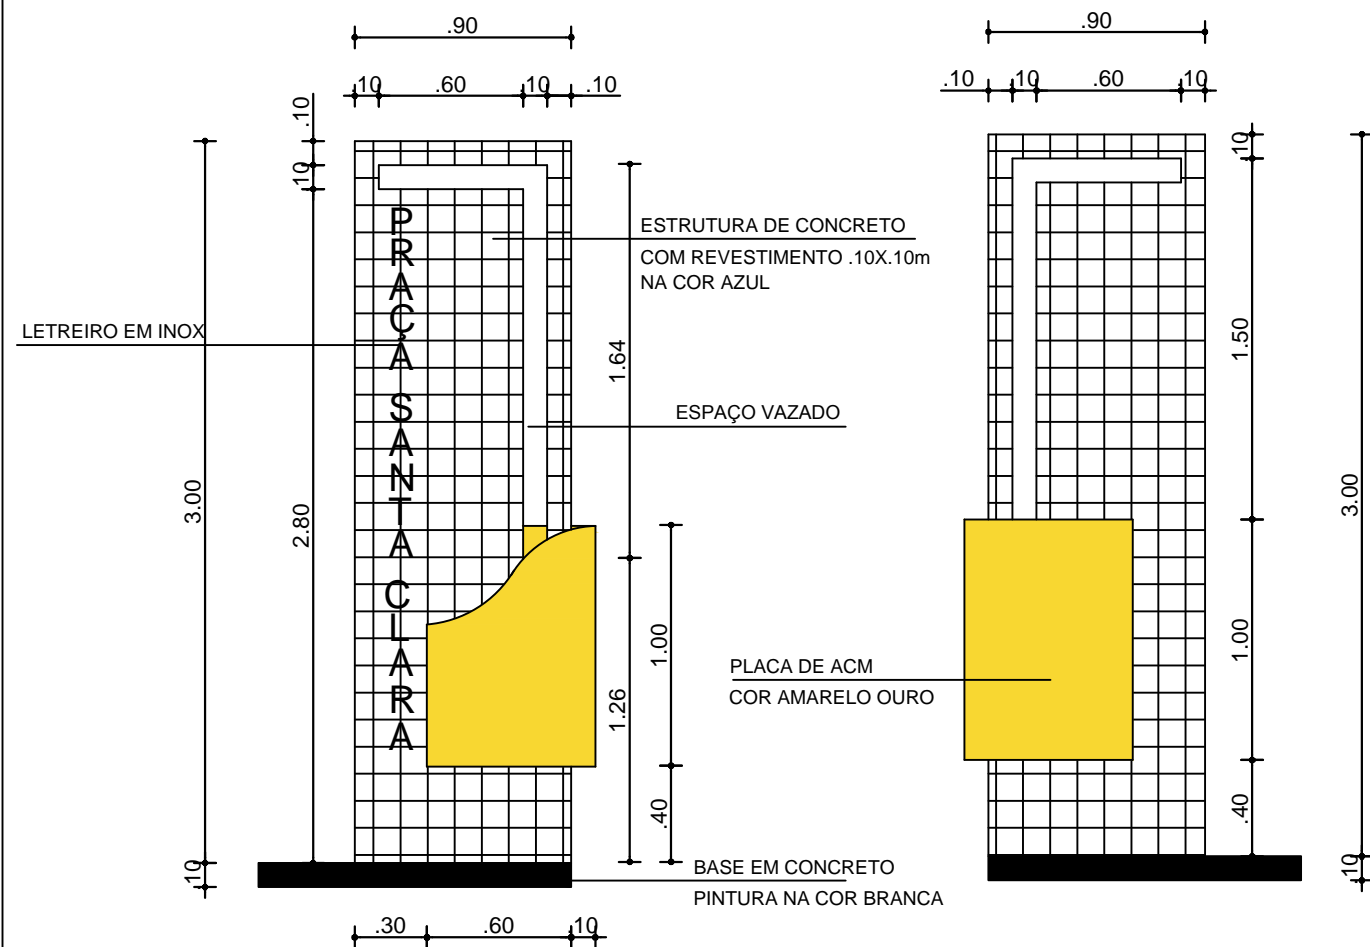


TOTEN - VISTA FRONTAL
ESCALA 1/ 25

TOTEN - VISTA POSTERIOR
ESCALA 1/ 25

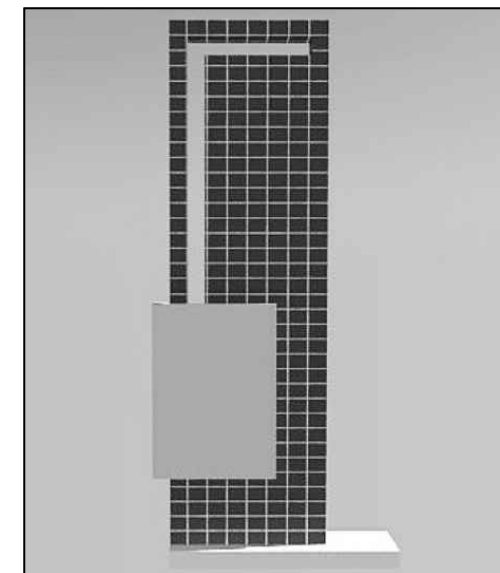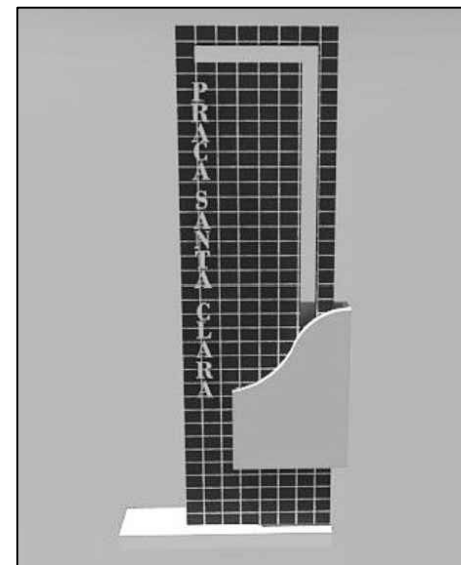

TOTEN - VISTA FRONTAL/POSTERIOR
SEM ESCALA

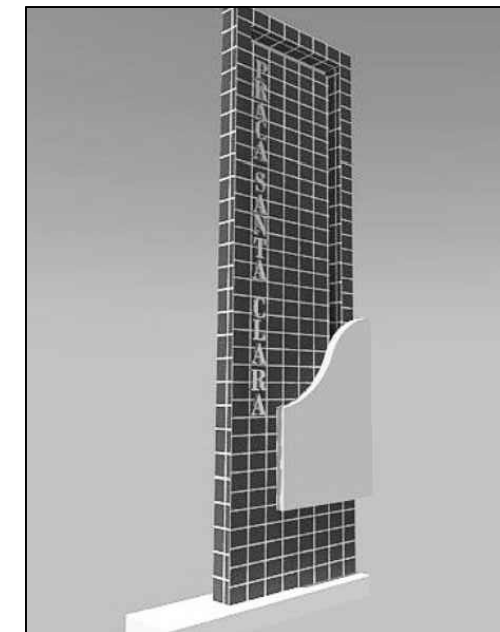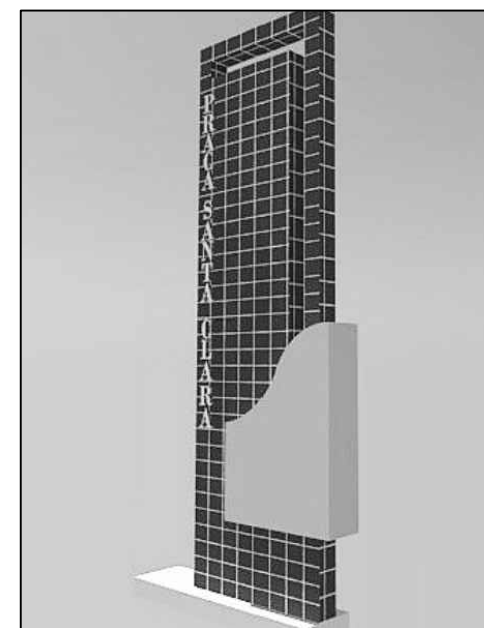

TOTEN - VISTAS LATERAIS
SEM ESCALA

CONFIGURAÇÃO DE PENAS		
COR PENA	Nº PENA	ESPESSURA
01	07	0.10
02	07	0.20
03	07	0.30
04	07	0.40
05	07	0.50
06	07	0.60
07	07	0.20

Da cor 08 em diante usar a pena na mesma cor e na espessura 0.10

Escala: 1 / 100



PREFEITURA MUNICIPAL DE ITABAIANA
SECRETARIA DAS OBRAS E DOS SERVIÇOS PÚBLICOS
Rua Alvaro Fonseca de Oliveira,522

ADMIN: VALMIR DOS SANTOS COSTA
SECRETÁRIO: DEILZA DE ASSIS SANTOS

DATA: MAR./2017
DESENHO: RAFAEL MENEZES

PROJETO: PRAÇA SANTA CLARA - BAIRRO SÃO CRISTOVÃO
SITO: ITABAINA/SE.
DESCRIÇÃO: DETALHAMENTO DO TOTEN