


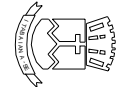
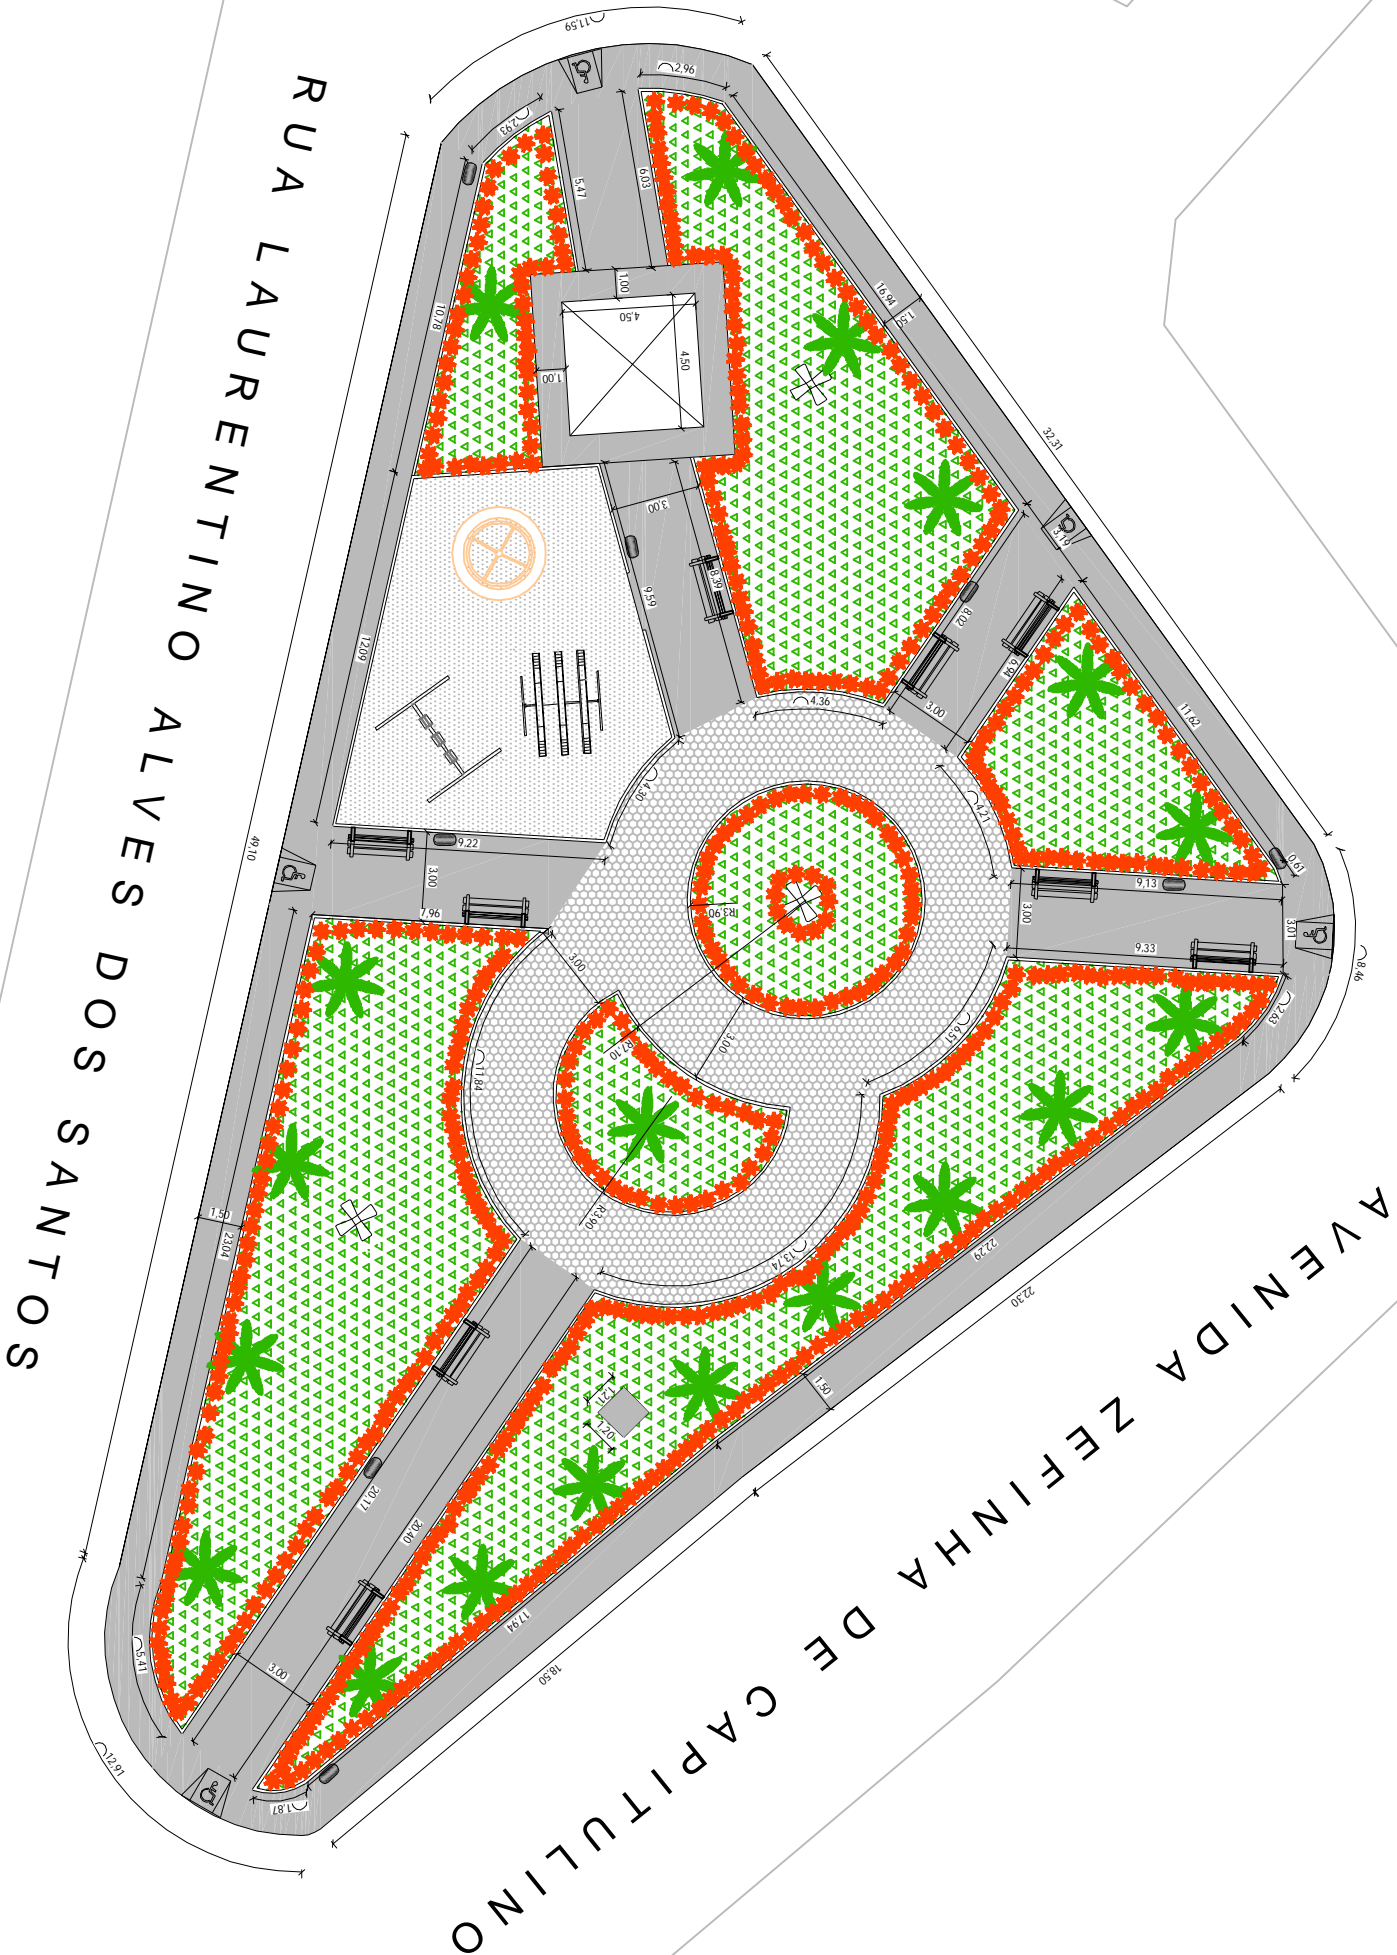


LEGENDA:

-  BANCO EM CONCRETO
-  LIXEIRA
-  RAMPA



PREFEITURA MUNICIPAL DE ITABAINÃ
ITABAINÃ-SE
SECRETARIA DAS OBRAS E DOS SERVIÇOS PÚBLICOS
Rua Alvaro Fonseca de Oliveira 522

ADMIN.: VALMIR DOS SANTOS COSTA
SECRETÁRIO: DEILZA DE ASSIS SANTOS

DATA: DEZEMBRO/2015
LEVANTAMENTO TOPOGRÁFICO: DYEGO RODRIGUES
RESPONSÁVEL TÉCNICO: KELLY PINTO-FREIRE

PROJETO: PRAÇA
SITO: AVENIDA ZEFINHA DE CAPITULINO / B. SÍTIO PORTO / ITABAINÃ-SE.
DESCRIÇÃO: PLANTA BAIXA E DE SITUAÇÃO