


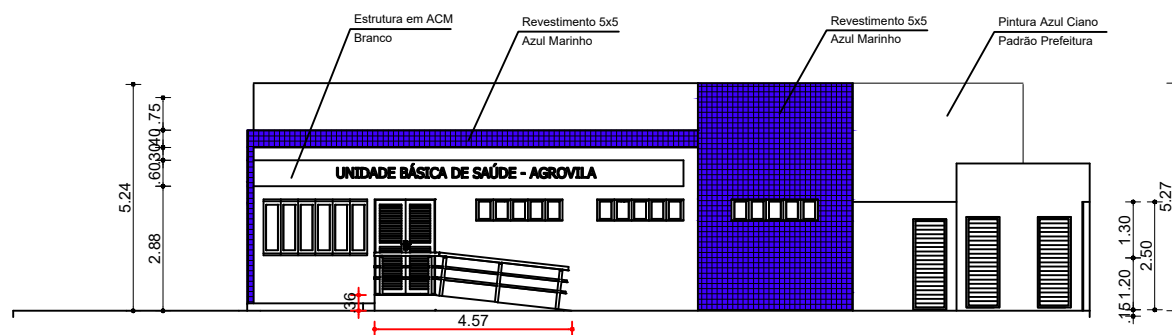

1

FACHADA

UNIDADE BÁSICA DE SAÚDE - UBS "POV. AGROVILA"

ESC.: 1/175

TÉCNICO RESPONSÁVEL:

 SECRETARIA DE OBRAS, URBANISMO, INFRAESTRUTURA E DOS SERVIÇOS PÚBLICOS Rua Pedro Diniz Gonçalves, 600 Serrano, Itabaiana/SE, 49503-105 ✉ obras@itabaiana.se.gov.br	PROJETO: SERVIÇOS REMANESCENTES DA UBS DA AGROVILA	
	SITO: POVOADO AGROVILA	
	ADMIN: VALMIR DOS SANTOS COSTA	
	SECRETÁRIA: DEILZA DE ASSIS SANTOS	
	DESENHO: DIEGO BARROS	
DESCRIÇÃO: PLANTA DE FACHADA	PRANCHA:	
ESCALA: 1/175	DATA: MARÇO / 2025	07/07